



Planta de Condicionantes do PDM e ARU *

Requerente: ARU

Morada: Cç Ajuda, 196-200 | Tv. Vitorino Freitas, 2-10


Fracção:

Freguesia: Ajuda

Escala 1:1000

Data de Emissão: 15/06/2018

Número: 63647-2018

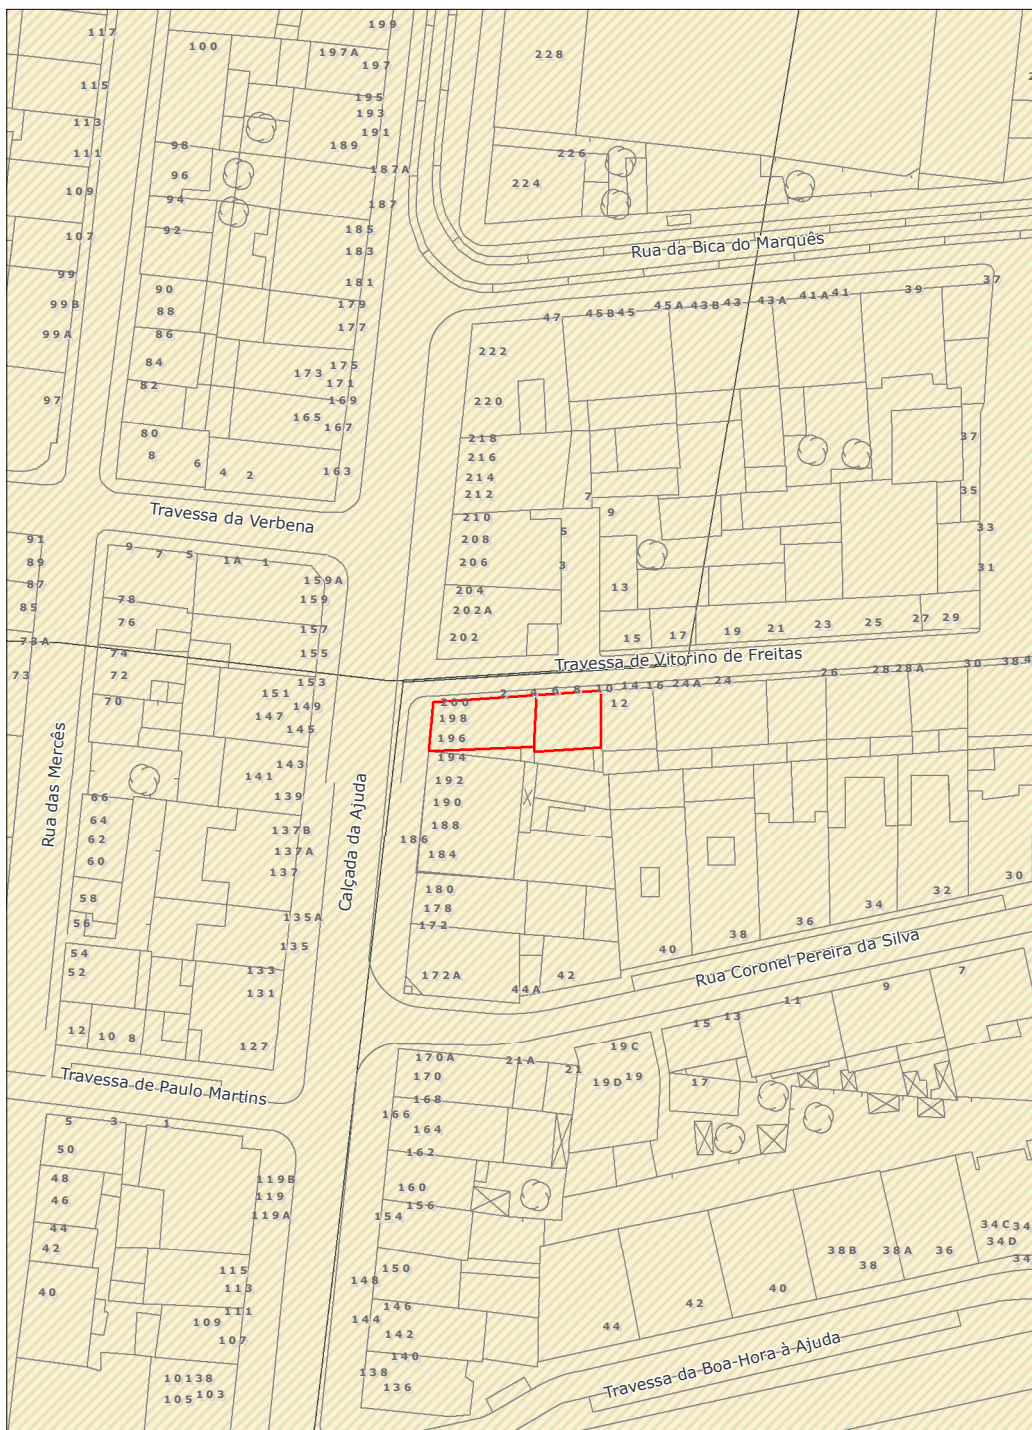

Resultados da Intersecção Geográfica

Aeroporto de Lisboa

Nome: Plano Horizontal Exterior
Condicionante: Sujeito a parecer da Autoridade Nacional de Aviação Civil, se cota máxima absoluta de construção for igual ou superior a 245m.

Zona Especial de Protecção

Nome: Palácio Nacional de Belém e todo o conjunto intramuros, nomeadamente o Palácio, os jardins e outras dependências, bem como o Jardim Botânico Tropical, ex - Jardim - Museu Agrícola Tropical
Condicionante: Zona Especial de Protecção

Área de Reabilitação Urbana (ARU)

Nome: Área de Reabilitação Urbana de Lisboa
Condicionante: Aviso nº8391/2015 do Dec. Lei 2ª série nº148 de 31 Julho de 2015

Entidades a consultar:

Autoridade Nacional de Aviação Civil
CML - Câmara Municipal de Lisboa
DGPC - Direção Geral do Património Cultural

- Aeroporto de Lisboa
- Zona Especial de Protecção
- Área de Reabilitação Urbana de Lisboa

Projectão Hayford - Gauss, Datum 73, Elipsóide Internacional