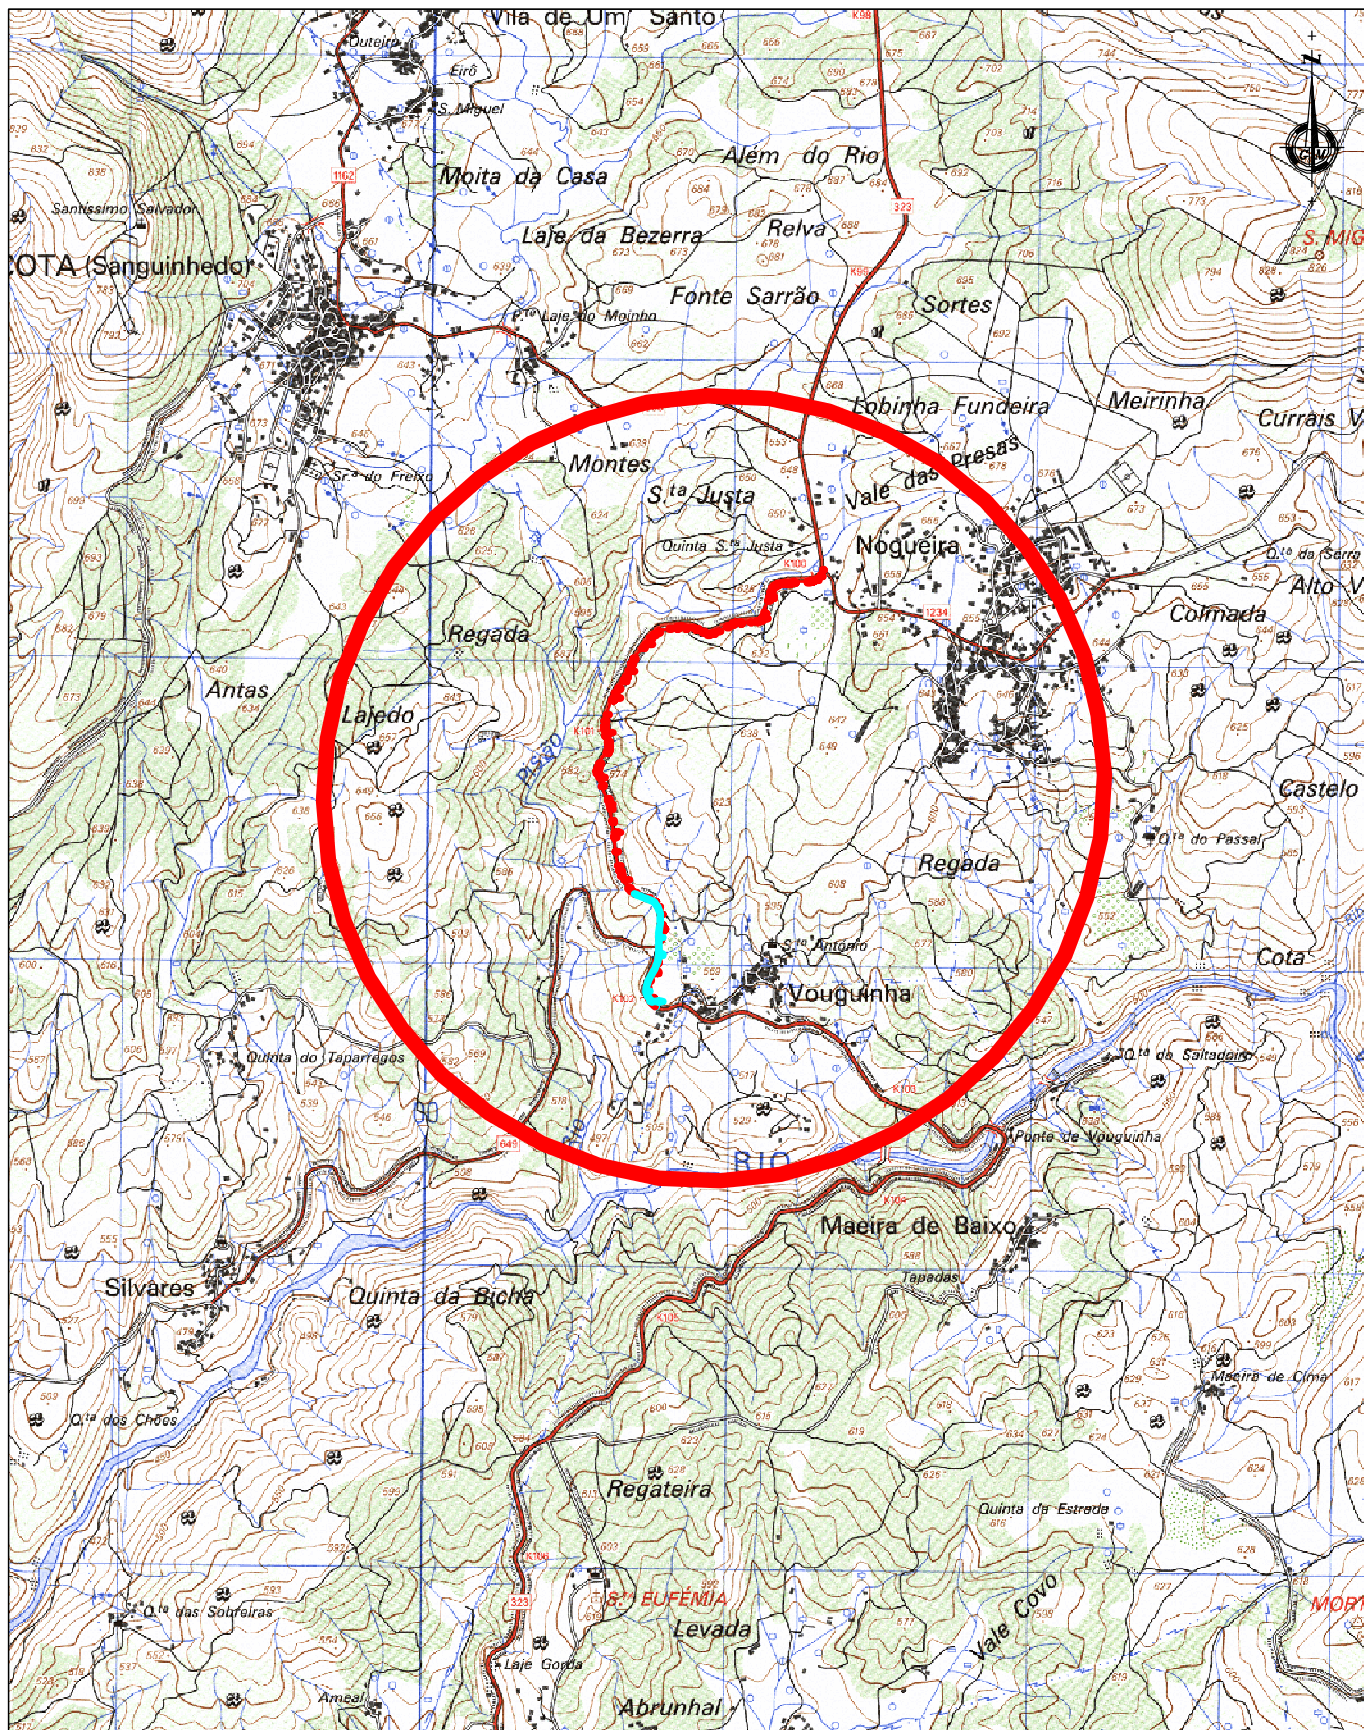


SERVIÇOS MUNICIPALIZADOS
DE ÁGUA E SANEAMENTO
DE VISEU

LIGAÇÃO DO ESGOTO DO BAIRRO DE SANTA JUSTA A VOUGUINHA

PLANTA DE LOCALIZAÇÃO

O ENG. DIRECTOR-DELEGADO

PROJETO Nº: 05-2015

PROJ:

TOP:

CAD: 05-2015_Ligacao_bairro_santa_justa_vouguinha

DES:

DATA: 01/2015

OBS:

ESCALA (S):

H= 1/25000

V= 1/25000

01.01