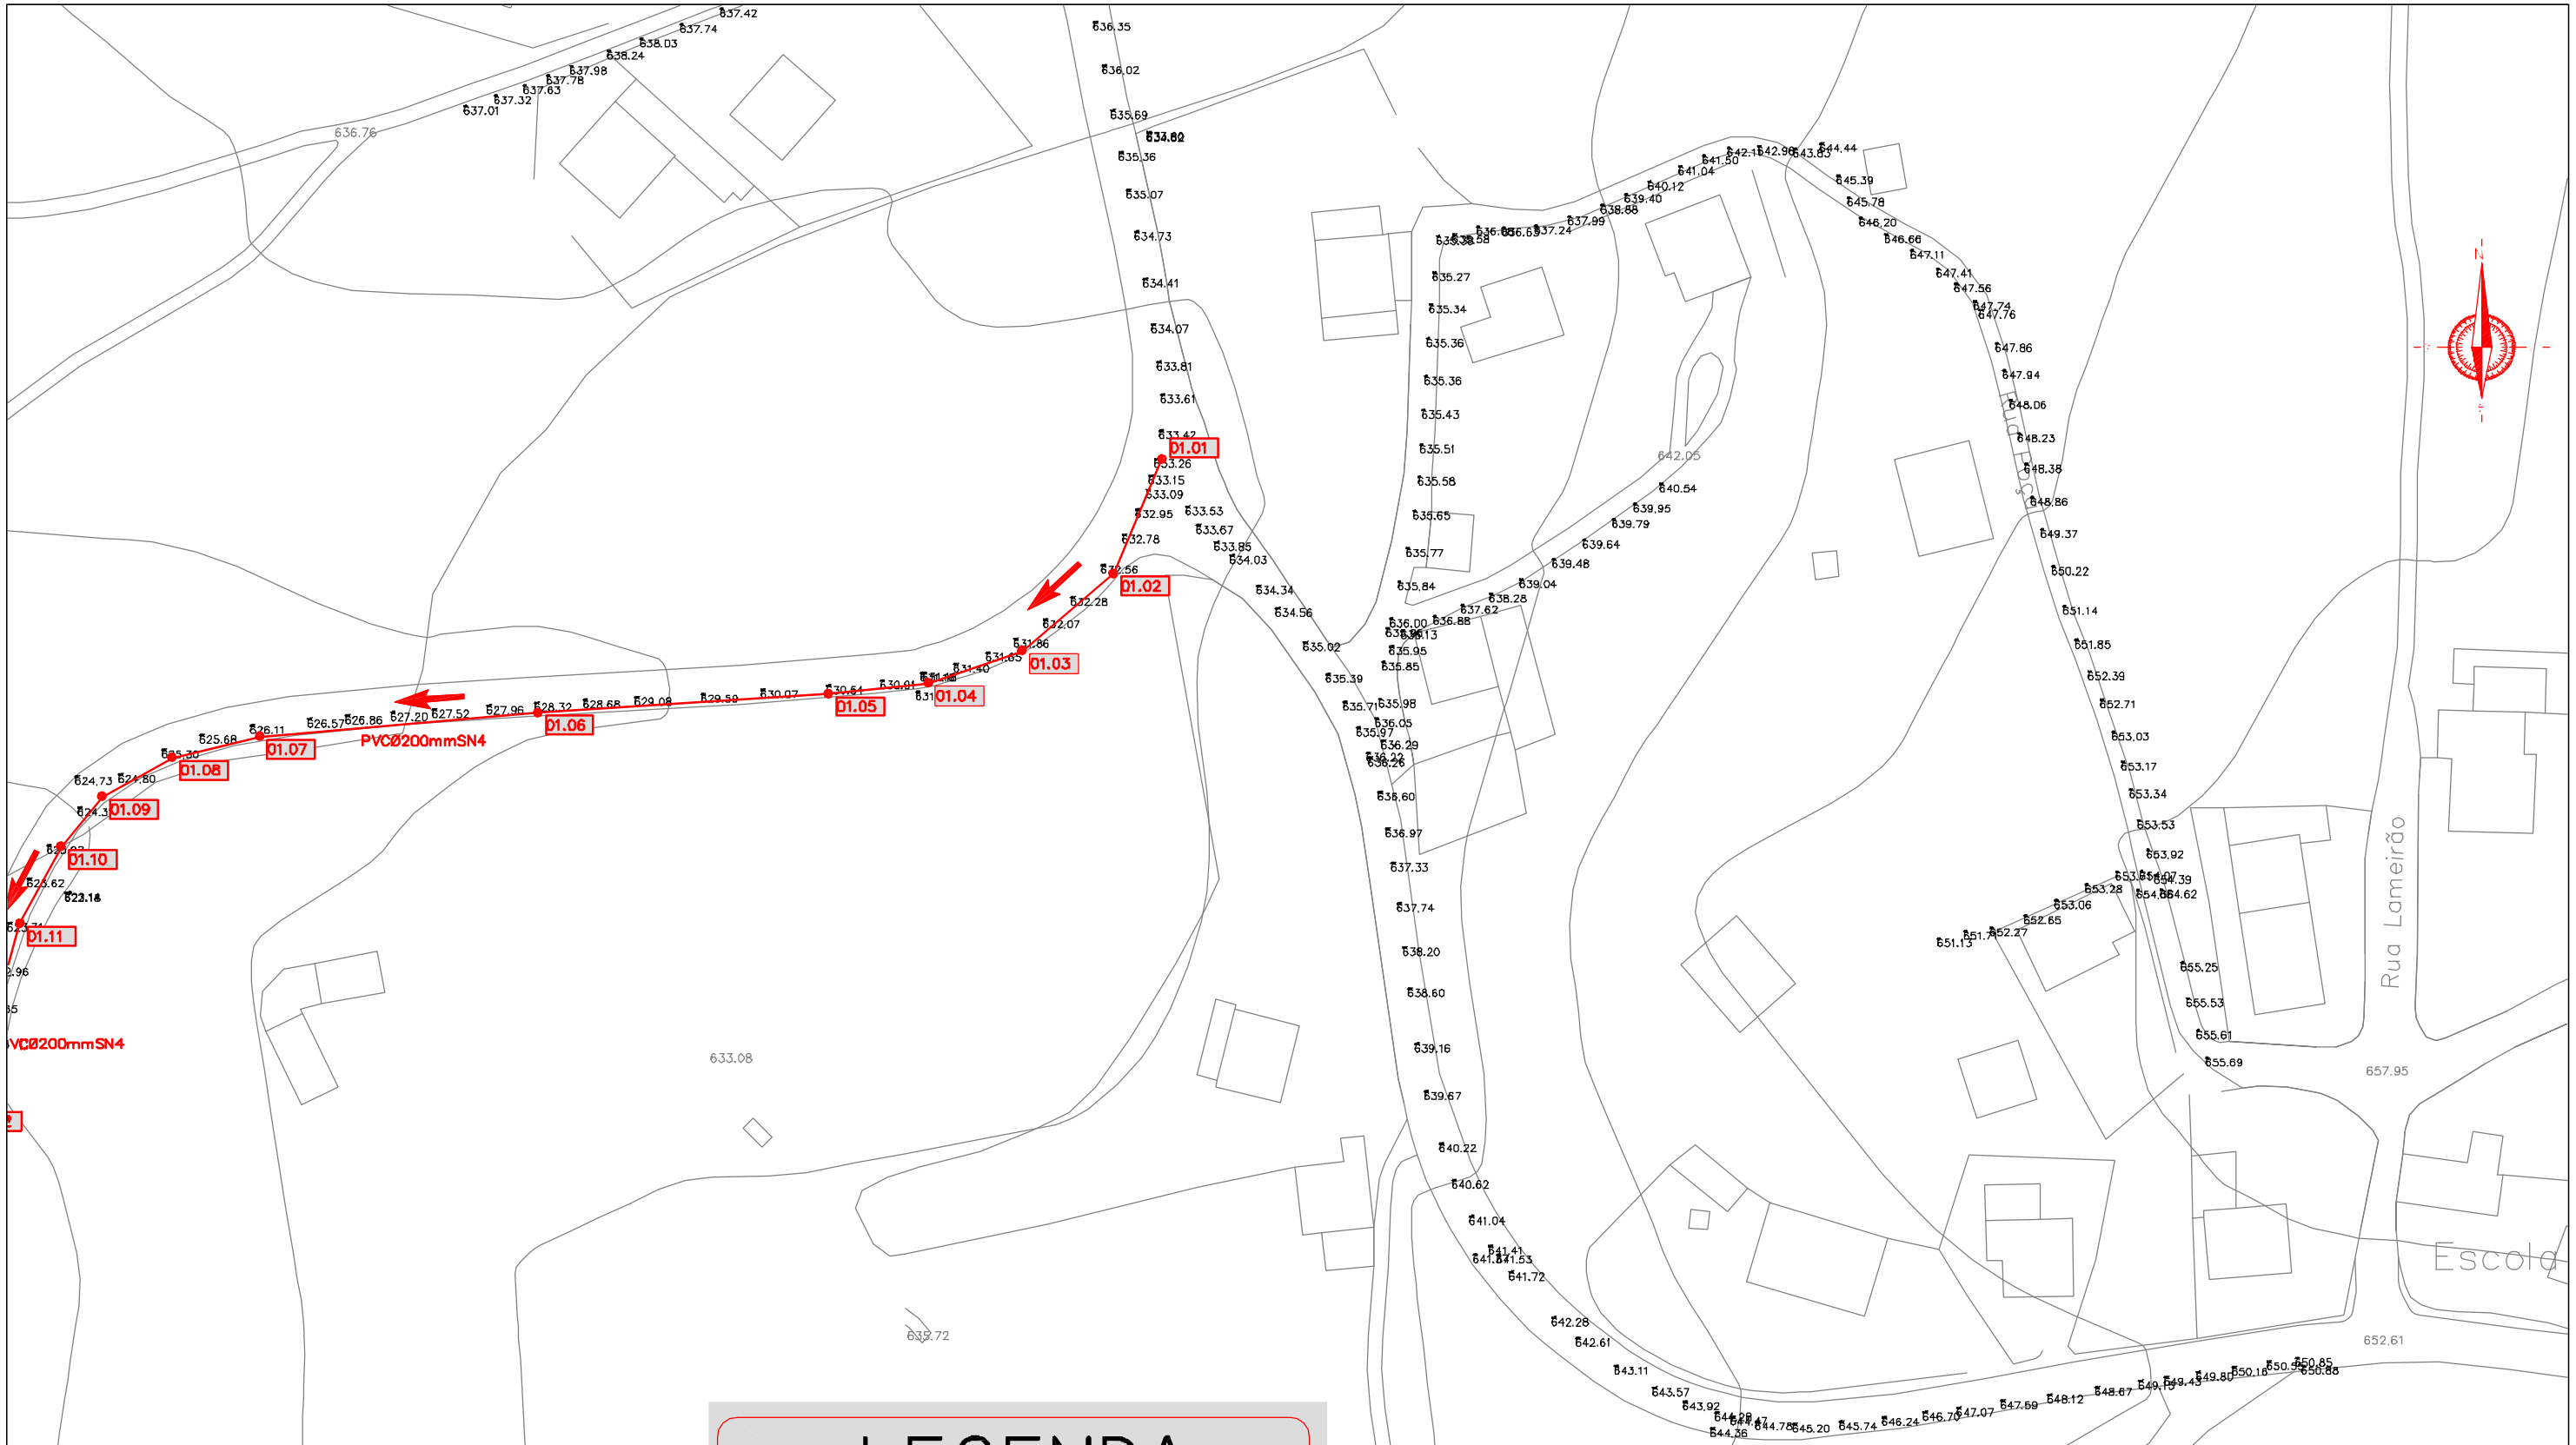

LEGENDA

- COLECTOR EXISTENTE
- COLECTOR A EXECUTAR
- 00.00 CAIXA DE ESGOTO
- SENTIDO DO ESCOAMENTO

ÁGUAS DE VISEU

SERVIÇOS MUNICIPALIZADOS

DE ÁGUA E SANEAMENTO DE VISEU

LIGAÇÃO DO ESGOTO DO BAIRRO DE SANTA JUSTA A VOUGUINHA

SISTEMA DE DRENAGEM DE ESGOTO

PLANTA DA REDE

O ENG. DIRECTOR-DELEGADO

PROJETO Nº:	05–2015
PROJ:	
TOP:	
CAD:	05-2015_Ligacao_bairro_santa_justa_vouguinha
DES:	
DATA:	01/2015
OBS:	
ESCALA (S):	
H=	1/1000
V=	1/1000

03.02