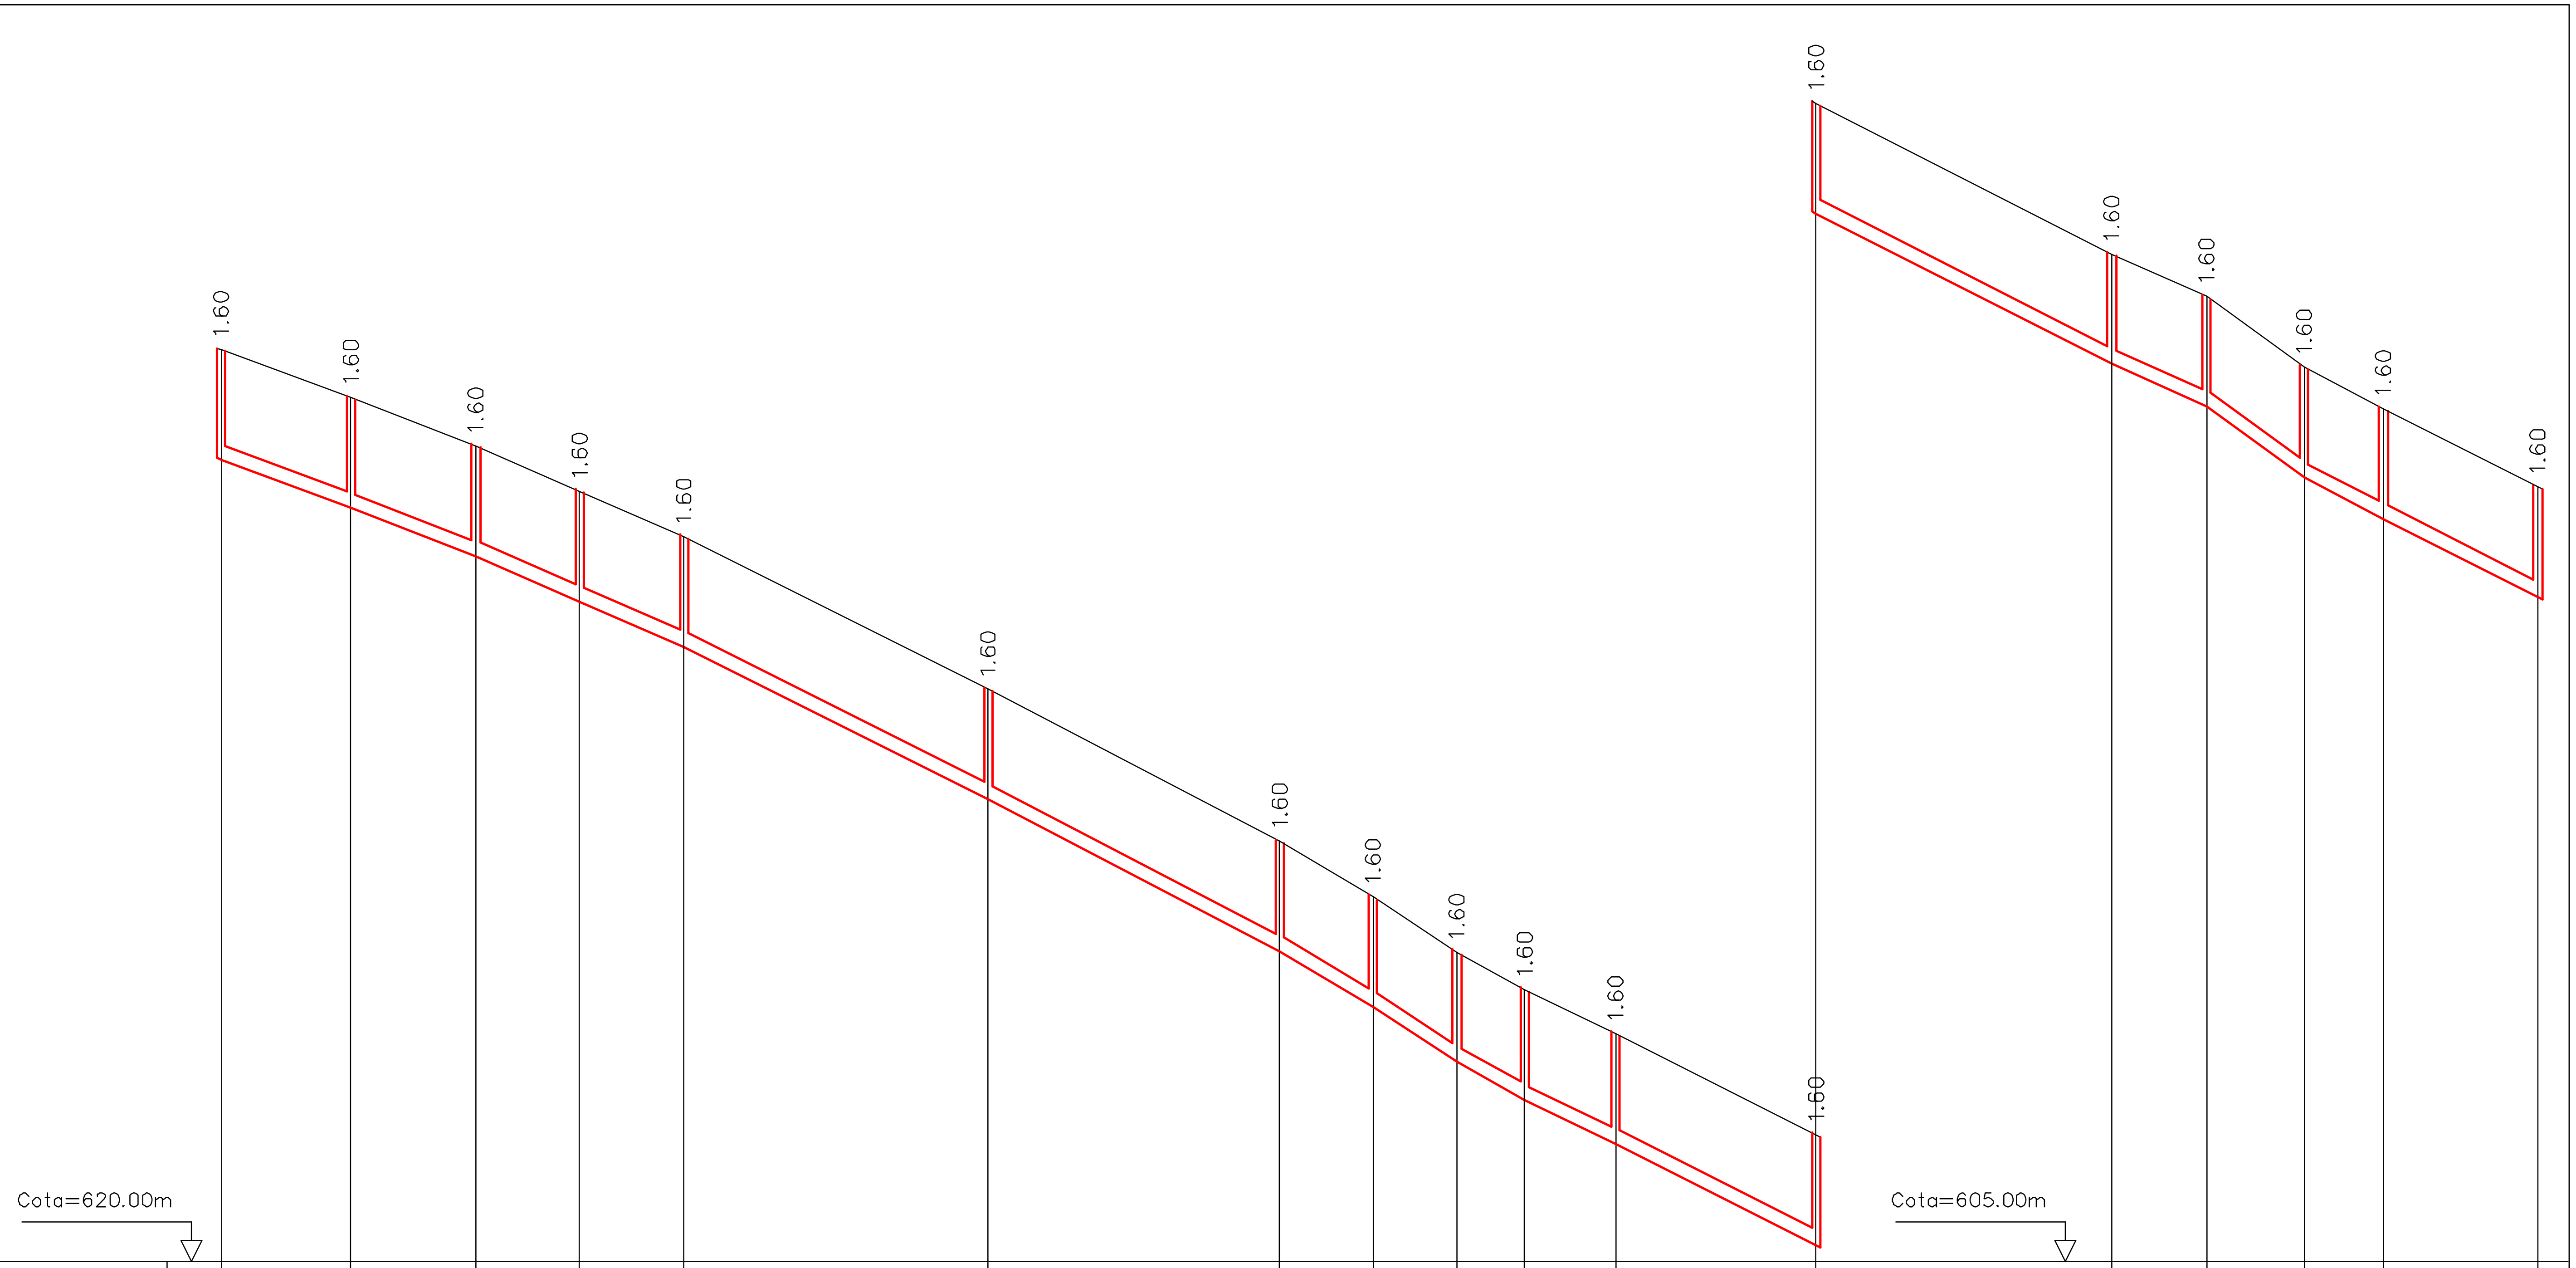

NÚMERO DE CAIXAS	01.01	01.02	01.03	01.04	01.05	01.06	01.07	01.08	01.09	01.10	01.11	01.12	01.13	01.14	01.15	01.16	01.17
COTA DE TERRENO	633.26	632.56	631.86	631.20	630.54	628.32	626.11	625.30	624.50	623.95	623.31	621.84	619.65	619.03	618.00	617.40	616.26
COTA DE SOLEIRA	631.66	630.96	630.26	629.60	628.94	626.72	624.51	623.70	622.90	622.35	621.71	620.24	618.05	617.43	616.40	615.80	614.66
DIST. ENTRE PERFIS	18.90	18.15	15.09	15.18	44.22	42.41	13.57	12.20	9.85	13.23	29.16	42.98	13.79	14.20	11.53	22.45	
DIST. À ORIGEM	0.00	18.90	37.05	52.14	67.32	111.54	153.95	167.52	179.72	189.57	202.80	231.96	274.94	288.73	302.93	314.46	336.91
INCLINAÇÃO	3.7%	3.9%	4.4%	4.3%	5.0%	5.2%	6.0%	6.6%	5.6%	4.8%	5.0%	5.1%	4.5%	7.3%	5.2%	5.1%	
MATERIAL/DIÂMETRO	PVCØ200mmSN4																

ÁGUAS DEVISEU

SERVIÇOS MUNICIPALIZADOS
DE ÁGUA E SANEAMENTO
DE VISEU

LIGAÇÃO DO ESGOTO DO BAIRRO DE SANTA JUSTA A VOUGUINHA

SISTEMA DE DRENAGEM DE ESGOTO
PERFIL LONGITUDINAL DO COLETOR

O ENG. DIRECTOR-DELEGADO

PROJETO Nº: 05-2015
PROJ:
TOP:
CAD :05-2015_Ligacao_bairro_santa_justa_vouguinha
DES:
DATA: 01/2015
OBS :
ESCALA (S):
H= 1/1000
V= 1/100

03.09