


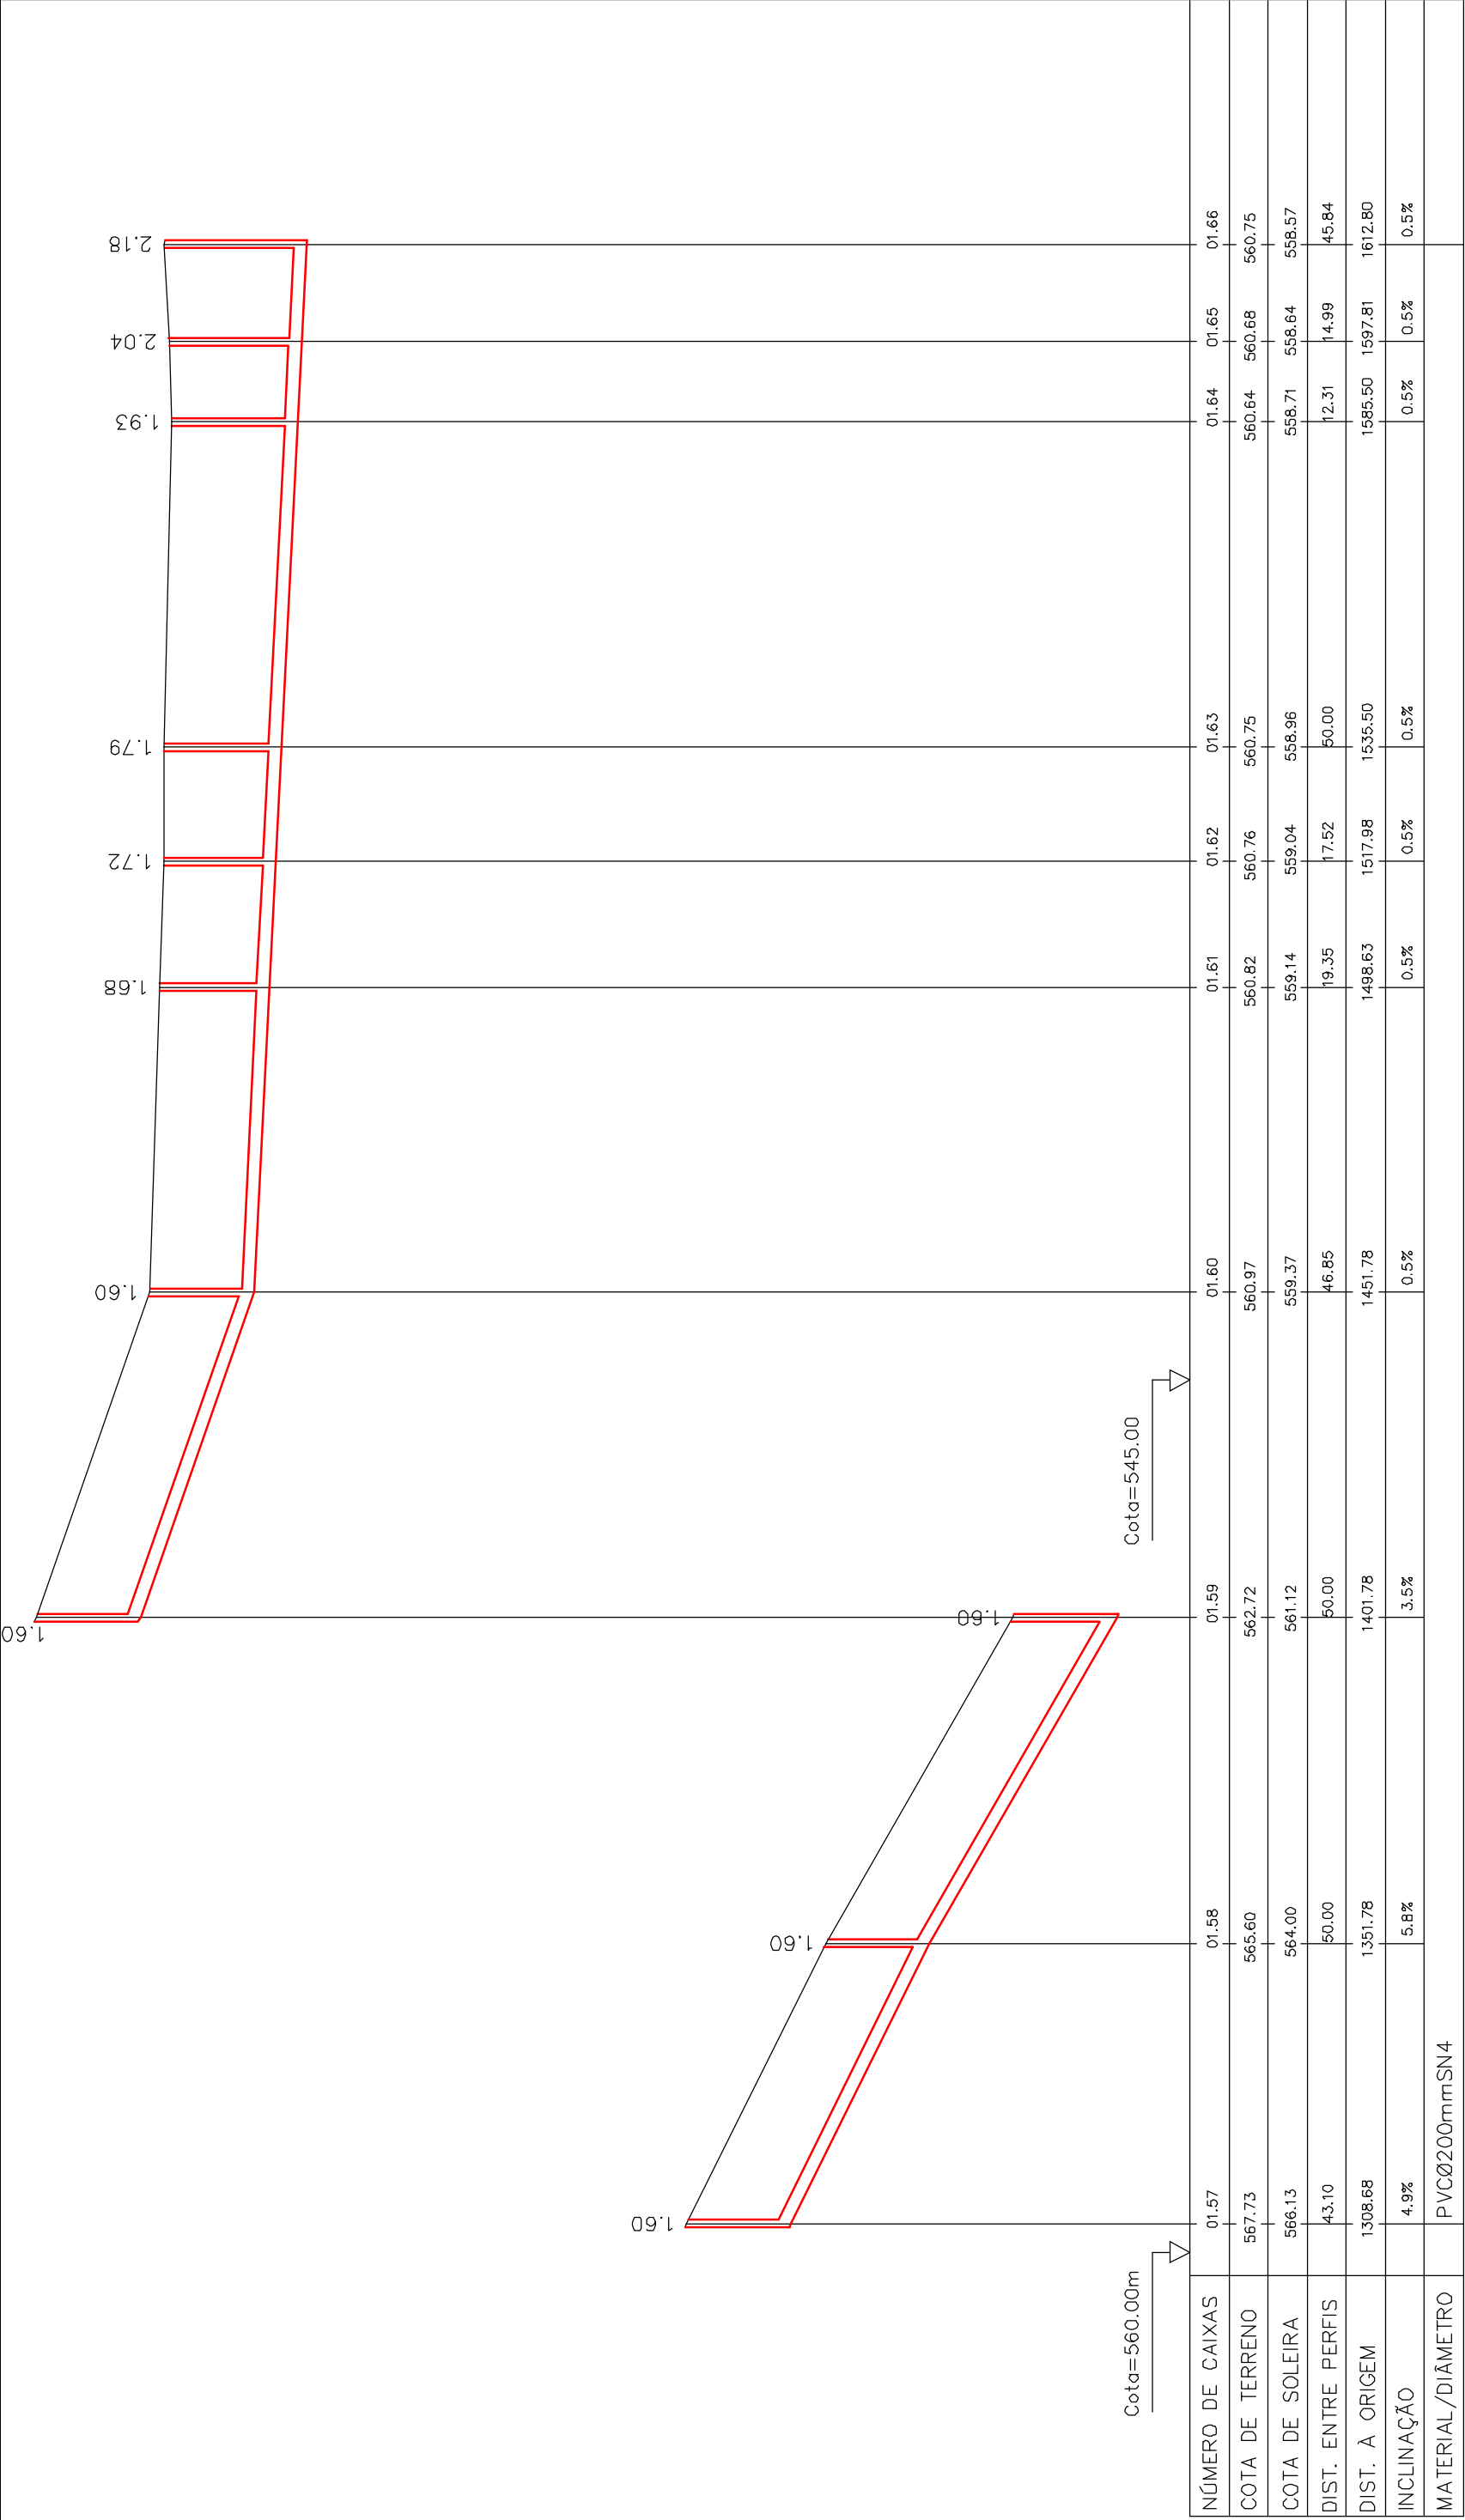



**ÁGUAS
DE VISEU**

SERVIÇOS MUNICIPALIZADOS
DE ÁGUA E SANEAMENTO
DE VISEU

LIGAÇÃO DO ESGOTO DO BAIRRO DE SANTA JUSTA A VOUGUINHA

SISTEMA DE DRENAGEM DE ESGOTO

PERFIL LONGITUDINAL DO COLETOR

O ENG. DIRECTOR-DELEGADO

PROJETO Nº : 05 – 2015

PROJ:

TOP:

CAD :05-2015_Ligacao_bairro_santa_justa_vouguinha

DES:

DATA: 01/2015

OBS :

ESCALA (S):

H= 1/1000

V= 1/100

03.13