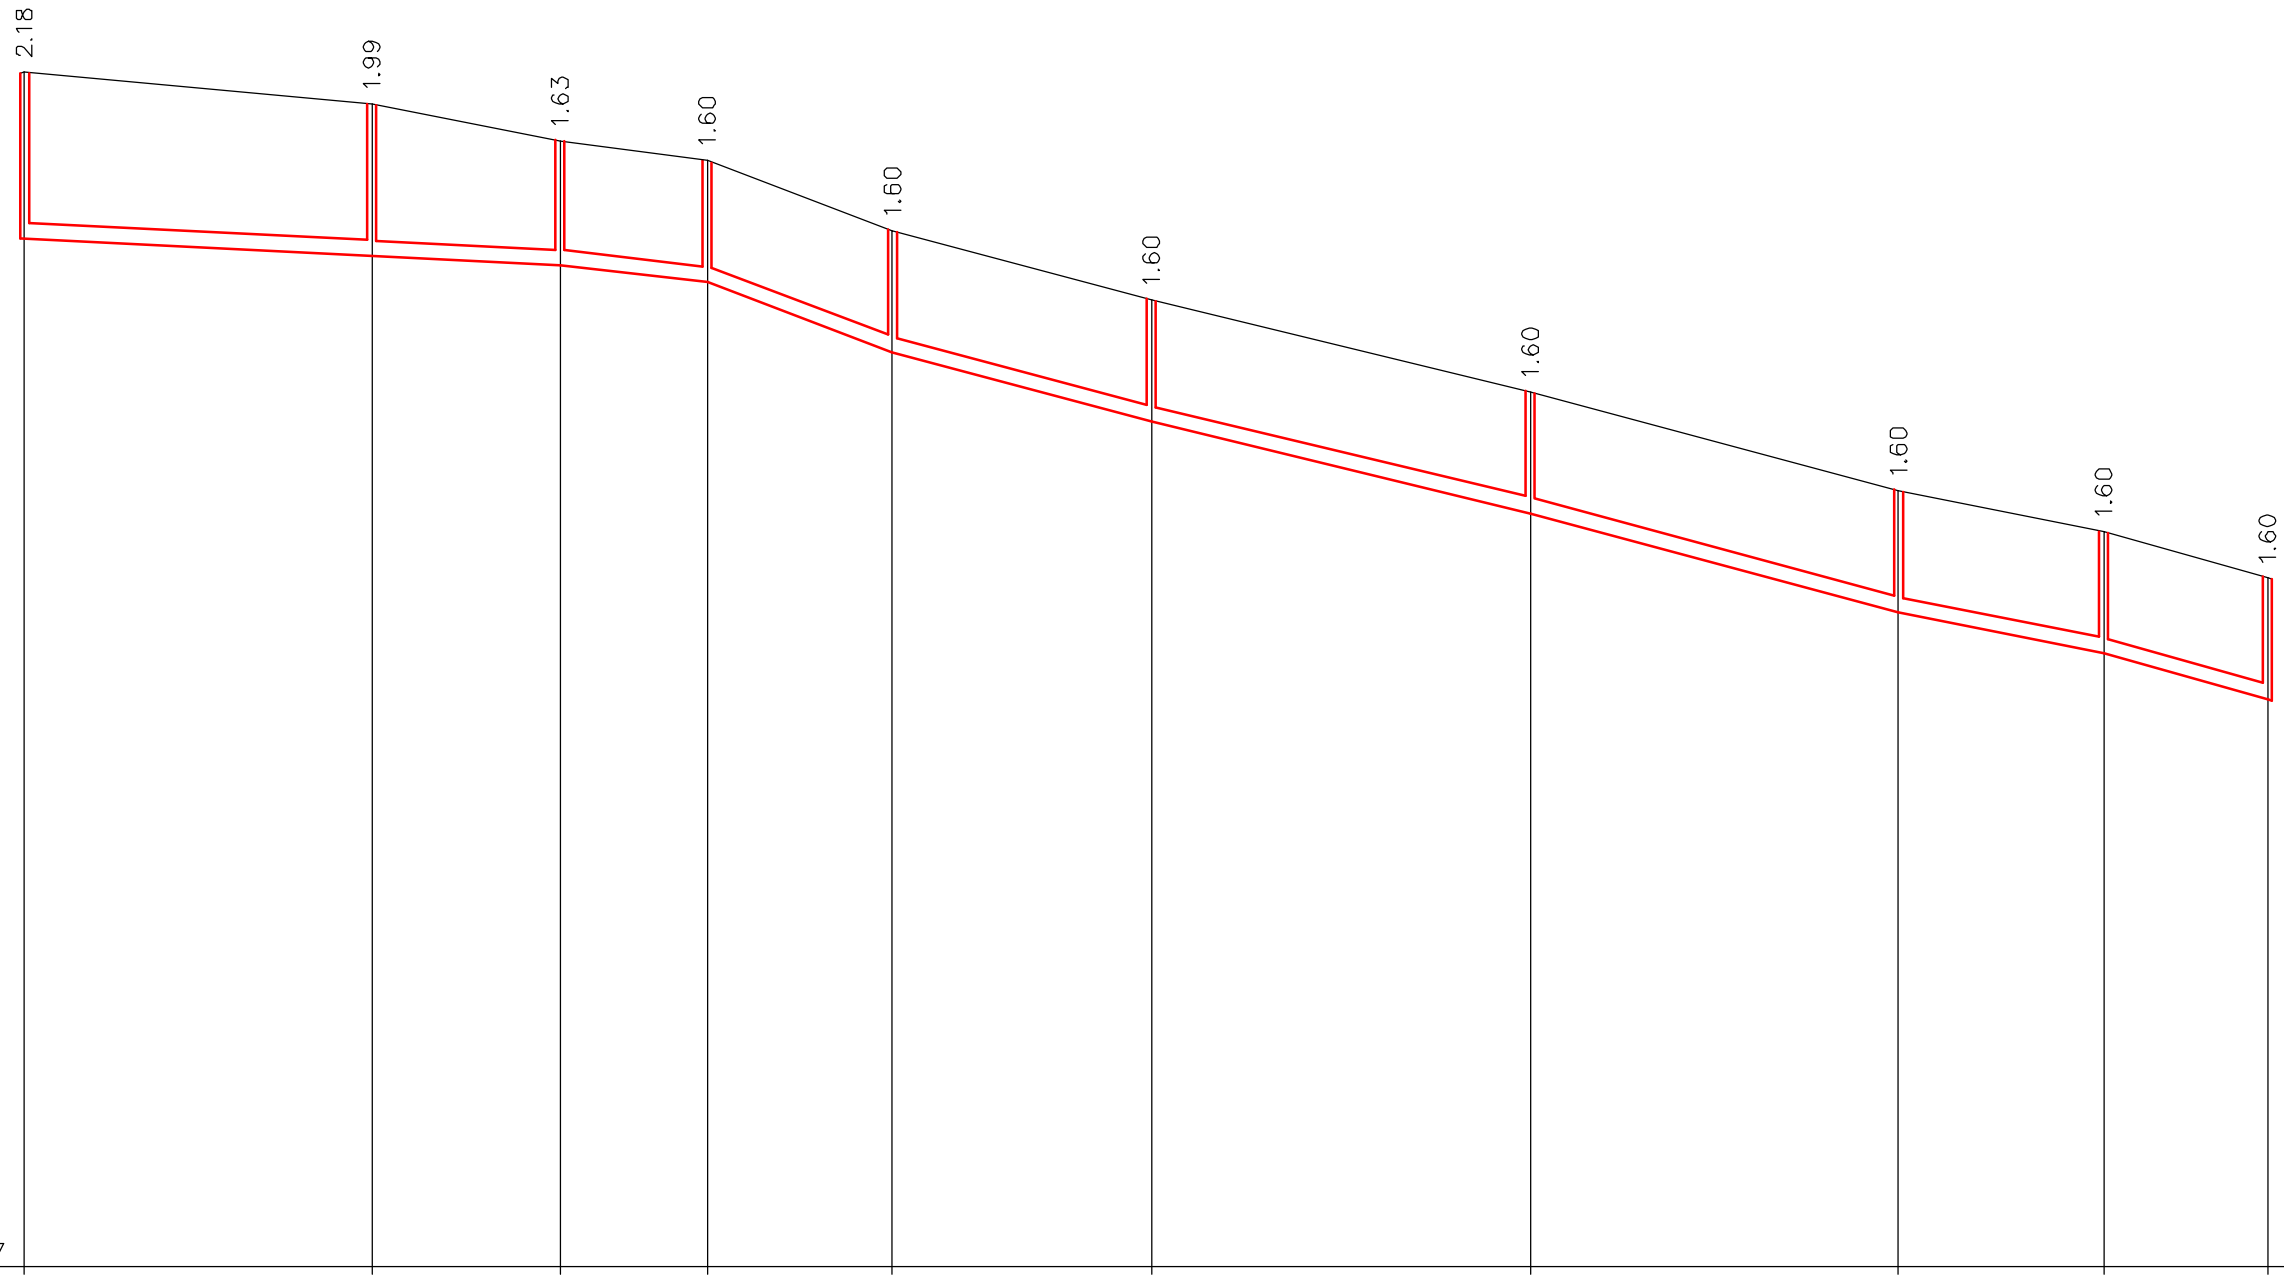


NÚMERO DE CAIXAS	01.66	01.67	01.68	01.69	01.70	01.71	01.72	01.73	01.74	01.75
COTA DE TERRENO	560.75	560.33	559.85	559.59	558.66	557.75	556.54	555.23	554.69	554.08
COTA DE SOLEIRA	558.57	558.34	558.22	557.99	557.06	556.15	554.94	553.63	553.09	552.48
DIST. ENTRE PERFIS	45.84	24.86	19.40	24.40	34.18	50.00	48.53	27.10	21.58	44.24
DIST. À ORIGEM	1612.80	1658.64	1683.50	1702.90	1727.30	1761.48	1811.48	1860.01	1887.11	1908.69
INCLINAÇÃO	0.5%	0.5%	1.2%	3.8%	2.7%	2.4%	2.7%	2.0%	2.8%	2.4%
MATERIAL/DIÂMETRO	PVCØ200mmSN4									

ÁGUAS DE VISEU

SERVIÇOS MUNICIPALIZADOS

DE ÁGUA E SANEAMENTO DE VISEU

LIGAÇÃO DO ESGOTO DO BAIRRO DE SANTA JUSTA A VOUGUINHA

SISTEMA DE DRENAGEM DE ESGOTO

PERFIL LONGITUDINAL DO COLETOR

O ENG. DIRECTOR-DELEGADO

PROJETO Nº: 05-2015

PROJ:

TOP:

CAD :05-2015_Ligacao_bairro_santa_justa_vouguinha

DES:

DATA: 01/2015

OBS :

ESCALA (S):

H= 1/1000

V= 1/100

03.14