


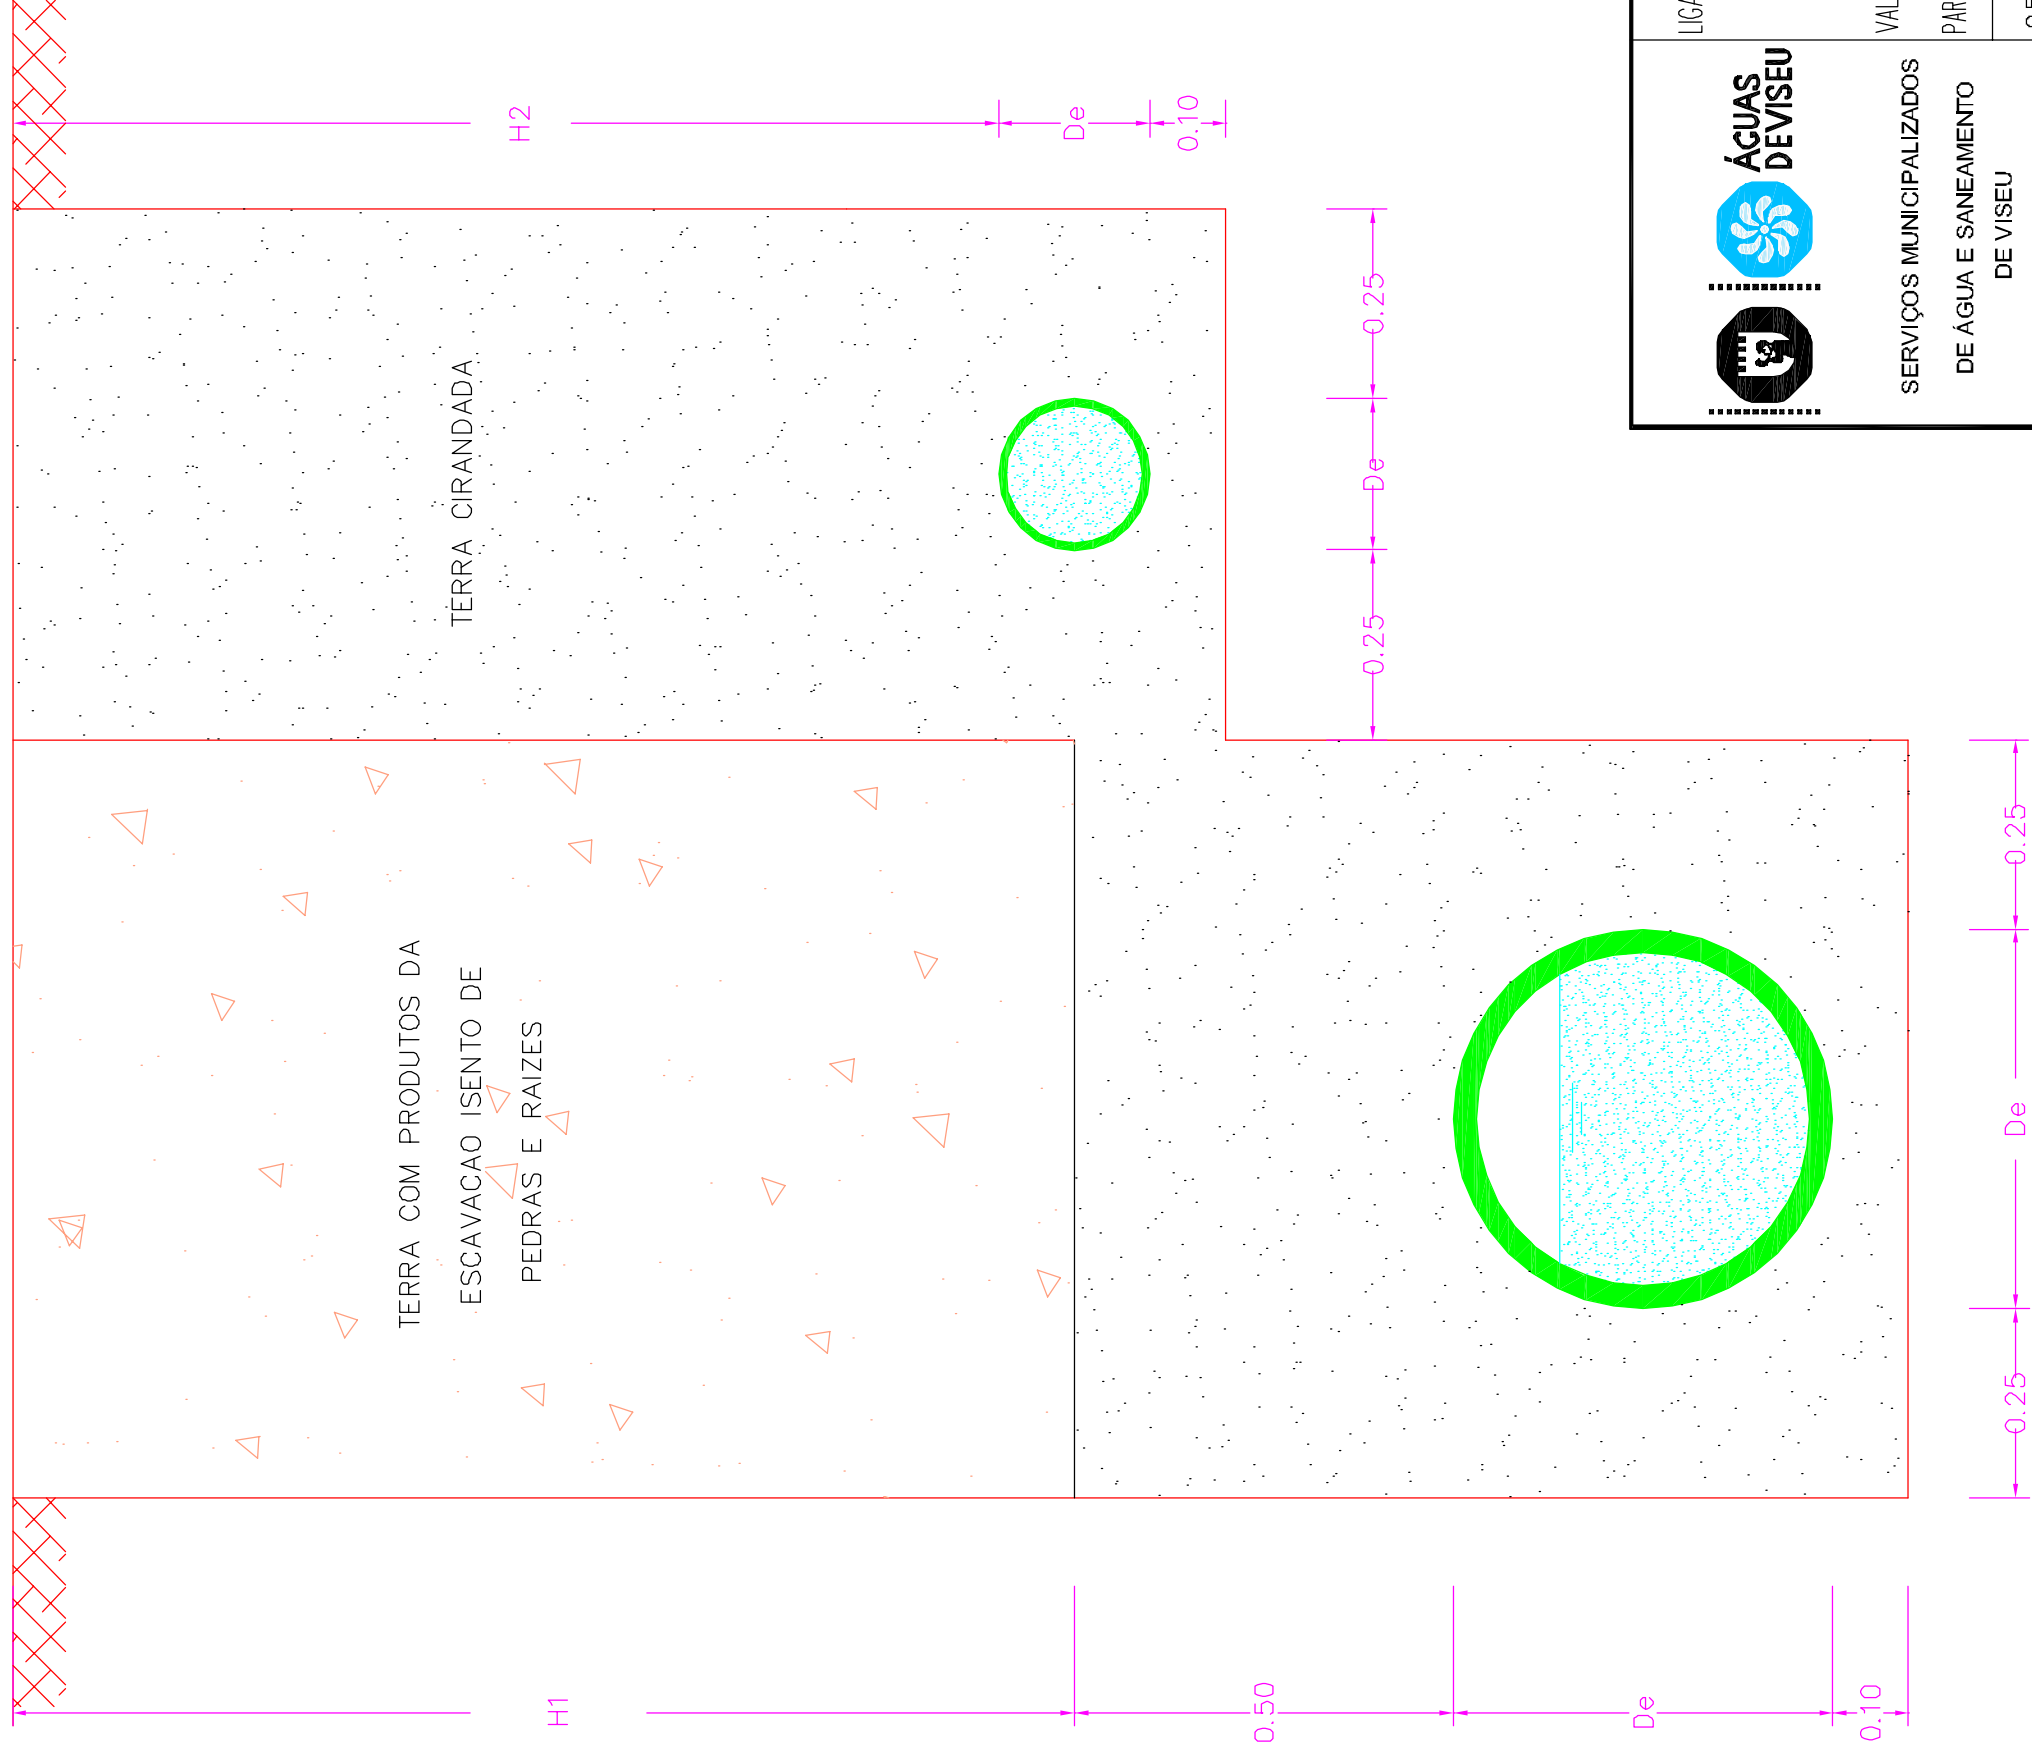

H2 = 1.00m em ruas e 0.80m em passeios

Nas zonas onde o nível freático for elevado o fundo da vala deve levar 30 cm de rachão e 20 cm de betão B20 com malhassol AQ50

  ÁGUAS DE VISEU SERVIÇOS MUNICIPALIZADOS DE ÁGUA E SANEAMENTO DE VISEU	LIGAÇÃO DO ESGOTO DO BAIRRO DE SANTA JUSTA A VOUGUINHA DESENHOS DE PORMENOR TIPO VALA TIPO PARA CONDUITA DE ÁGUA E COLETOR DE ESGOTO PARA SISTEMAS DE ABASTECIMENTO DE ÁGUA E DRENAGEM DE ESGOTO O ENG. DIRECTOR-DELEGADO	PROJETO Nº: 05-2015	04.03
		PROJ:	
		TOP:	
		CAD: 315-2015_Ligacao_bairro_santa_justa_vouginha	
		DES:	
		DATA: 01/2015	
		OBS:	
		ESCALA (S):	
		H= S/E	
		V= S/E	