



Pormenor 1

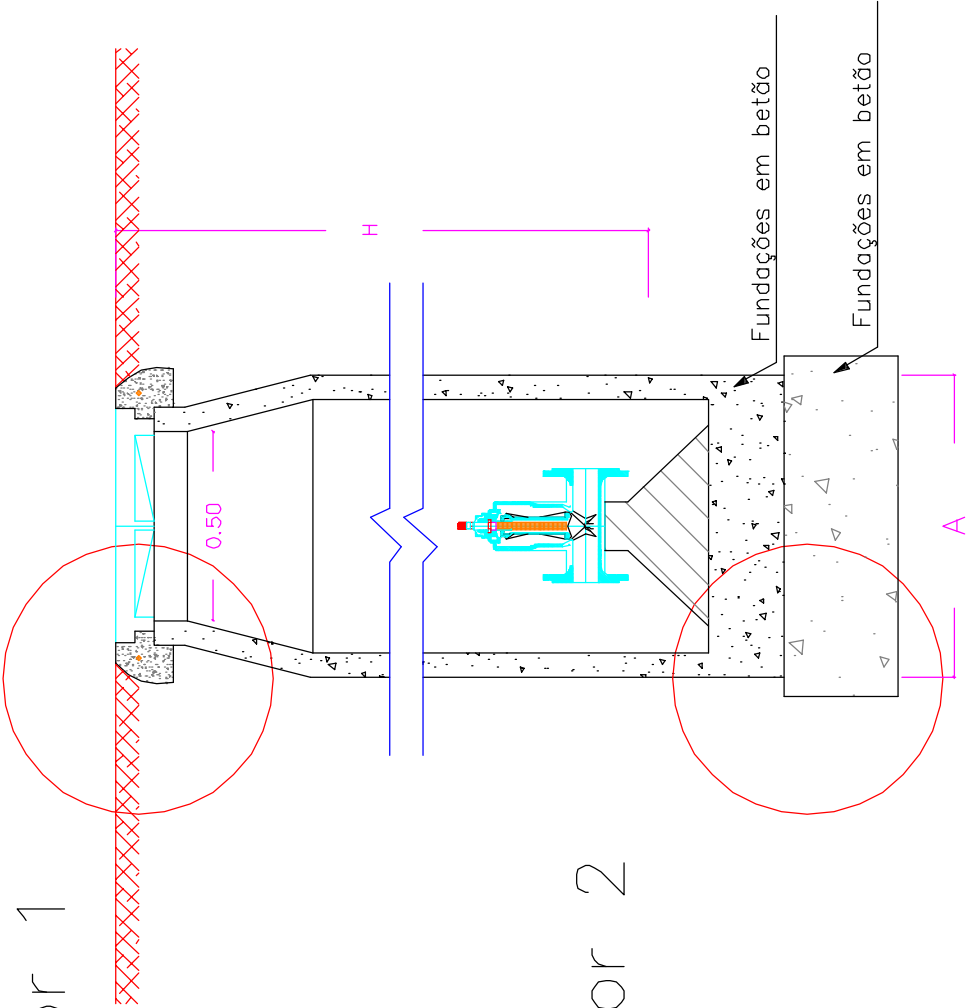


Pormenor 2

Diâmetro da Conduta	A	Tipo de Tamba
$\varnothing > 200\text{mm}$	0.80	Ferro fundido Ø500 classe D400
$\varnothing < 200\text{mm}$	0.50	Ferro fundido Ø500 classe D400
	0.40	Ferro fundido Ø400 classe B125

Pormenor 1

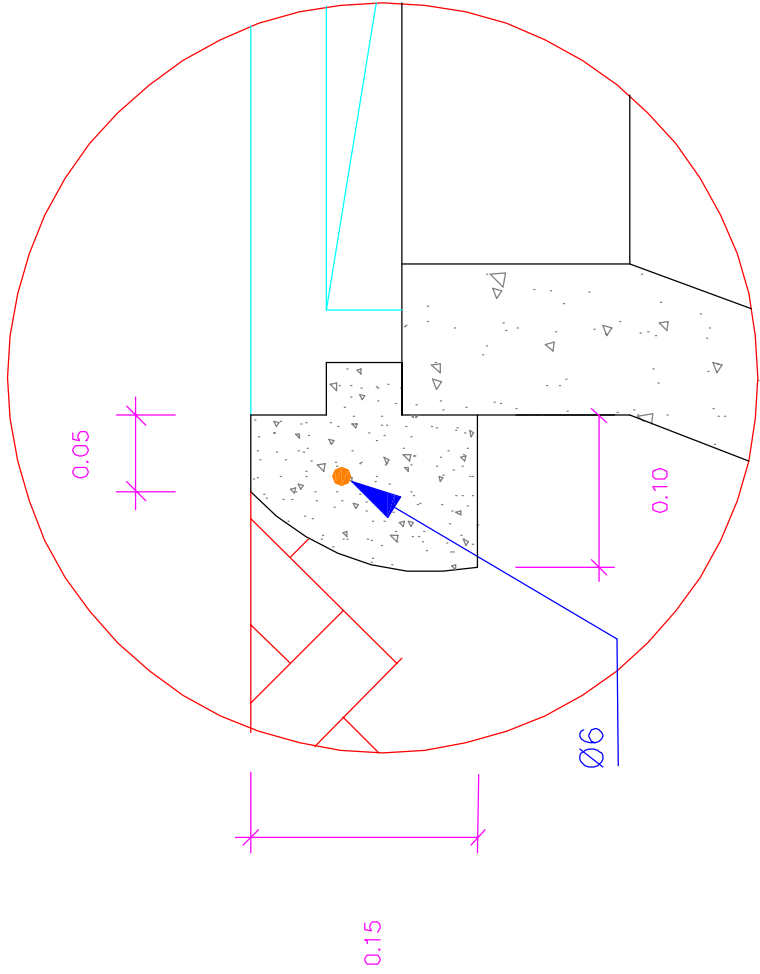

Pormenor 2

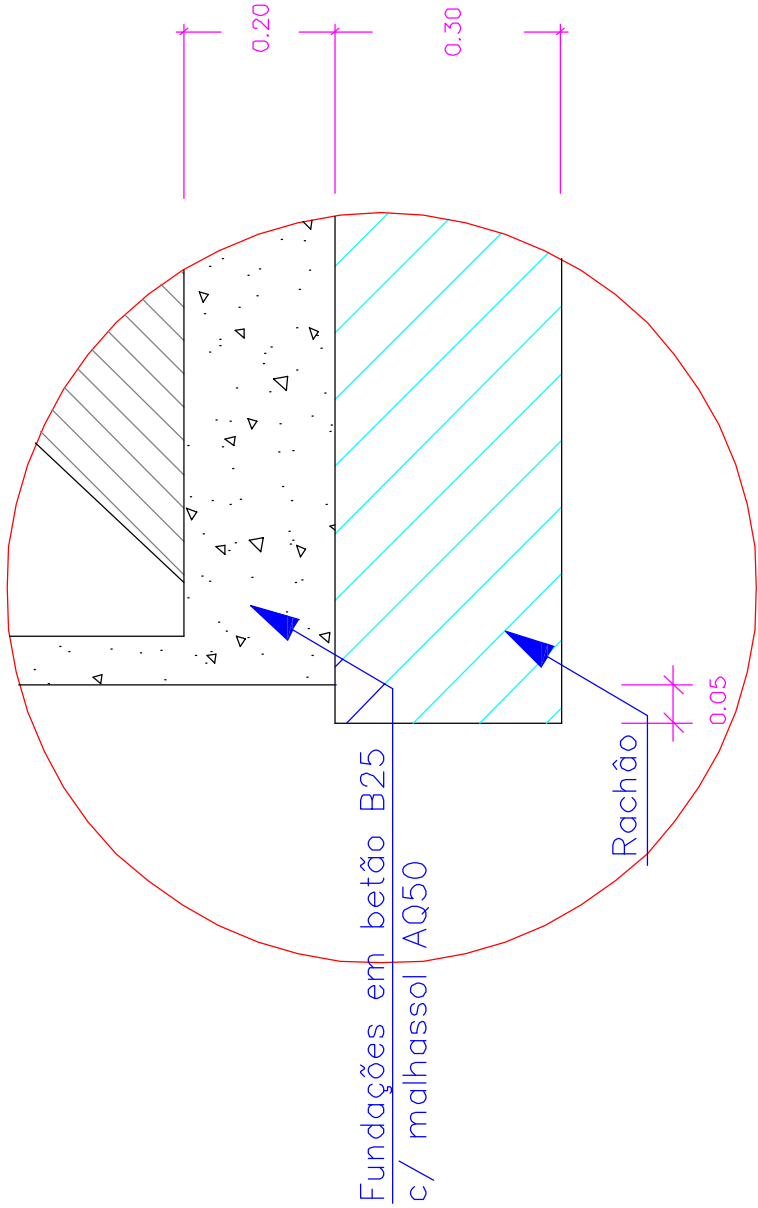

escala 1/25



ÁGUAS
DE VISEU

SERVIÇOS MUNICIPALIZADOS
DE ÁGUA E SANEAMENTO
DE VISEU

LIGAÇÃO DO ESGOTO DO BAIRRO DE SANTA JUSTA A VOUGUINHA

DESENHOS DE PORMENOR TIPO

CAIXA PARA VALVULAS DE SECCIONAMENTO

PARA SISTEMA DE ABASTECIMENTO DE ÁGUA

O ENG. DIRECTOR-DELEGADO

PROJETO Nº : 05-2015

PROJ:

TOP:

CAD :16-2015_Ligacao_barro_santa_justa_vouguinha

DES:

DATA: 01/2015

OBS :

ESCALA (S):

H= S/E

V= S/E

04.04