Corte 4.4

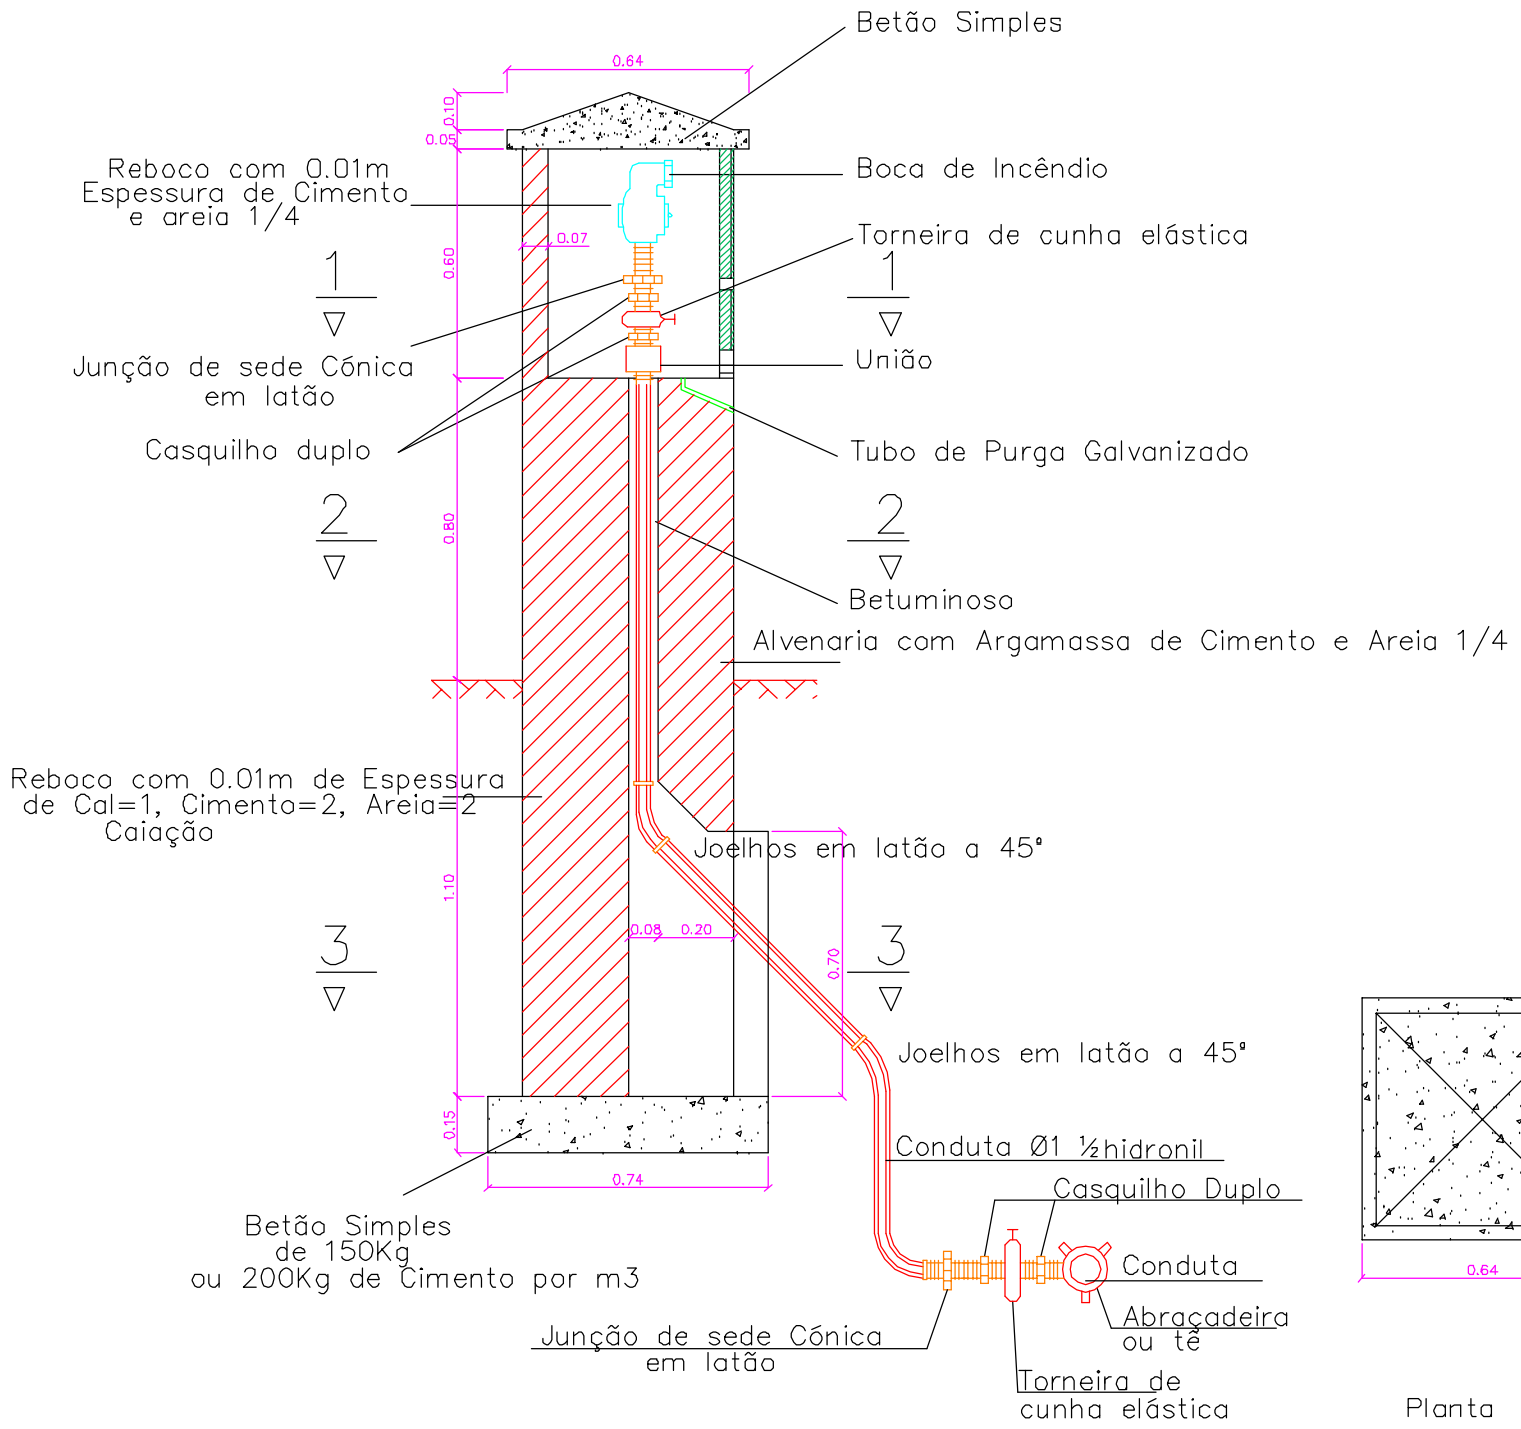

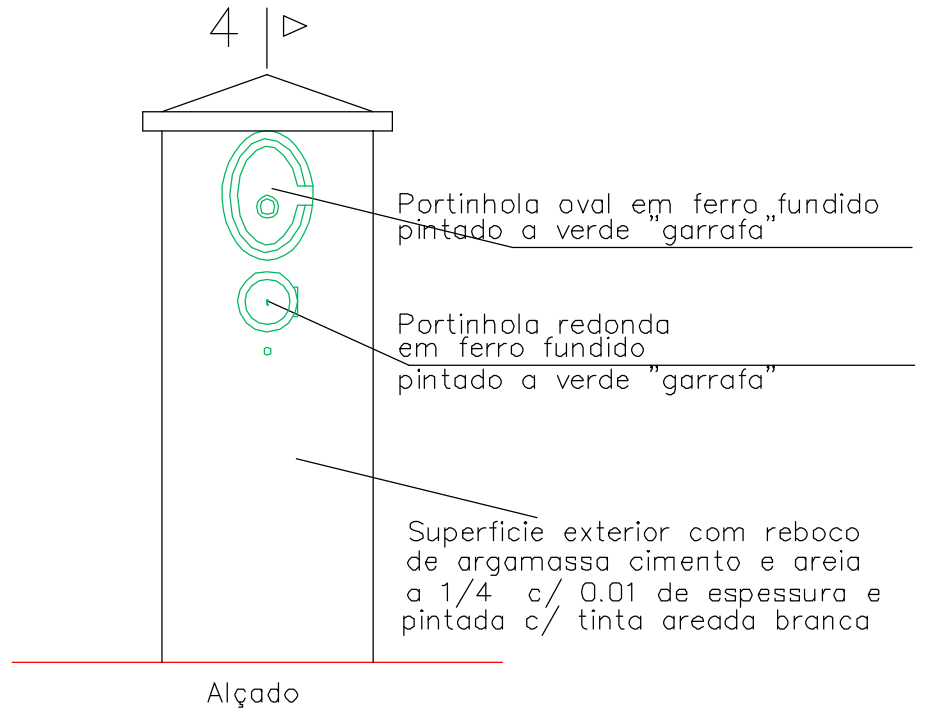

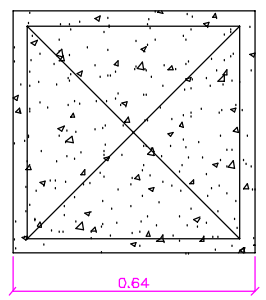

Planta

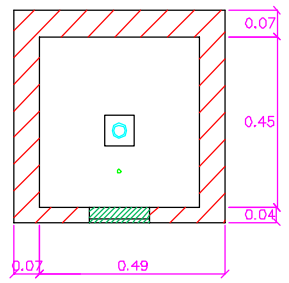

Corte 1.1

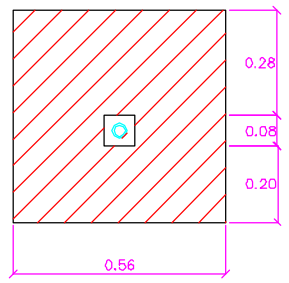

Corte 2.2

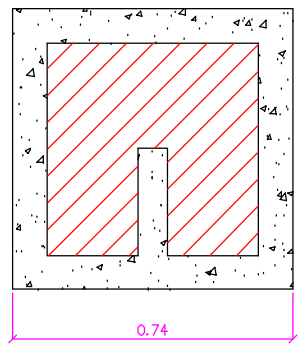

Corte 3.3

ÁGUAS DE VISEU

SERVIÇOS MUNICIPALIZADOS

DE ÁGUA E SANEAMENTO
DE VISEU

LIGAÇÃO DO ESGOTO DO BAIRRO DE SANTA JUSTA A VOUGUINHA

DESENHOS DE PORMENOR TIPO

BOCA DE INCÊNDIO DE MARCO

PARA SISTEMA DE ABASTECIMENTO DE ÁGUA

O ENG. DIRECTOR-DELEGADO

PROJETO Nº:	05–2015
PROJ:	
TOP:	
CAD :	05-2015_Ligacao_bairro_santa_justa_vouguinha
DES:	
DATA:	01/2015
OBS :	
ESCALA (S):	
H=	S/E
V=	S/E

04.06