



Caixa de Visita Simples

Corte AA''

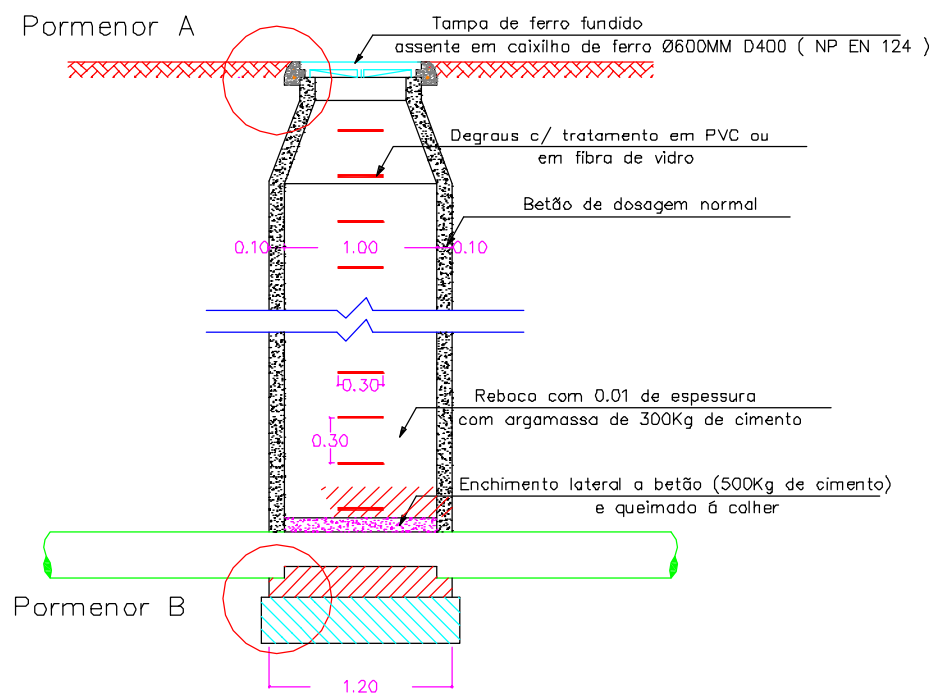

Planta

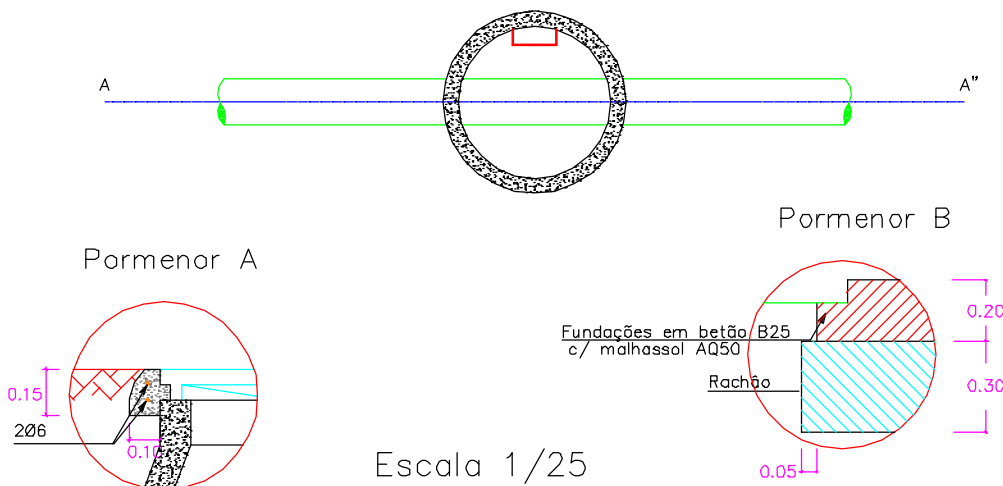

Escala 1/25

 ÁGUAS DE VISEU SERVIÇOS MUNICIPALIZADOS DE ÁGUA E SANEAMENTO DE VISEU	LIGAÇÃO DO ESGOTO DO BAIRRO DE SANTA JUSTA A VOUGUINHA	PROJETO Nº: 05—2015	
	DESENHOS DE PORMENOR TIPO CAIXA DE VISITA DE COLETOR PARA SISTEMA DE DRENAGEM DE ESGOTO	PROJ:	
		TOP:	
		CAD: 05-2015_Ligacao_bairro_santa_justa_vouguinha	
		DES:	
		DATA: 01/2015	
		OBS:	
O ENG. DIRECTOR-DELEGADO		ESCALA (S):	04.08
		H= S/E	
		V= S/E	