

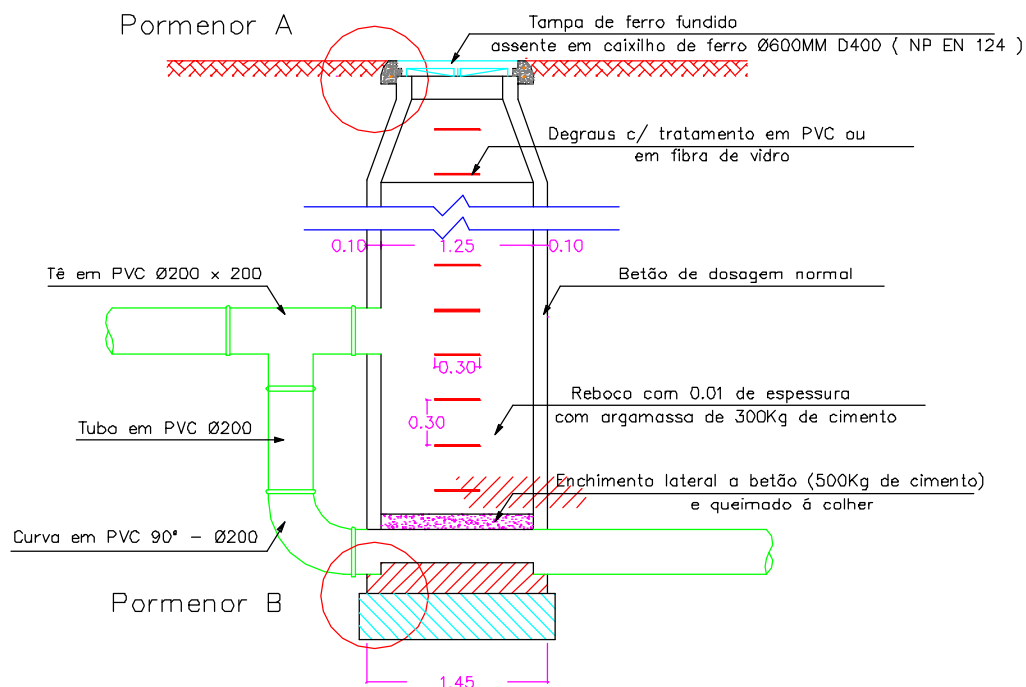


Caixa de Visita com Queda Guiada

Corte AA''

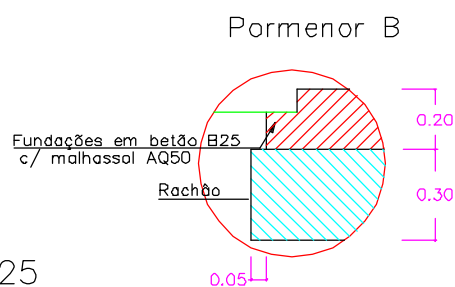

Escala 1/50

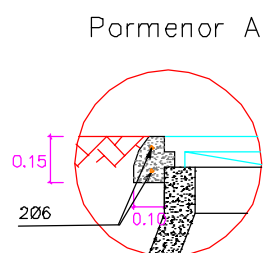

Escala 1/25

 ÁGUAS DE VISEU SERVIÇOS MUNICIPALIZADOS DE ÁGUA E SANEAMENTO DE VISEU	LIGAÇÃO DO ESGOTO DO BAIRRO DE SANTA JUSTA A VOUGUINHA	PROJETO Nº: 05—2015
	DESENHOS DE PORMENOR TIPO CAIXA DE VISITA COM QUEDA GUIADA DE COLETOR PARA SISTEMA DE DRENAGEM DE ESGOTO	PROJ:
		TOP:
		CAD 05-2015_Ligacao_bairro_santa_justa_vouguinha
		DES:
O ENG. DIRECTOR-DELEGADO	DATA: 01/2015	OBS:
	ESCALA (S):	04.09
	H= S/E	
	V= S/E	