



Corte

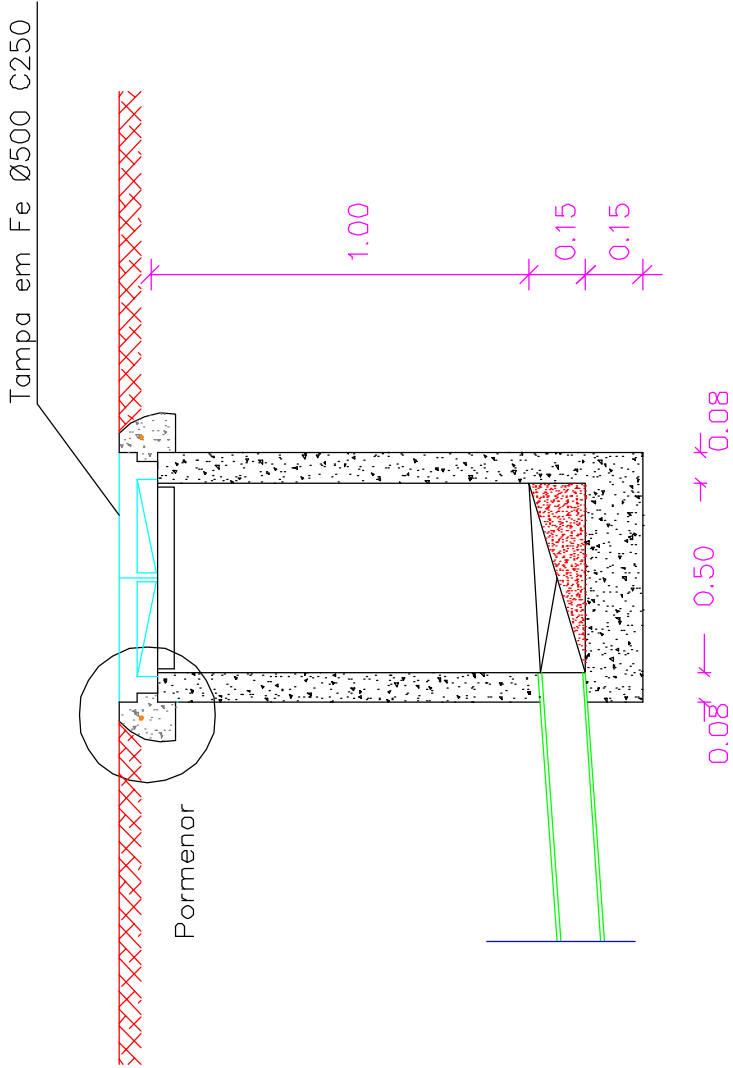


Pormenor

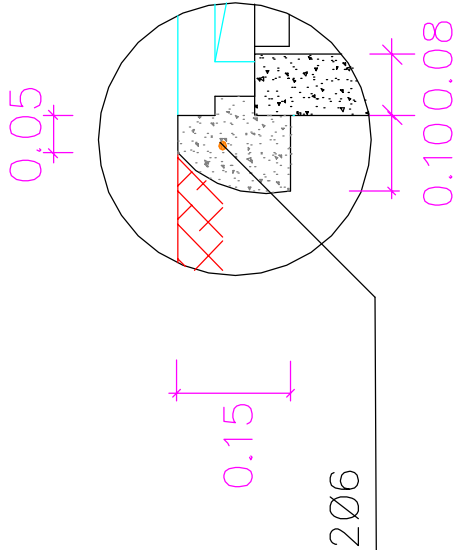

Planta

COLECTOR EM TUBAGEM DE P.V.C

0.08 0.50 0.08

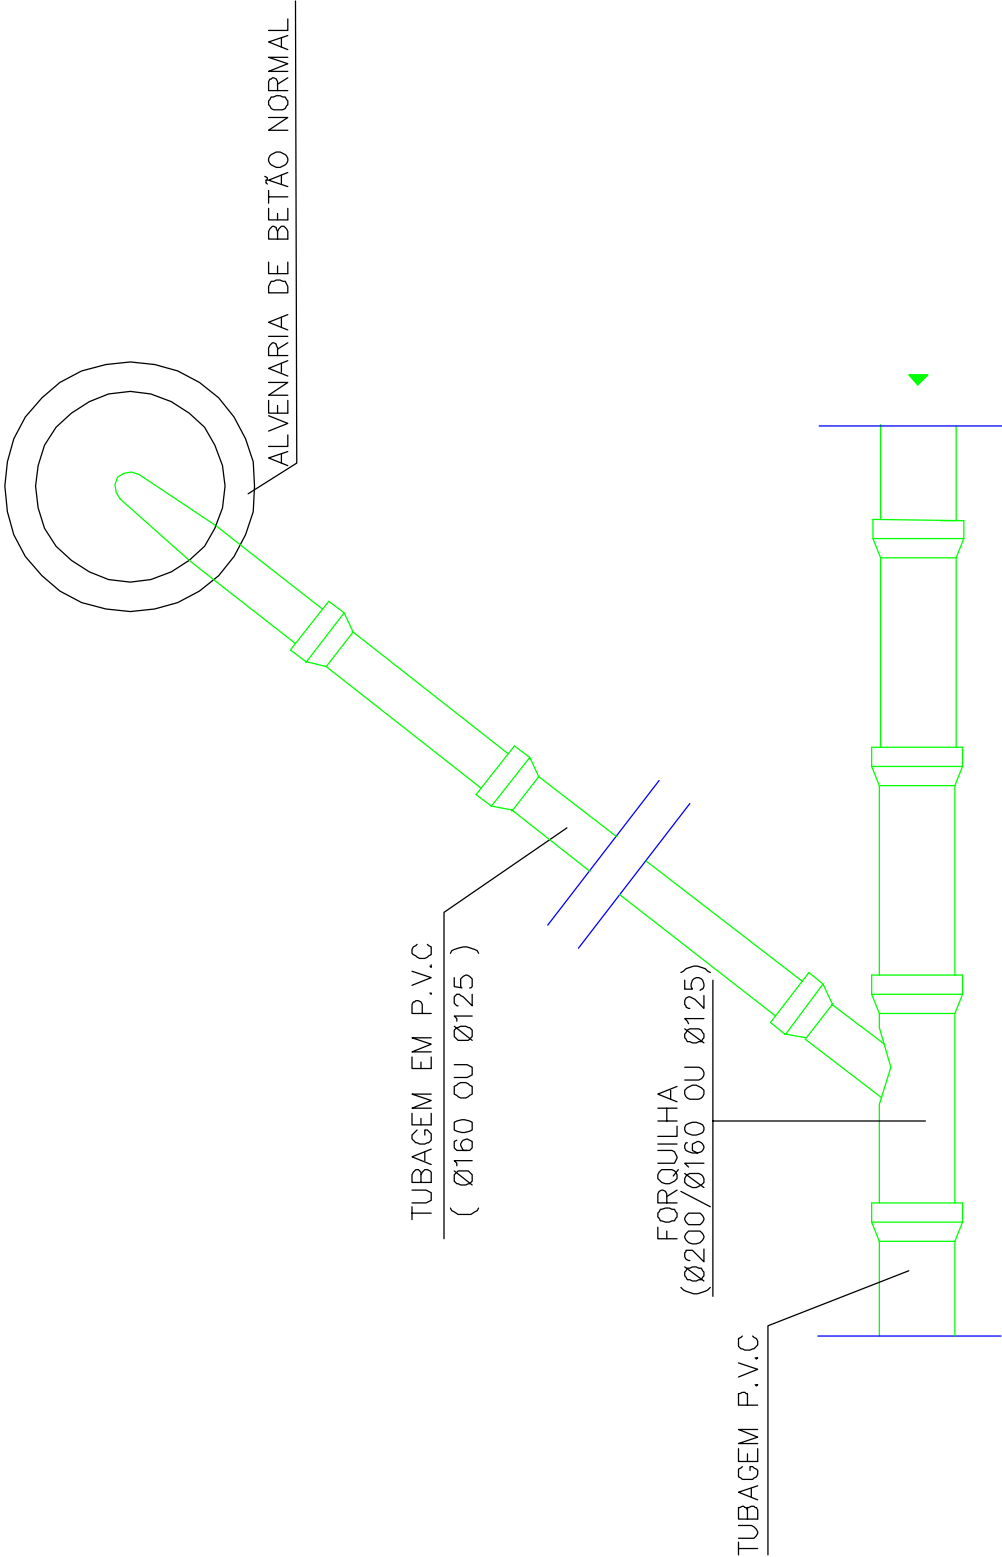

 SERVIÇOS MUNICIPALIZADOS DE ÁGUA E SANEAMENTO DE VISEU	LIGAÇÃO DO ESGOTO DO BAIRRO DE SANTA JUSTA A VOUGUINHA	PROJETO Nº : 05-2015
		PROJ:
		TOP:
		CAD : j16-2015_Ligacao_bairro_santa_justa_vouguinha
		DES:
		DATA: 01/2015
DESENHOS DE PORMENOR TIPO RAMAL DOMICILIÁRIO PARA SISTEMA DE DRENAGEM DE ESGOTO	OBS :	ESCALA (S):
		H= S/E
		V= S/E
		04.11