

LEGENDA:

- ÁRVORES E ARBUSTOS EXISTENTES NA ENVOLVENTE (A MANTER LIVRE DE QUALQUER AFETAÇÃO)

- HERBÁCEAS VIVAZES EXISTENTES NA ENVOLVENTE (A MANTER LIVRE DE QUALQUER AFETAÇÃO)

- ALBÍZIA-DE-CONSTANTINOPLA

- CHAMA-DA-FLORESTA


- BAUÍNEA

- MARTINETE-CHORÃO

- HERBÁCEAS VIVAZES

- RELVADO

NOTA: a instalação do material vegetal pressupõe a eliminação de toda a vegetação atualmente existente na rotunda central, bem como a substituição de uma espessura de solo nunca inferior a 0,60 m de profundidade e seu transporte a destino final adequado.

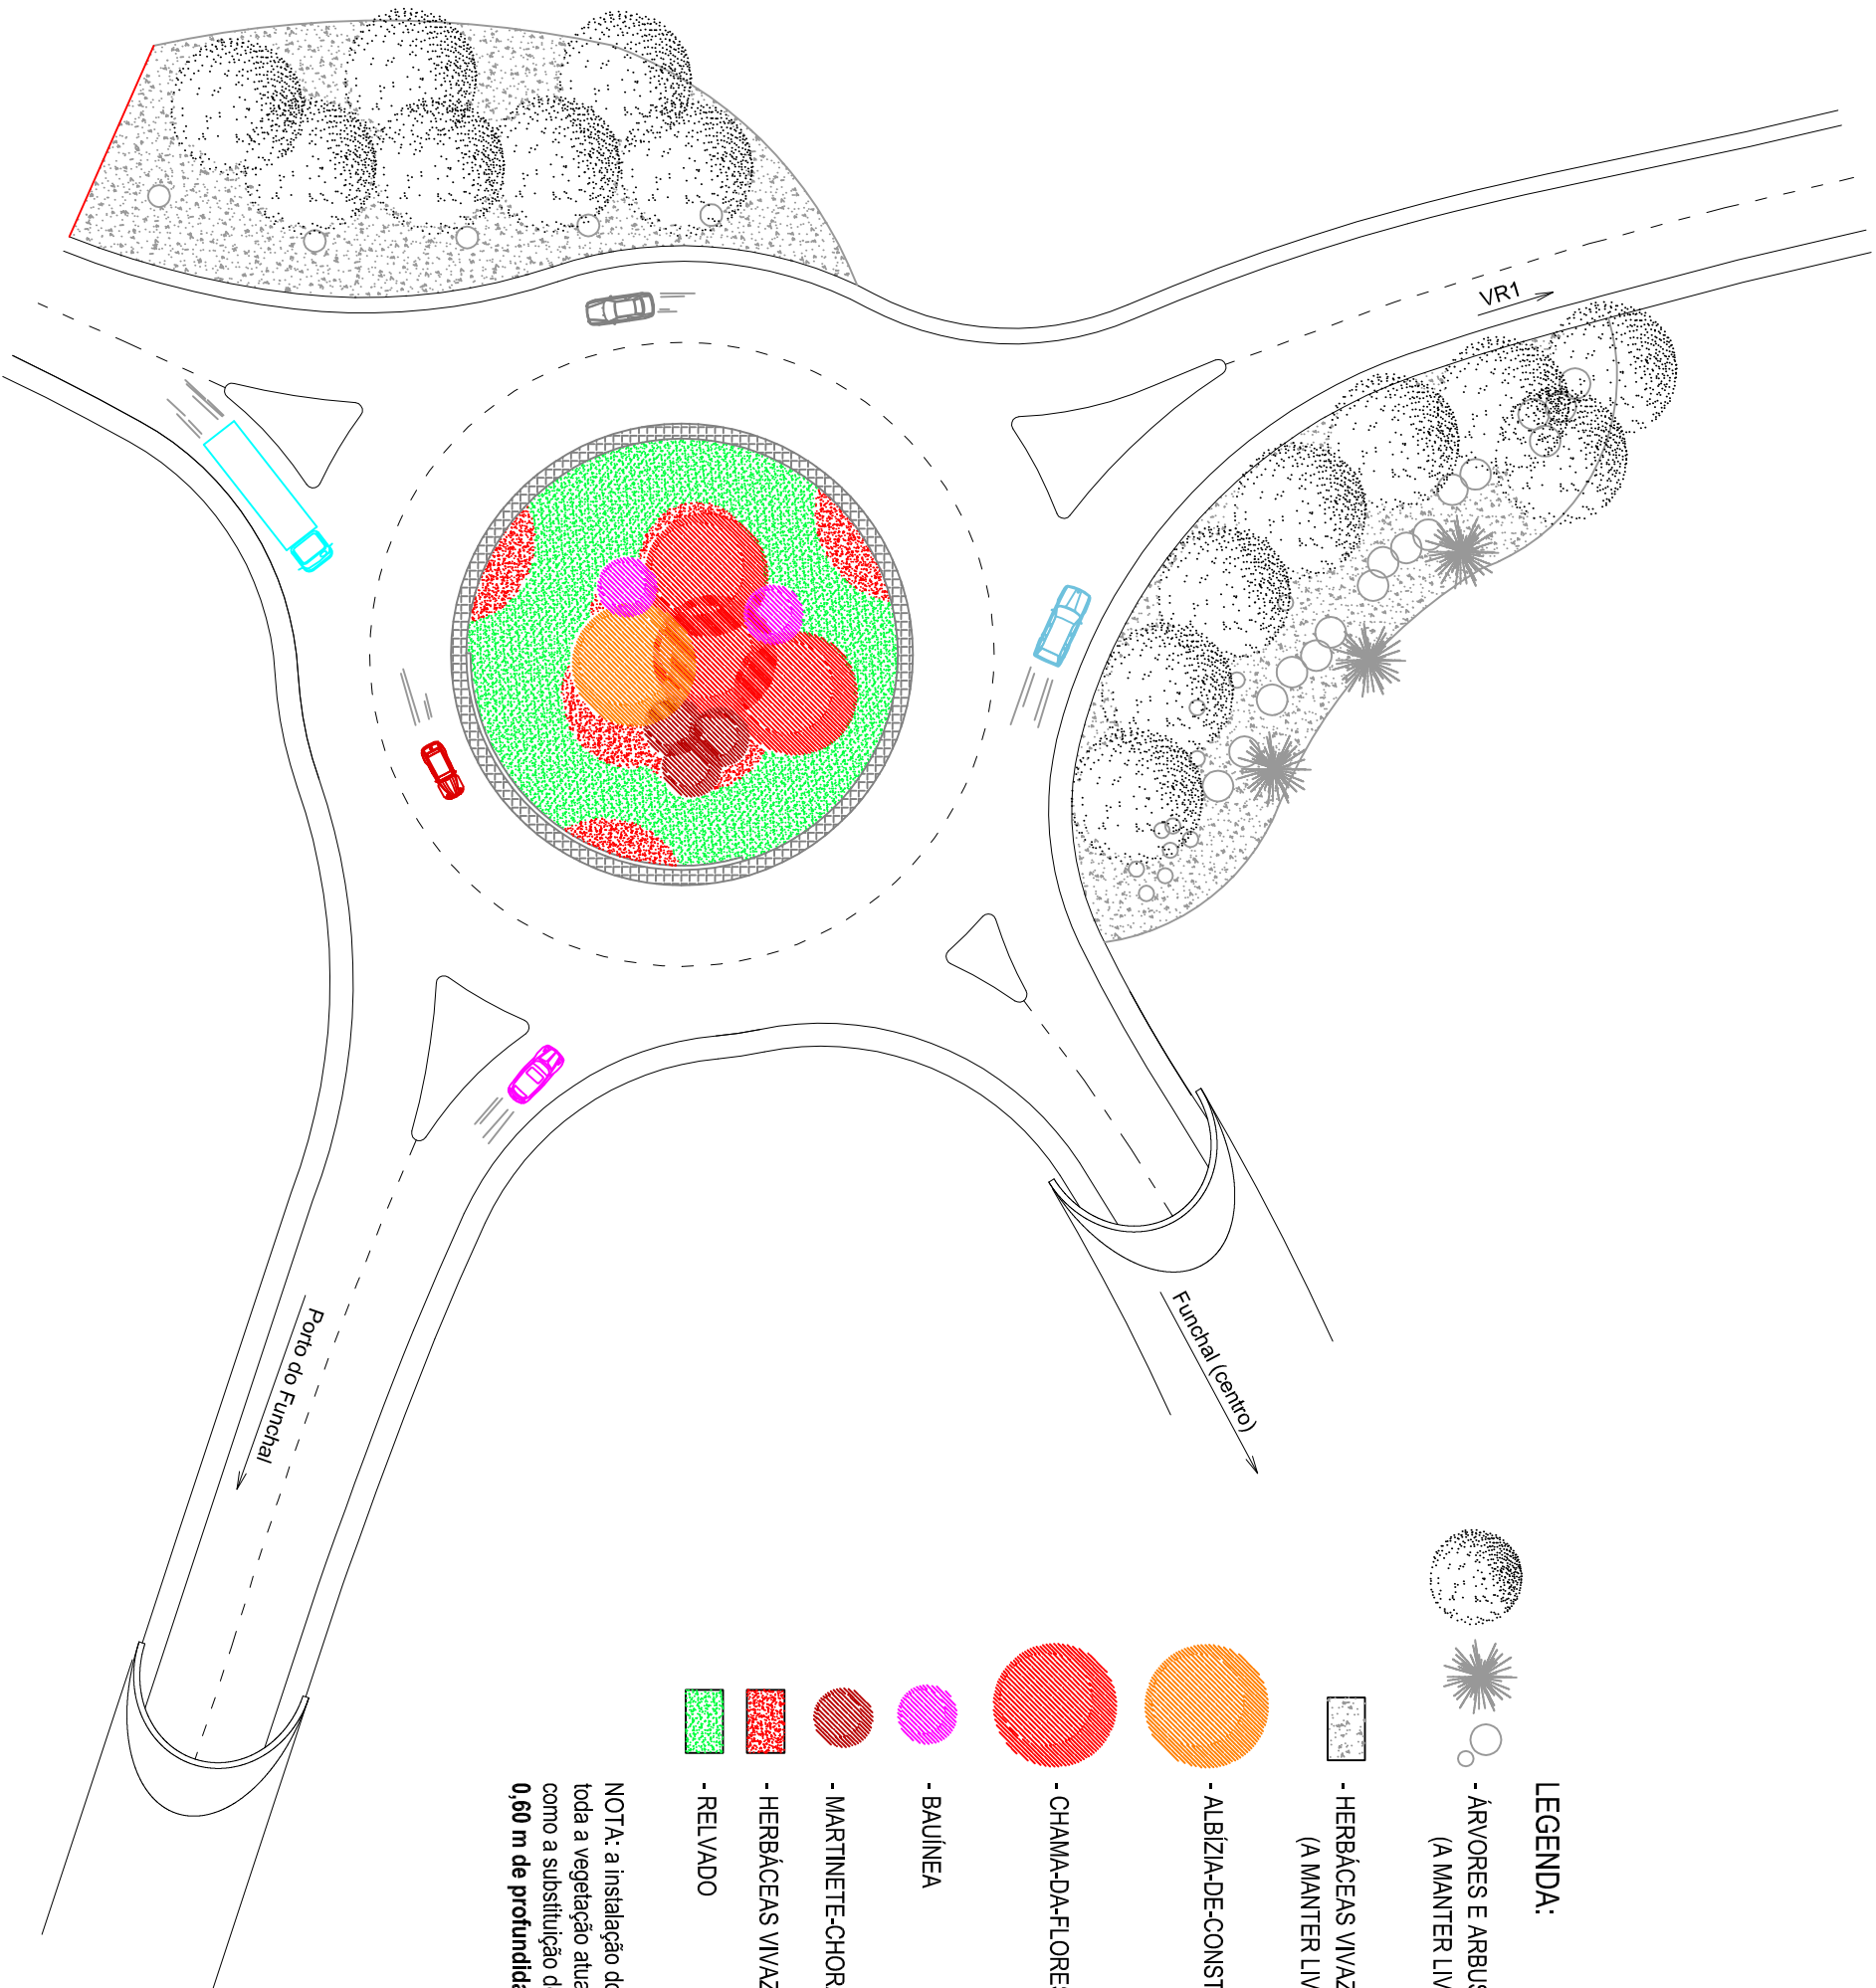

ROTUNDA NORTE DA VIA EXPRESSO DE
ACESSO AO PORTO DO FUNCHAL
- INTEGRAÇÃO PAISAGÍSTICA -

ABRIL DE 2018
2 - PLANO GERAL DA PROPOSTA