

LEGENDA


- ÁRVORES E ARBUSTOS EXISTENTES NA ENVOLVENTE (A MANTER LIVRE DE QUALQUER AFETÇÃO)

- HERBÁCEAS VIVAZES EXISTENTES NA ENVOLVENTE (A MANTER LIVRE DE QUALQUER AFETÇÃO)

ÁRVORES:

- Aj - *Albizia julibrissin* (1 Albizia de Constantino - altura mínima 3.0m)
- Bv - *Bauhinia variegata* (2 Bauhinia - altura mínima 2.0m)
- Cv - *Callistemon viminalis* (3 Martinele Choro - altura mínima 2.0m)
- Sc - *Spathodea campanulata* (3 Chama da Floresta - altura mínima 3.0m)

NOTA: a instalação do material vegetal pressupõe a eliminação de toda a vegetação atualmente existente na rotunda central, bem como a substituição de uma espessura de solo nunca inferior a 0,60 m de profundidade e seu transporte a destino final adequado.

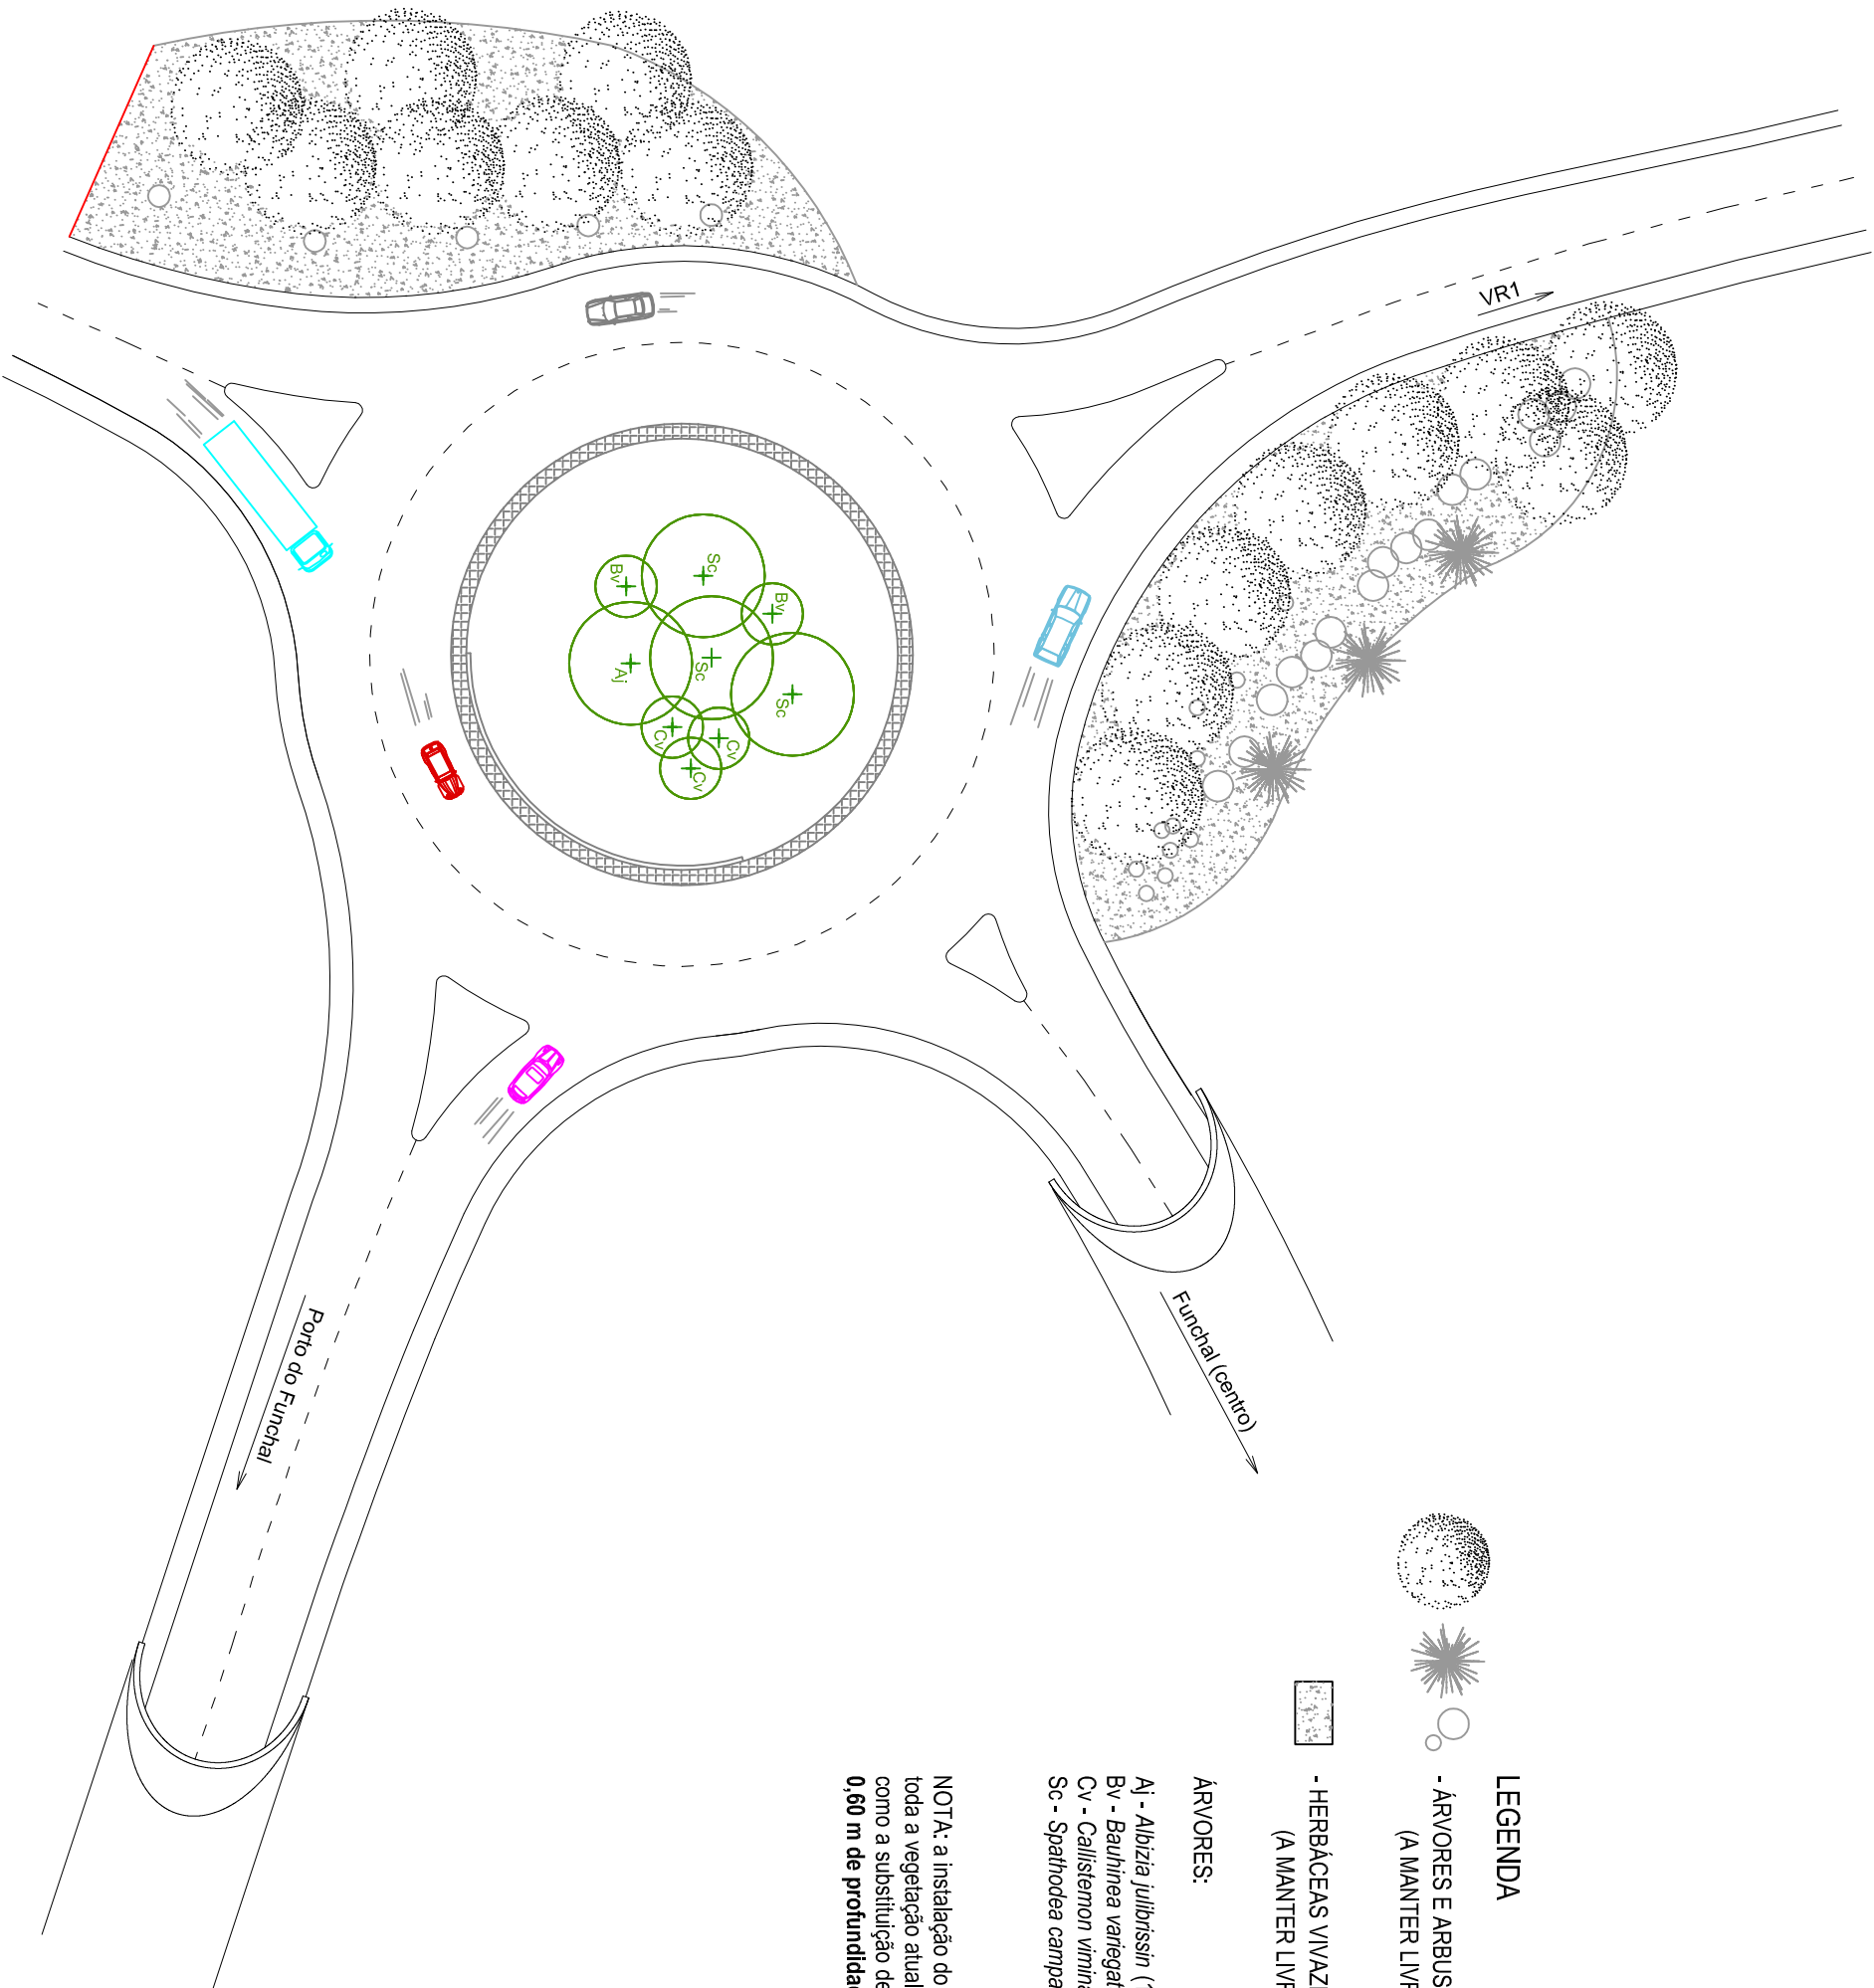

ROTUNDA NORTE DA VIA EXPRESSO DE
ACESSO AO PORTO DO FUNCHAL
- INTEGRAÇÃO PAISAGÍSTICA -

ABRIL DE 2018

3 - PLANO DE PLANTAÇÃO DE ÁRVORES