

LEGENDA:

- ÁRVORES E ARBUSTOS EXISTENTES NA ENVOLVENTE (A MANTER LIVRE DE QUALQUER AFETAÇÃO)

- HERBÁCEAS VIVAZES EXISTENTES NA ENVOLVENTE (A MANTER LIVRE DE QUALQUER AFETAÇÃO)

HERBÁCEAS


- Br - *Begonia minor* (Begônia - 51,46 m²)
- Ci¹ - *Canna indica* (Bananeira-de-flor vermelha e folha escurate - 13,2 m²)
- Ci² - *Canna indica* (Bananeira-de-flor amarela e folha verde - 23,0 m²)
- Cm - *Clivia miniata* (Clivia - 43,5 m²)
- Gr - *Gazania rigens* (Gazânia - 55,2 m²)
- Mc - *Malephora crocea* (Arrozinho-de-cobre vermelho, Maléfora - 18,26 m²)
- Ob - *Ostheospermum barberae* (Estrelas-do-cabo roxas - 23 m²)
- Ob - *Ostheospermum ecklonis* (Estrelas-do-cabo brancas - 28,45 m²)

RELVADO (362,72 m² - 30 g/m²)

- 40% *Lolium perenne*
- 30% *Festuca rubra rubra*
- 30% *Poa pratensis*

Alternativa: *Axonopus compressus* (Gramma-brasileira) em tapete

NOTA: a instalação do material vegetal pressupõe a eliminação de toda a vegetação atualmente existente na rotunda central. Bem como a substituição de uma espessura de solo nunca inferior a 0,60 m de profundidade e seu transporte a destino final adequado.

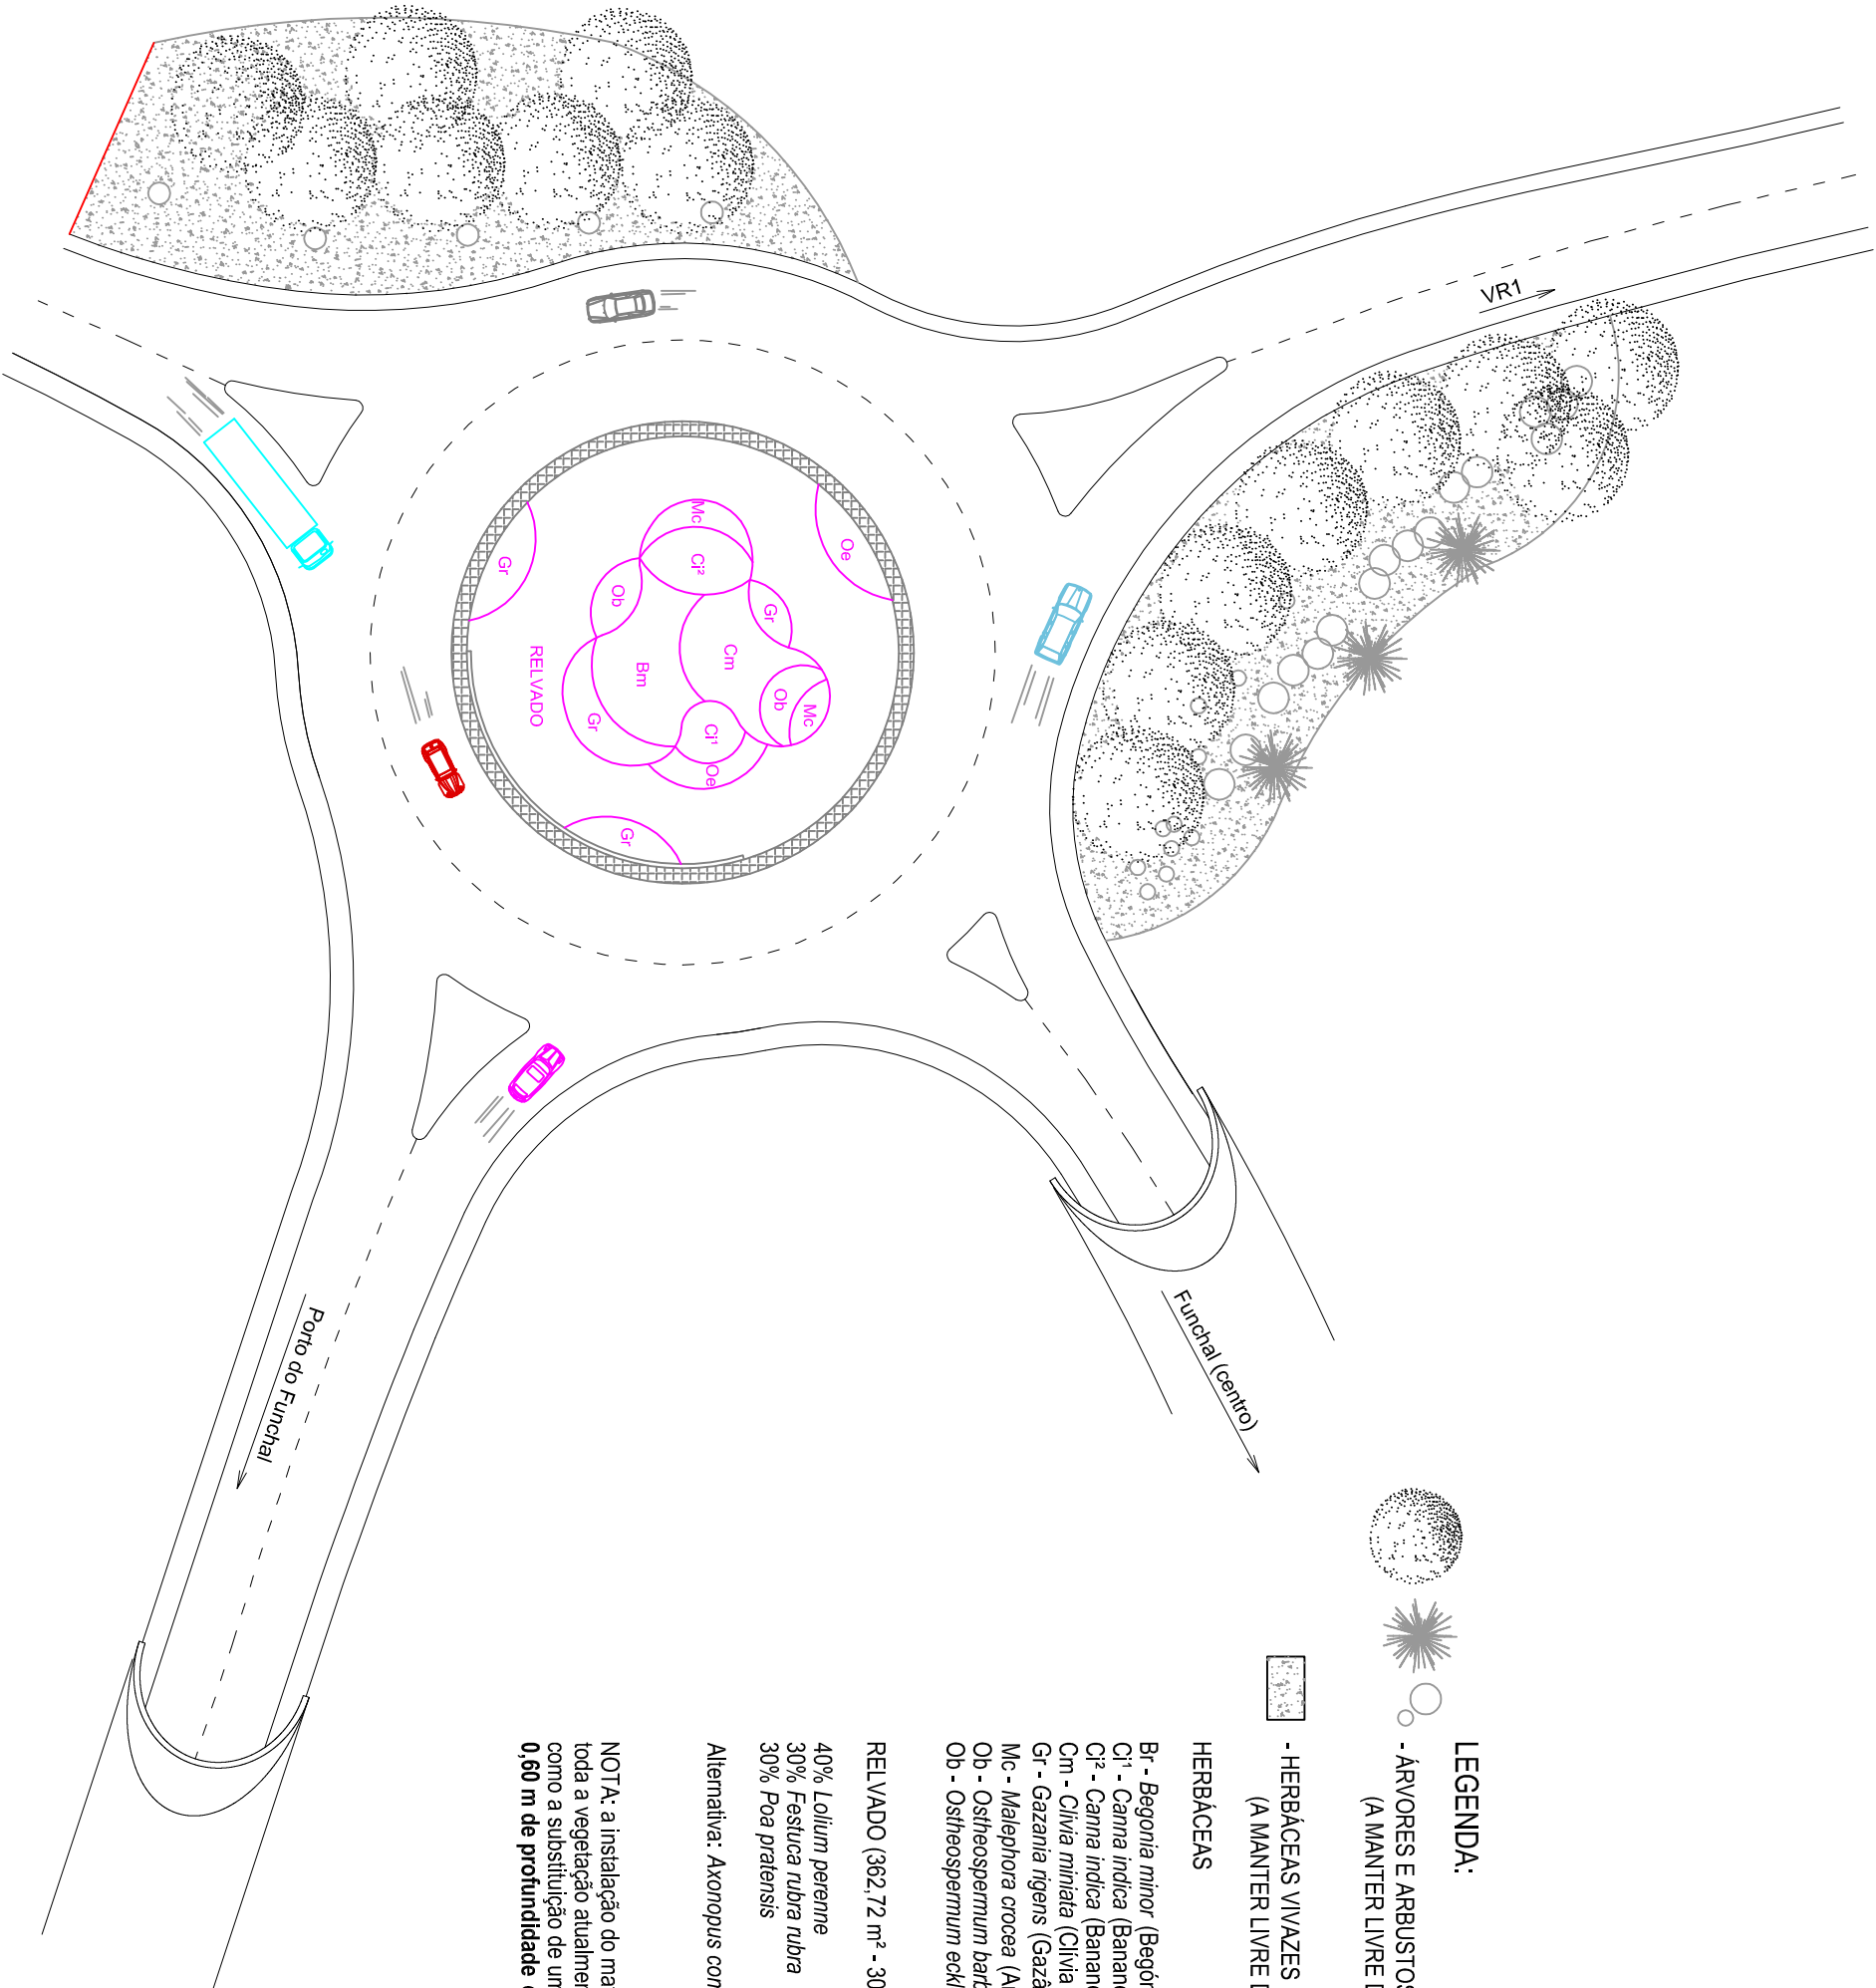

ROTUNDA NORTE DA VIA EXPRESSO DE
ACESSO AO PORTO DO FUNCHAL
- INTEGRAÇÃO PAISAGÍSTICA -

ABRIL DE 2018

4 - PLANO DE PLANTAÇÃO E SEMEANTEIRA
DE HERBÁCEAS E RELVADO