

Logradouro de Marvila

CLIENTE
Câmara Municipal de Santarém
Rua do Município 2005-245 Santarém
t: 243 304 200 geral@cm-santarém.pt

ARQUITECTURA PAISAGISTA
Oficina dos Jardins, Arquitectura Paisagista Lda
Estaleiro Navalncha Cas Rocha Conde de Óbidos 1350-352 Lisboa
t: 214 582 169 mail@oficinadosjardins.pt
Arqª Sónia Caldeira Ferrão, Técnica responsável

FUNDAÇÕES E ESTRUTURAS
Ppco Engenheiros
Rua da Modéstia, 139, 2º 1100-319 Lisboa
t: 218 851 476 geral@ppcoengenheiros.com
Engº Paulo Cardoso, Técnico responsável

INSTALAÇÕES ELÉCTRICAS E TELECOMUNICAÇÕES
Copreng - Consultores e Projectistas de Engenharia, Lda
Rua Elias 8 Podroso 9, r/c D. Carnaxide, 2790-000 Lisboa
t: 214166432 copreng@gmail.com
Engº António Almeida, Técnico responsável

ÁGUAS E ESGOTOS
Neproge - Gabinete de Engenharia Civil, Lda
Rua do Miradouro 2, 9º - C. Agualva-Cacém, 2735-300 Lisboa
t: 219135737 neproge@iol.pt
Engª Nátalia Silva, Técnico responsável

REGA
PR Projectos de Rega Lda
R. José Florindo 13, Cascais 2750 Cascais
t: 214 818 215 bartu@iol.pt
Engº Bartolomeu Perestrelo, Técnico responsável

LEGENDA

modelação existente
modelação proposta
cotas existentes
cotas propostas

13.40

SIMBOLOGIA


Colector doméstico (proposto)
Colector doméstico (existente)
Colector doméstico (a anular)
Colector pluvial (existente)
Colector pluvial (proposto)
Drenagem subterránea (drenos)
Caixa de visita/esgoto doméstico (existente)
Caixa de visita/esgoto doméstico (proposto)
Caixa de visita/esgoto pluvial (existente)
Caixa de visita/esgoto pluvial (proposto)
Caixa de visita (para anular)
Caixa de visita (dos edificios existentes)
Caixa de ramal (dos edificios existentes)
Caixa (ramal de ligação Ø200)
Cota de Soleira do Dreno

ESGOTO PLUVIAL					
CAIXAS DE VISITA	COTA DA TAMPA(m) (EXISTENTE)	COTA DA TAMPA(m) (PROPOSTA)	DIFERENÇA DA TAMPA(m)	COTA DA SOLEIRA(m)	ALTURA DAS CAIXAS(m)
P1	---	99.18	---	98.68	0.50
P2	---	100.20	---	98.49	1.71
P3	---	99.49	---	97.66	1.83
P3A	---	99.25	---	98.05	1.20
P4	---	99.23	---	98.03	1.20
EP5	99.78	99.51	-0.27	97.58	1.93
EP6	98.37	---	---	96.37	2.00

ESGOTO DOMÉSTICO					
CAIXAS DE VISITA	COTA DA TAMPA(m) (EXISTENTE)	COTA DA TAMPA(m) (PROPOSTA)	DIFERENÇA DA TAMPA(m)	COTA DA SOLEIRA(m)	ALTURA DAS CAIXAS(m)
ED1	99.73	99.45	-0.28	97.93	1.52
ED2	100.35	---	---	99.95	0.40
ED3	100.16	100.00	-0.16	97.46	2.54
ED4	98.31	---	---	95.81	2.50
D(A)	---	99.34	---	98.19	1.15
D(B)	---	100.05	---	98.85	1.20
D(C)	---	100.27	---	98.63	1.64
D(D)	---	100.10	---	98.90	1.20
D(E)	---	99.75	---	98.55	1.20
D1	---	100.00	---	97.90	2.10

QUALIFICAÇÃO DE ESPAÇO EXTERIOR EXISTENTE NA TRASEIRA DA PRACETA BENTO DE JESUS CARAÇA

ÁGUAS E ESGOTOS - PROJECTO DE EXECUÇÃO

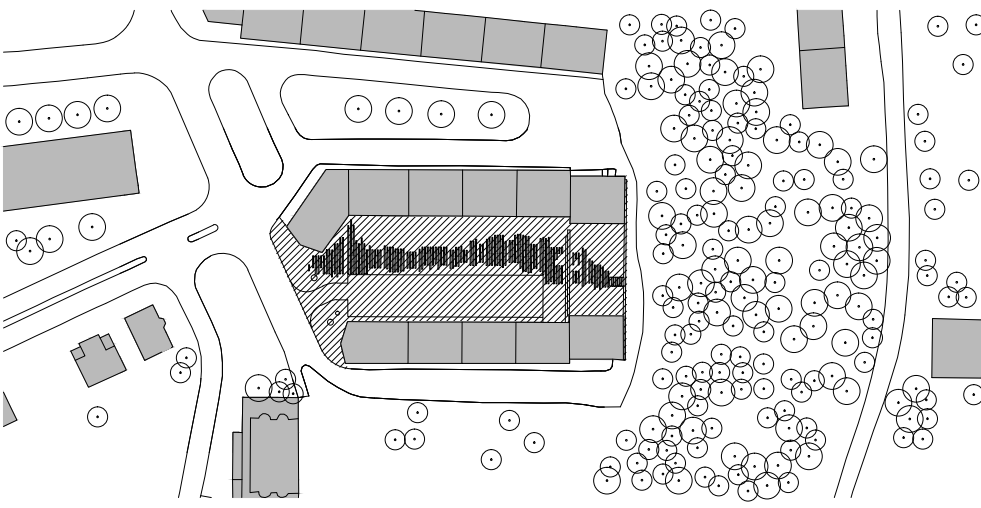

ESCALA
1/200

DATA
Setembro 2011

ESGOTOS DOMESTICOS E PLUVIAIS
E.D.P. 1

PLANTA

FICHEIRO
estor_Santarém_1.DWG

