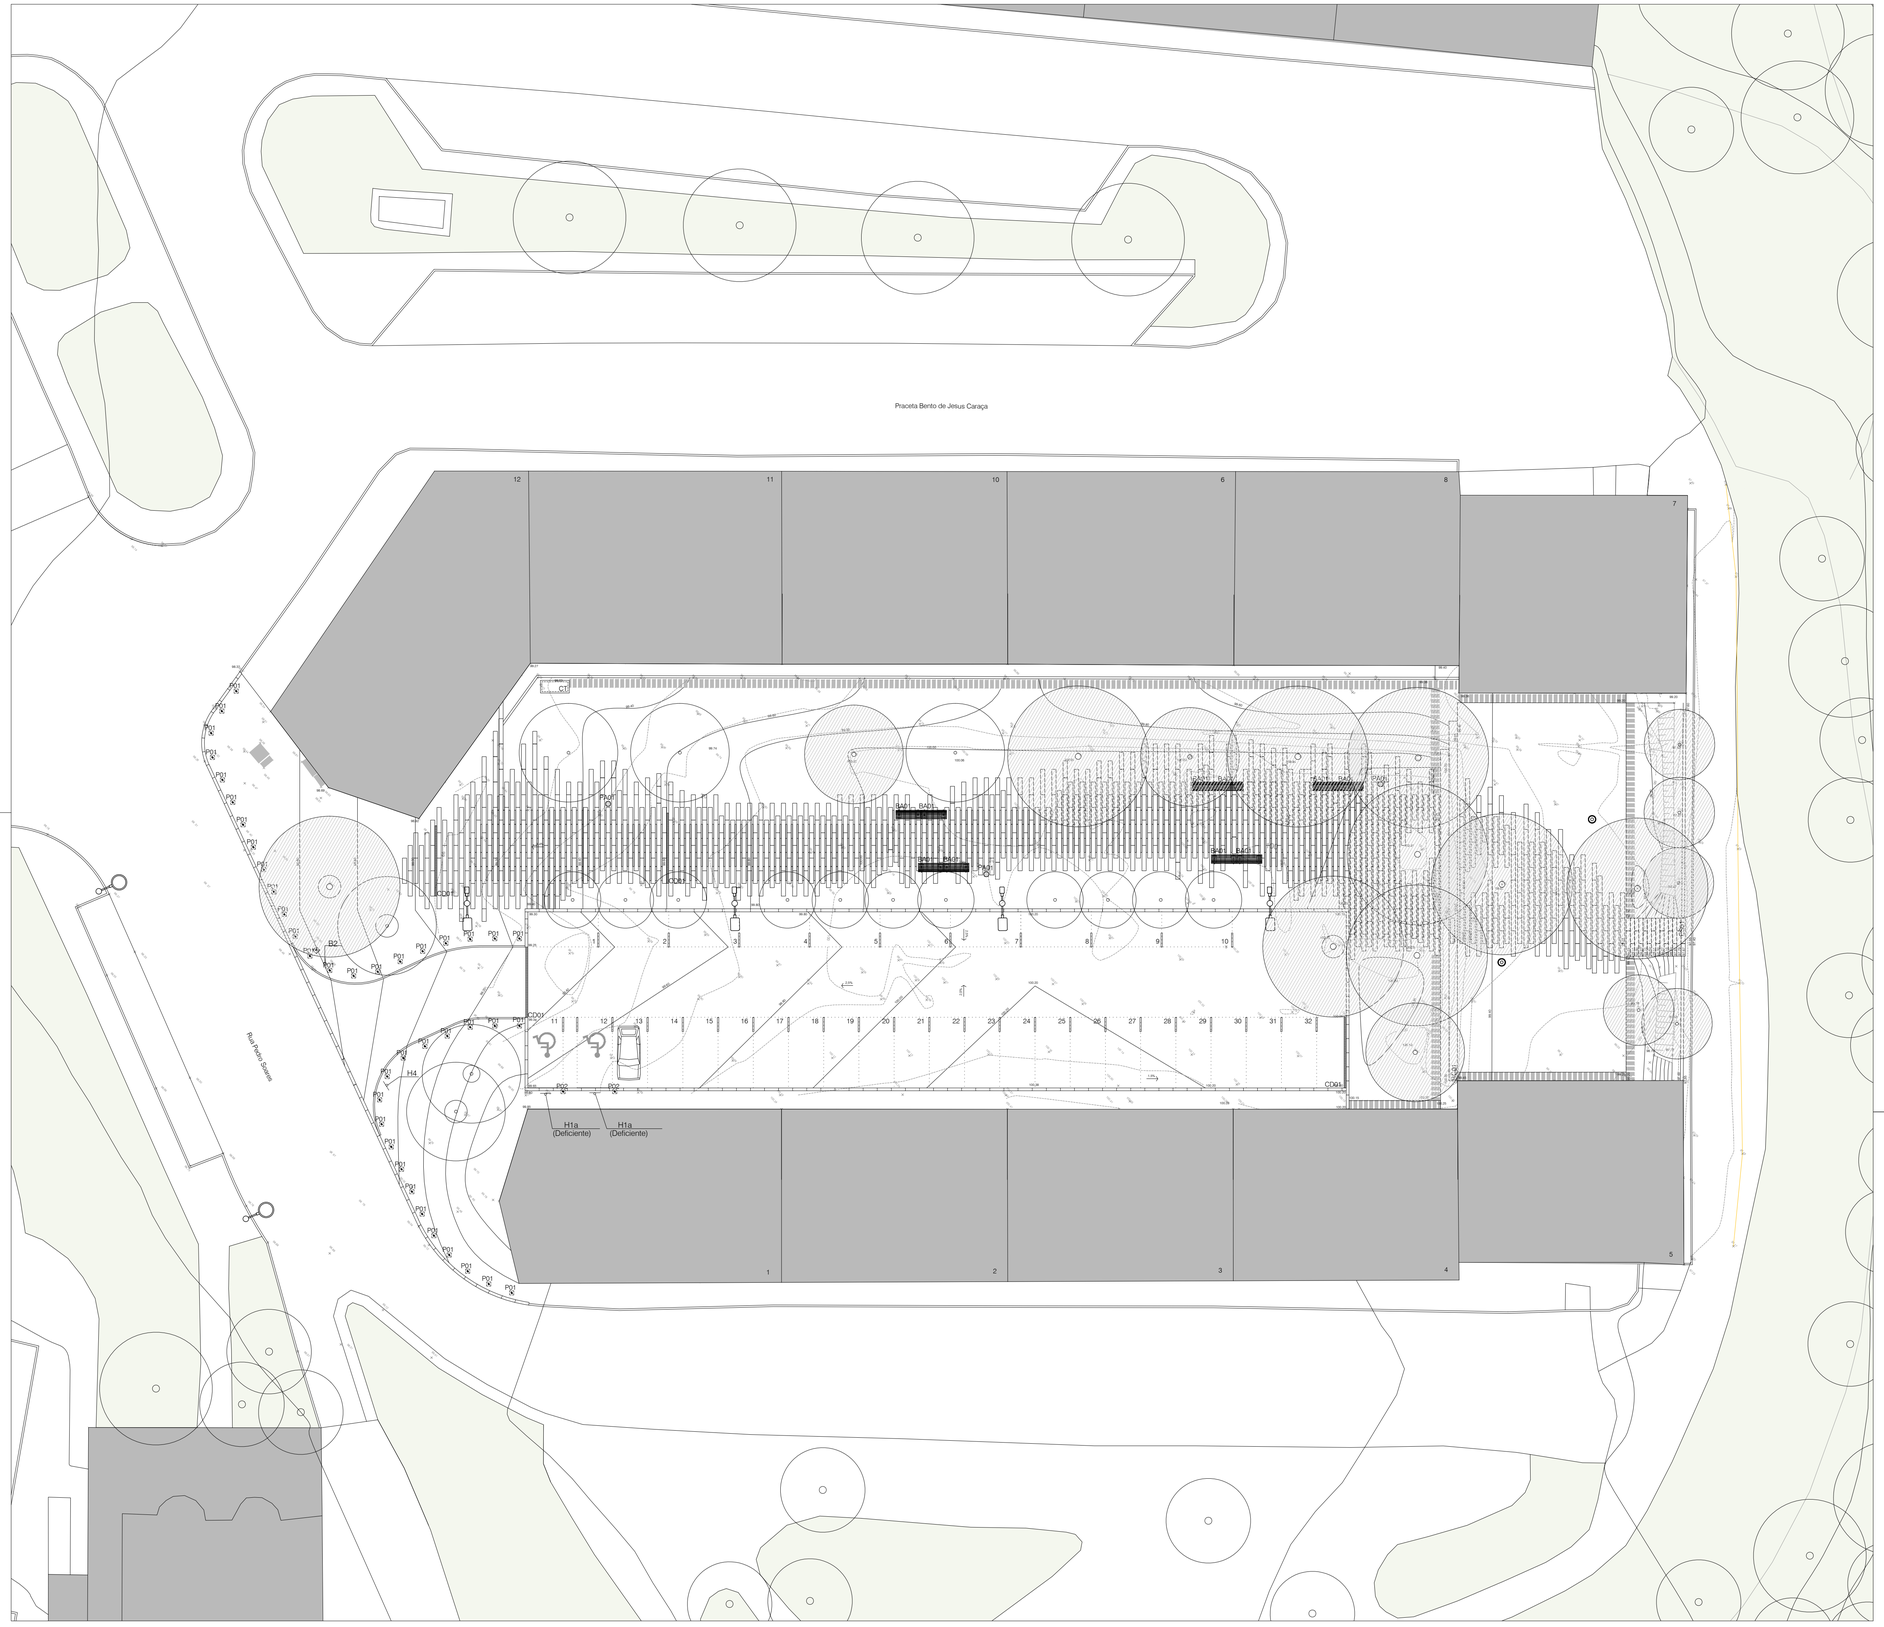

Logradouro de Marvila

CLIENTE
Câmara Municipal de Santarém
Rua do Município 2005-245 Santarém
t: 243 304 200 geral@cm-santarem.pt

ARQUITECTURA PAISAGISTA
Oficina dos Jardins, Arquitectura Paisagista Lda.
Estaleiro Navalrocha Cais Rocha Conde de Óbidos 1350-352 Lisboa
t: 214 582 169 mail@oficinadosjardins.pt
Arq^{a} Sónia Caldeira Ferrão, Técnica responsável

FUNDAÇÕES E ESTRUTURAS
Prpc Engenheiros
Rua da Madalena, 139, 2º 1100-319 Lisboa
t: 218 821 476 geral@prpcengenheiros.com
Eng^{o} Paulo Cardoso, Técnico responsável

INSTALAÇÕES ELÉCTRICAS E TELECOMUNICAÇÕES
Copreng - Consultores e Projectistas de Engenharia, Lda.
Rua Elisa S Pedroso 9, r/c D. Carnaxide, 2790-060 Lisboa
t: 214165432 copreng@gmail.com
Eng^{o} António Almeida, Técnico responsável

REDES DE ABASTECIMENTOS DE ÁGUAS E DRENAGENS
Naproge - Gabinete de Engenharia Civil, Lda.
Rua do Miradouro 2, 9º - C Agualva-Cacém, 2735-300 Lisboa
t: 219129575 naproge@iol.pt
Eng^{a} Natália Silva, Técnico responsável

REGA
PR Projectos de Rega Lda
R José Florindo 13, Cascais 2750 Cascais
t: 214 818 215 bartu@iol.pt
Eng^{o} Bartolomeu Perestrello, Técnico responsável

SIMBOLOGIA (Sinais verticais utilizados)

esc. 1/20

H1a-ESTACIONAMENTO AUTORIZADO (DEFICIENTE)

P.A. modelo nº11d (15x15)

H4-VIA PÚBLICA SEM SAÍDA

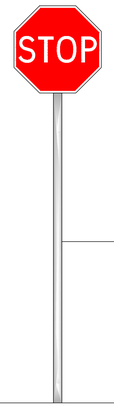

B2-PARAGEM OBRIGATÓRIA EM CRUZAMENTOS OU ENTRONCAMENTOS

LEGENDA

- modelação existente
- modelação proposta
- 90,58 — cotas existentes
- 13.40 — cotas propostas

QUALIFICAÇÃO DE ESPAÇO EXTERIOR EXISTENTE NA TRASEIRA DA PRACETA BENTO DE JESUS CARAÇA

SINALIZAÇÃO - PROJECTO DE EXECUÇÃO

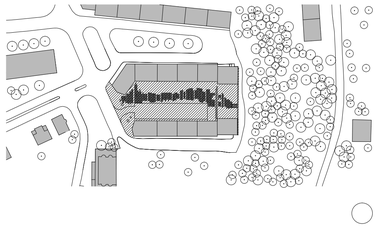

ESCALA

DATA Setembro 2011

PLANTA e PORMENORES S1

FICHEIRO S1_Set2011

D:\SIMA-SFCSNA\SIMA parque grande\001 projecto de execução\desenho\01-H-PT-LP-01.dwg, logo.bf