




CÂMARA MUNICIPAL DO PORTO
DIREÇÃO MUNICIPAL DE URBANISMO
DIVISÃO MUNICIPAL DE PROJETOS E ESTUDOS URBANÍSTICOS

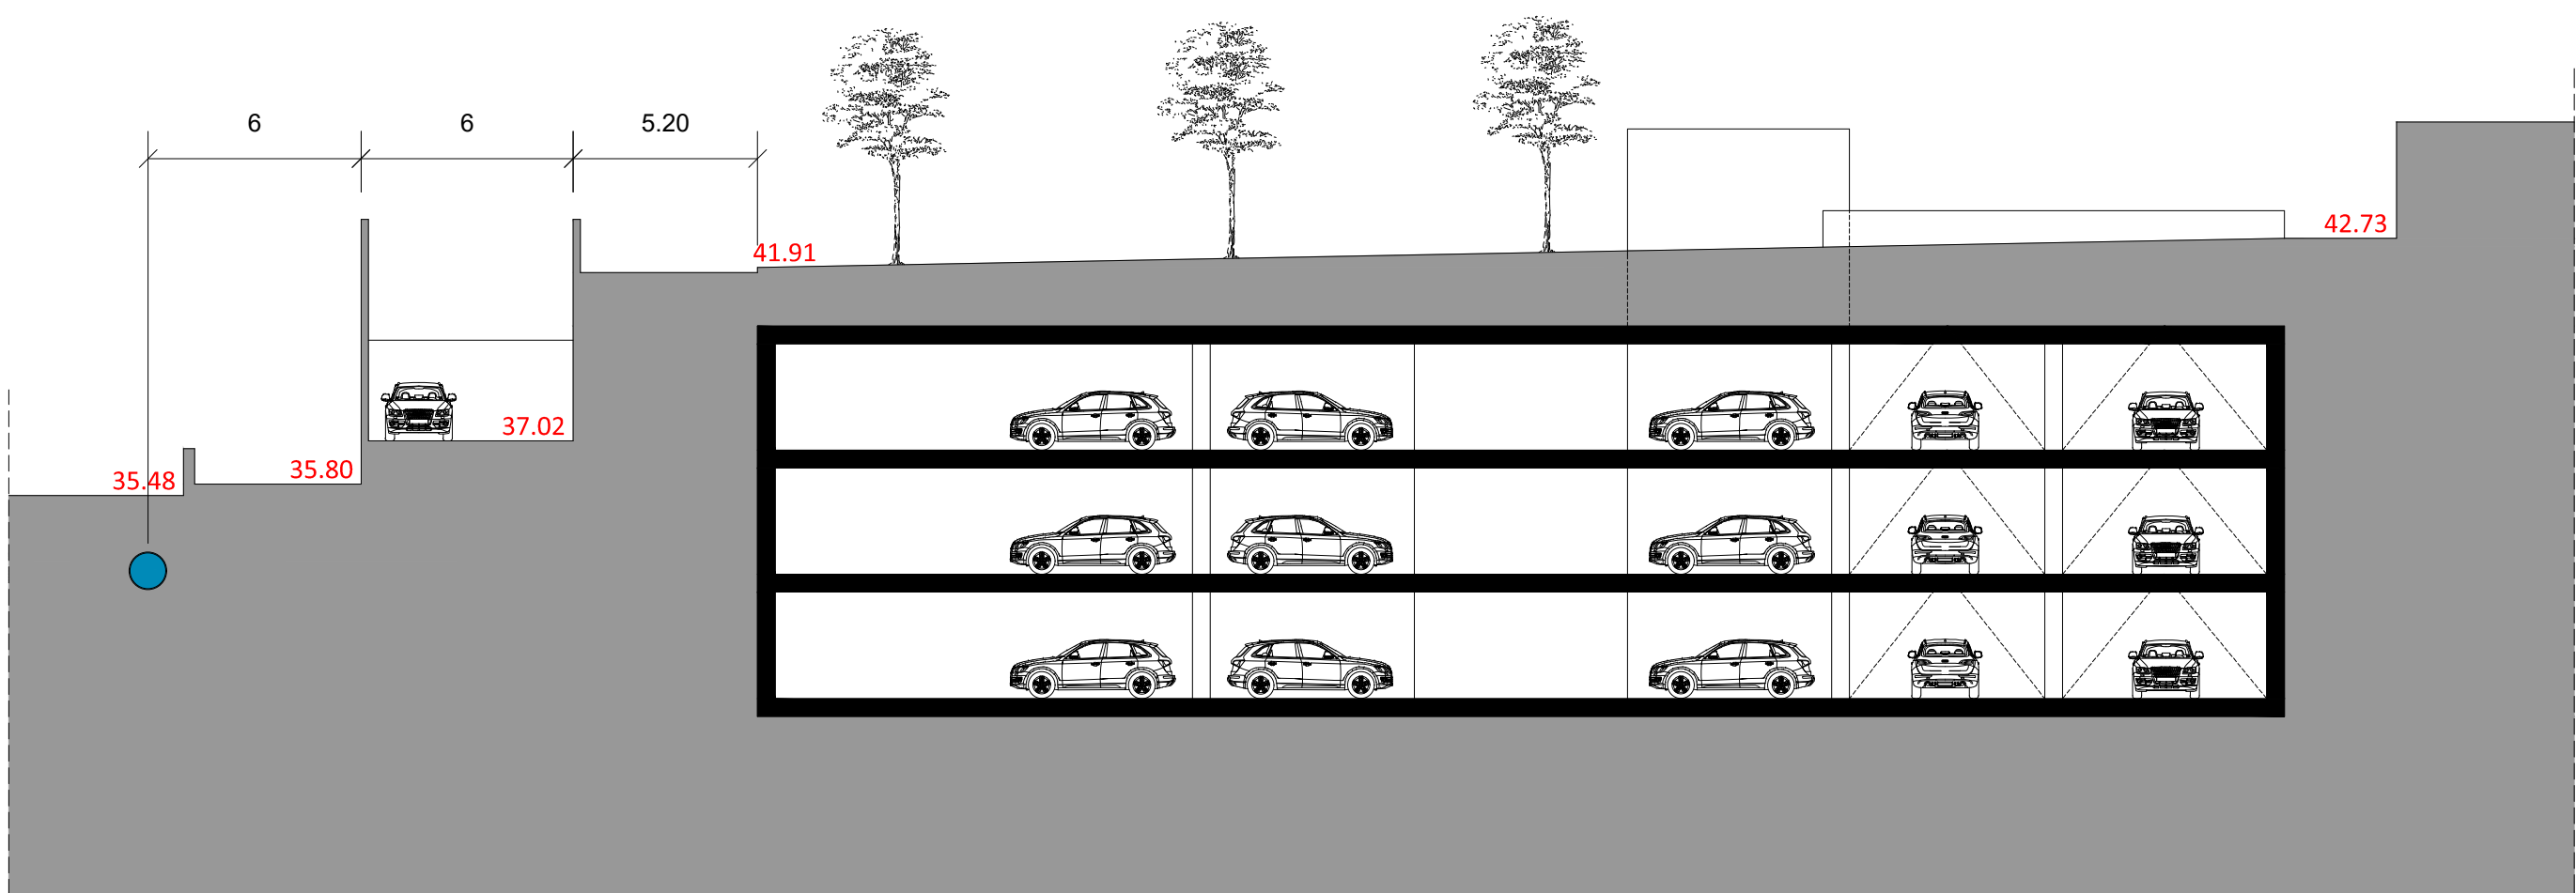

CORTE A
Estudo Parque Rua Pedro Homem de Melo

Data	ABR 2019
Escala:	1:200
Peça Gráfica	2

 LINHA DE ÁGUA

Coordenadas: Hayford-Gauss: Ponto Central - Datum 1973 | Cobertura Fotográfica Maio 1992