

“EDIFÍCIO DO CAMPO DA BARCA – OBRAS DE BENEFICIAÇÃO”

CADERNO DE ENCARGOS

PEÇAS DESENHADAS

LOTE 2 – OTIMIZAÇÃO DE QUIPAMENTOS E REDES DE DISTRIBUIÇÃO

“EDIFÍCIO DO CAMPO DA BARCA – OBRAS DE BENEFICIAÇÃO”

INDICE DE PEÇAS DESENHADAS

LOTE 2 – OTIMIZAÇÃO DE QUIPAMENTOS E REDE DE DISTRIBUIÇÃO

“EDIFÍCIO DO CAMPO DA BARCA – OBRAS DE BENEFICIAÇÃO”

INDICE DE PEÇAS DESENHADAS

Lista por ficheiro informático:

INSTALAÇÕES SANITÁRIAS

ECB_FIG.dwg			
Layout	Nº de Folha	Descrição	Escala
SREI-PISO 0	01	ZONA A INTERVIR PISO 0	S/ESC
SREI-PISO 1	02	ZONA A INTERVIR PISO 1	S/ESC
SREI-PISO 2	03	ZONA A INTERVIR PISO 2	S/ESC
SREI-PISO 3	04	ZONA A INTERVIR PISO 3	S/ESC
SREI-PISO 4	05	ZONA A INTERVIR PISO 4	S/ESC
SREI-PISO 5	06	ZONA A INTERVIR PISO 5	S/ESC


“EDIFÍCIO DO CAMPO DA BARCA – OBRAS DE BENEFICIAÇÃO”

ÍNDICE DE PEÇAS DESENHADAS INSTALAÇÕES SANITÁRIAS:

Lista por nº de folha:


01	ZONA A INTERVIR PISO 0.....	S/ESC
02	ZONA A INTERVIR PISO 1.....	S/ESC
03	ZONA A INTERVIR PISO 2.....	S/ESC
04	ZONA A INTERVIR PISO 3.....	S/ESC
05	ZONA A INTERVIR PISO 4.....	S/ESC
06	ZONA A INTERVIR PISO 5.....	S/ESC

PISO 0

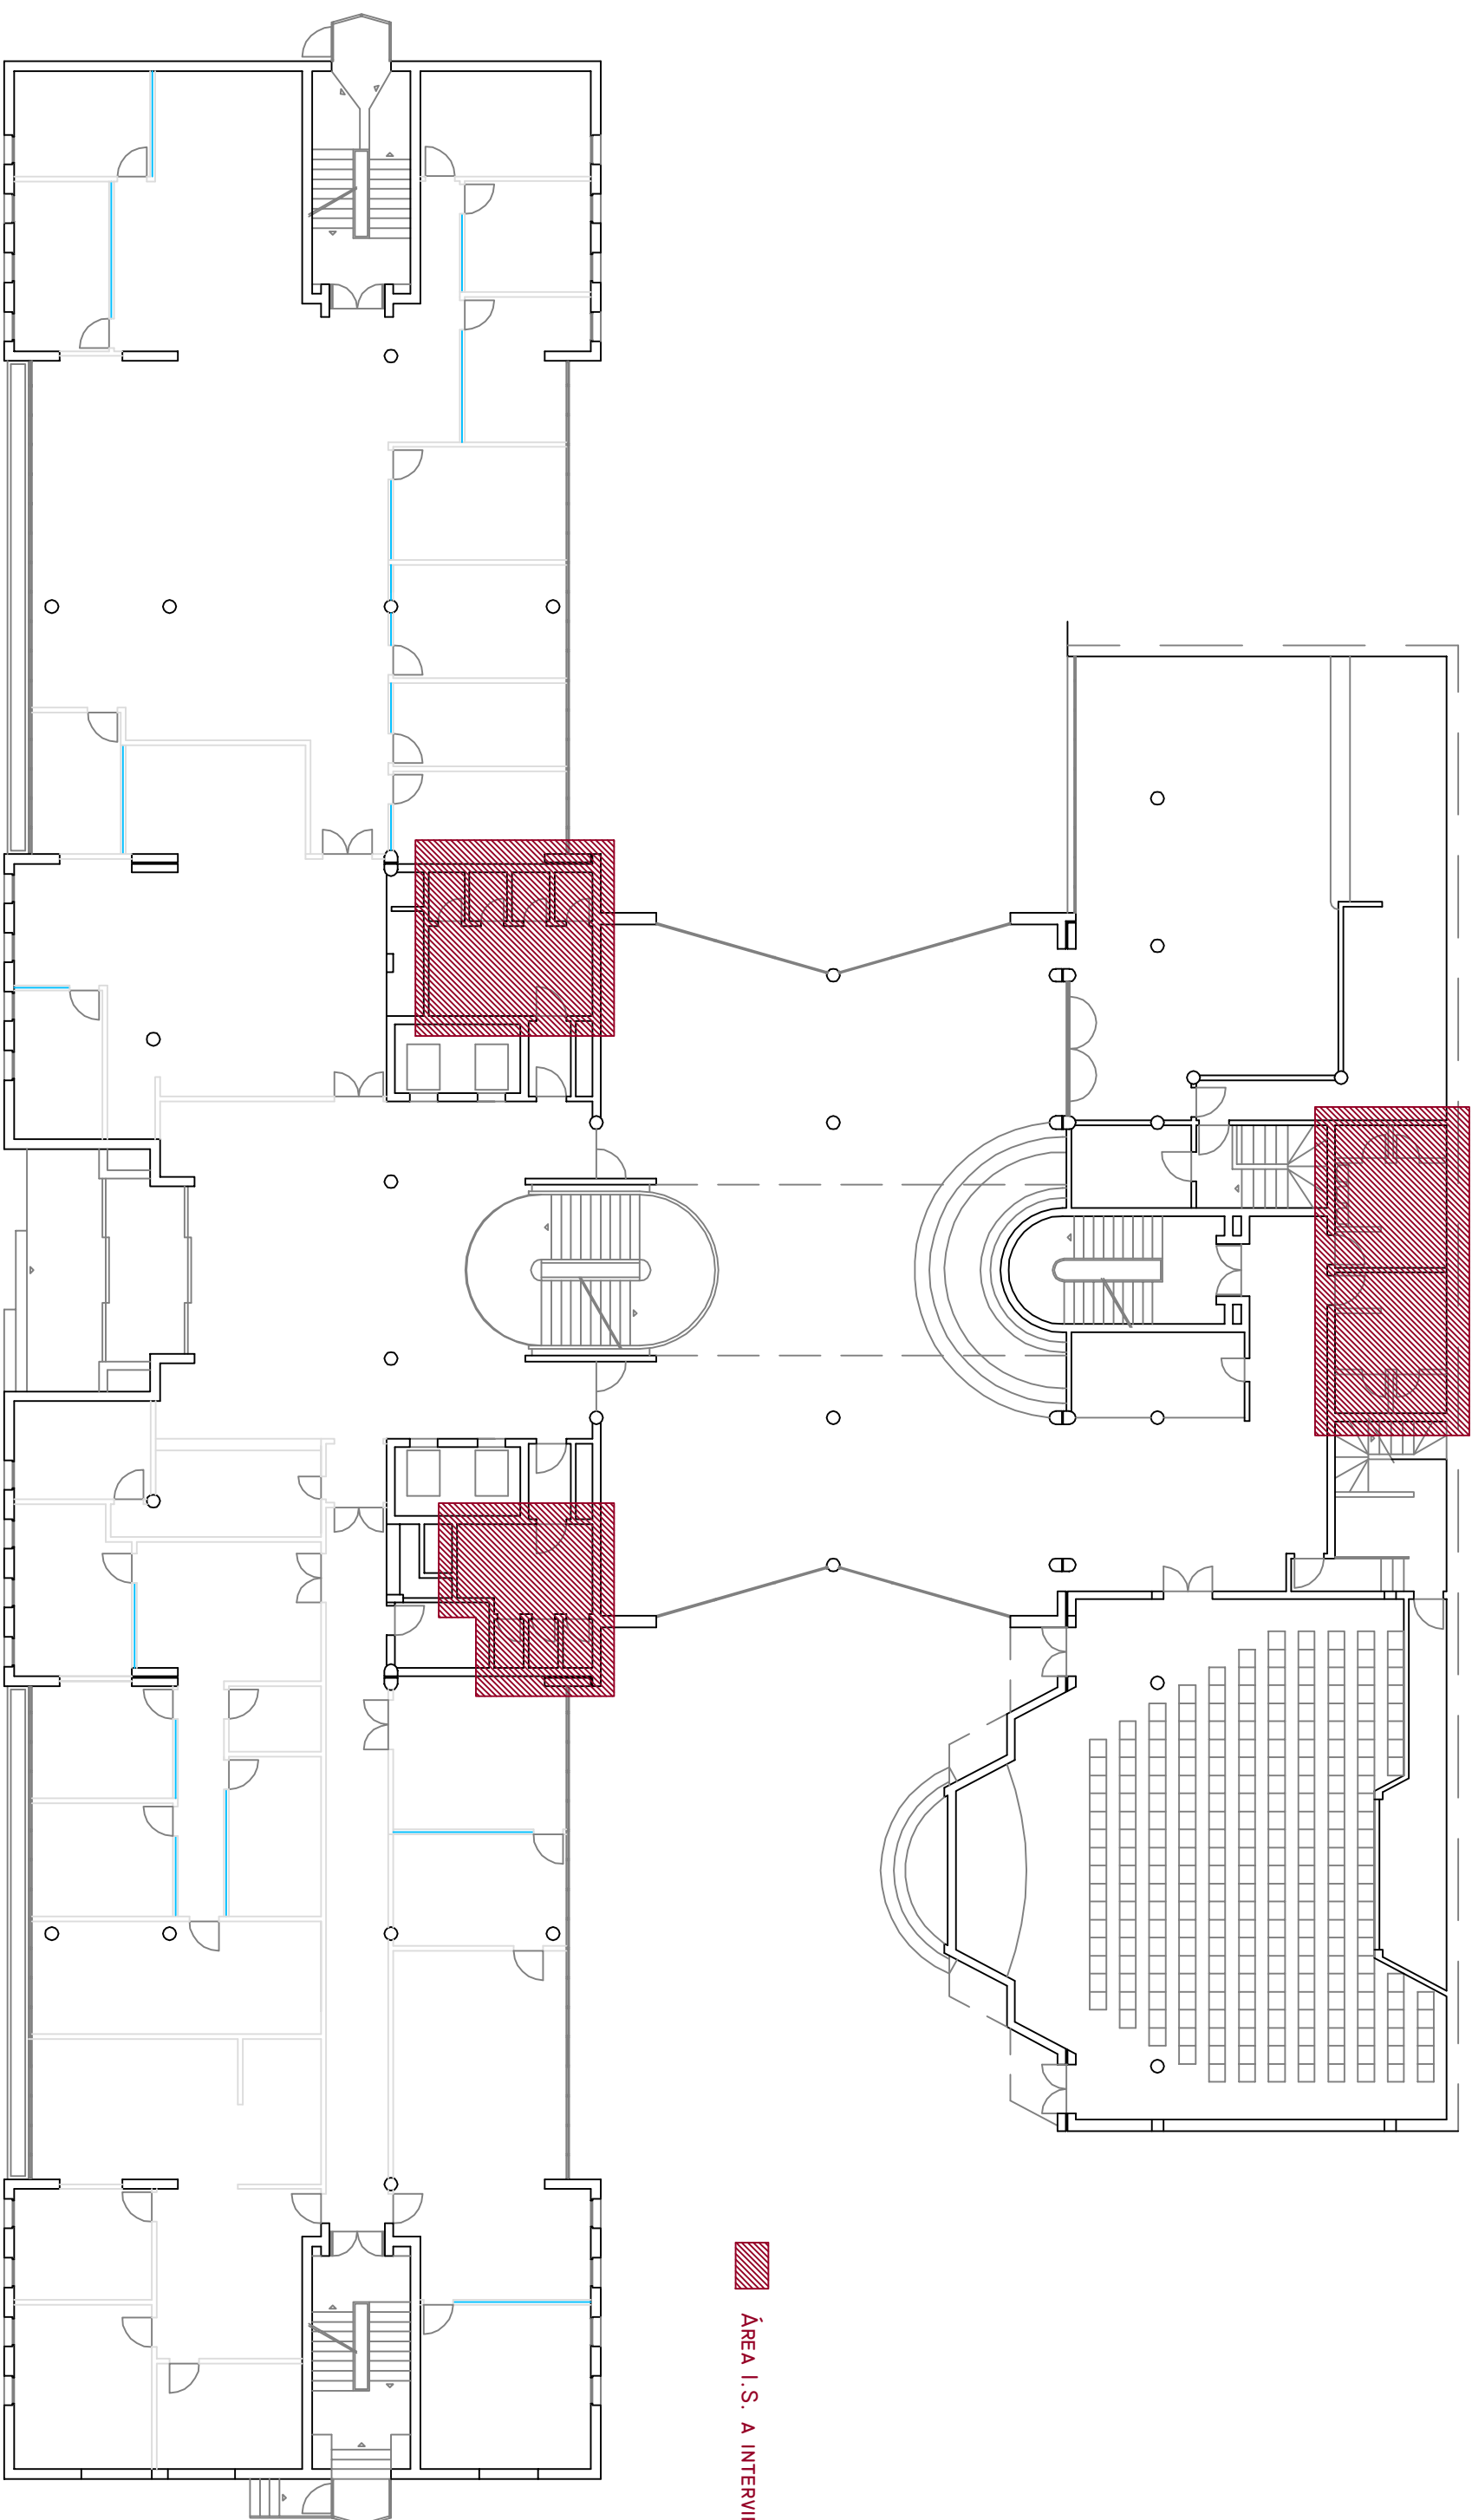


AREA I.S. A INTERVIE

PISO 1

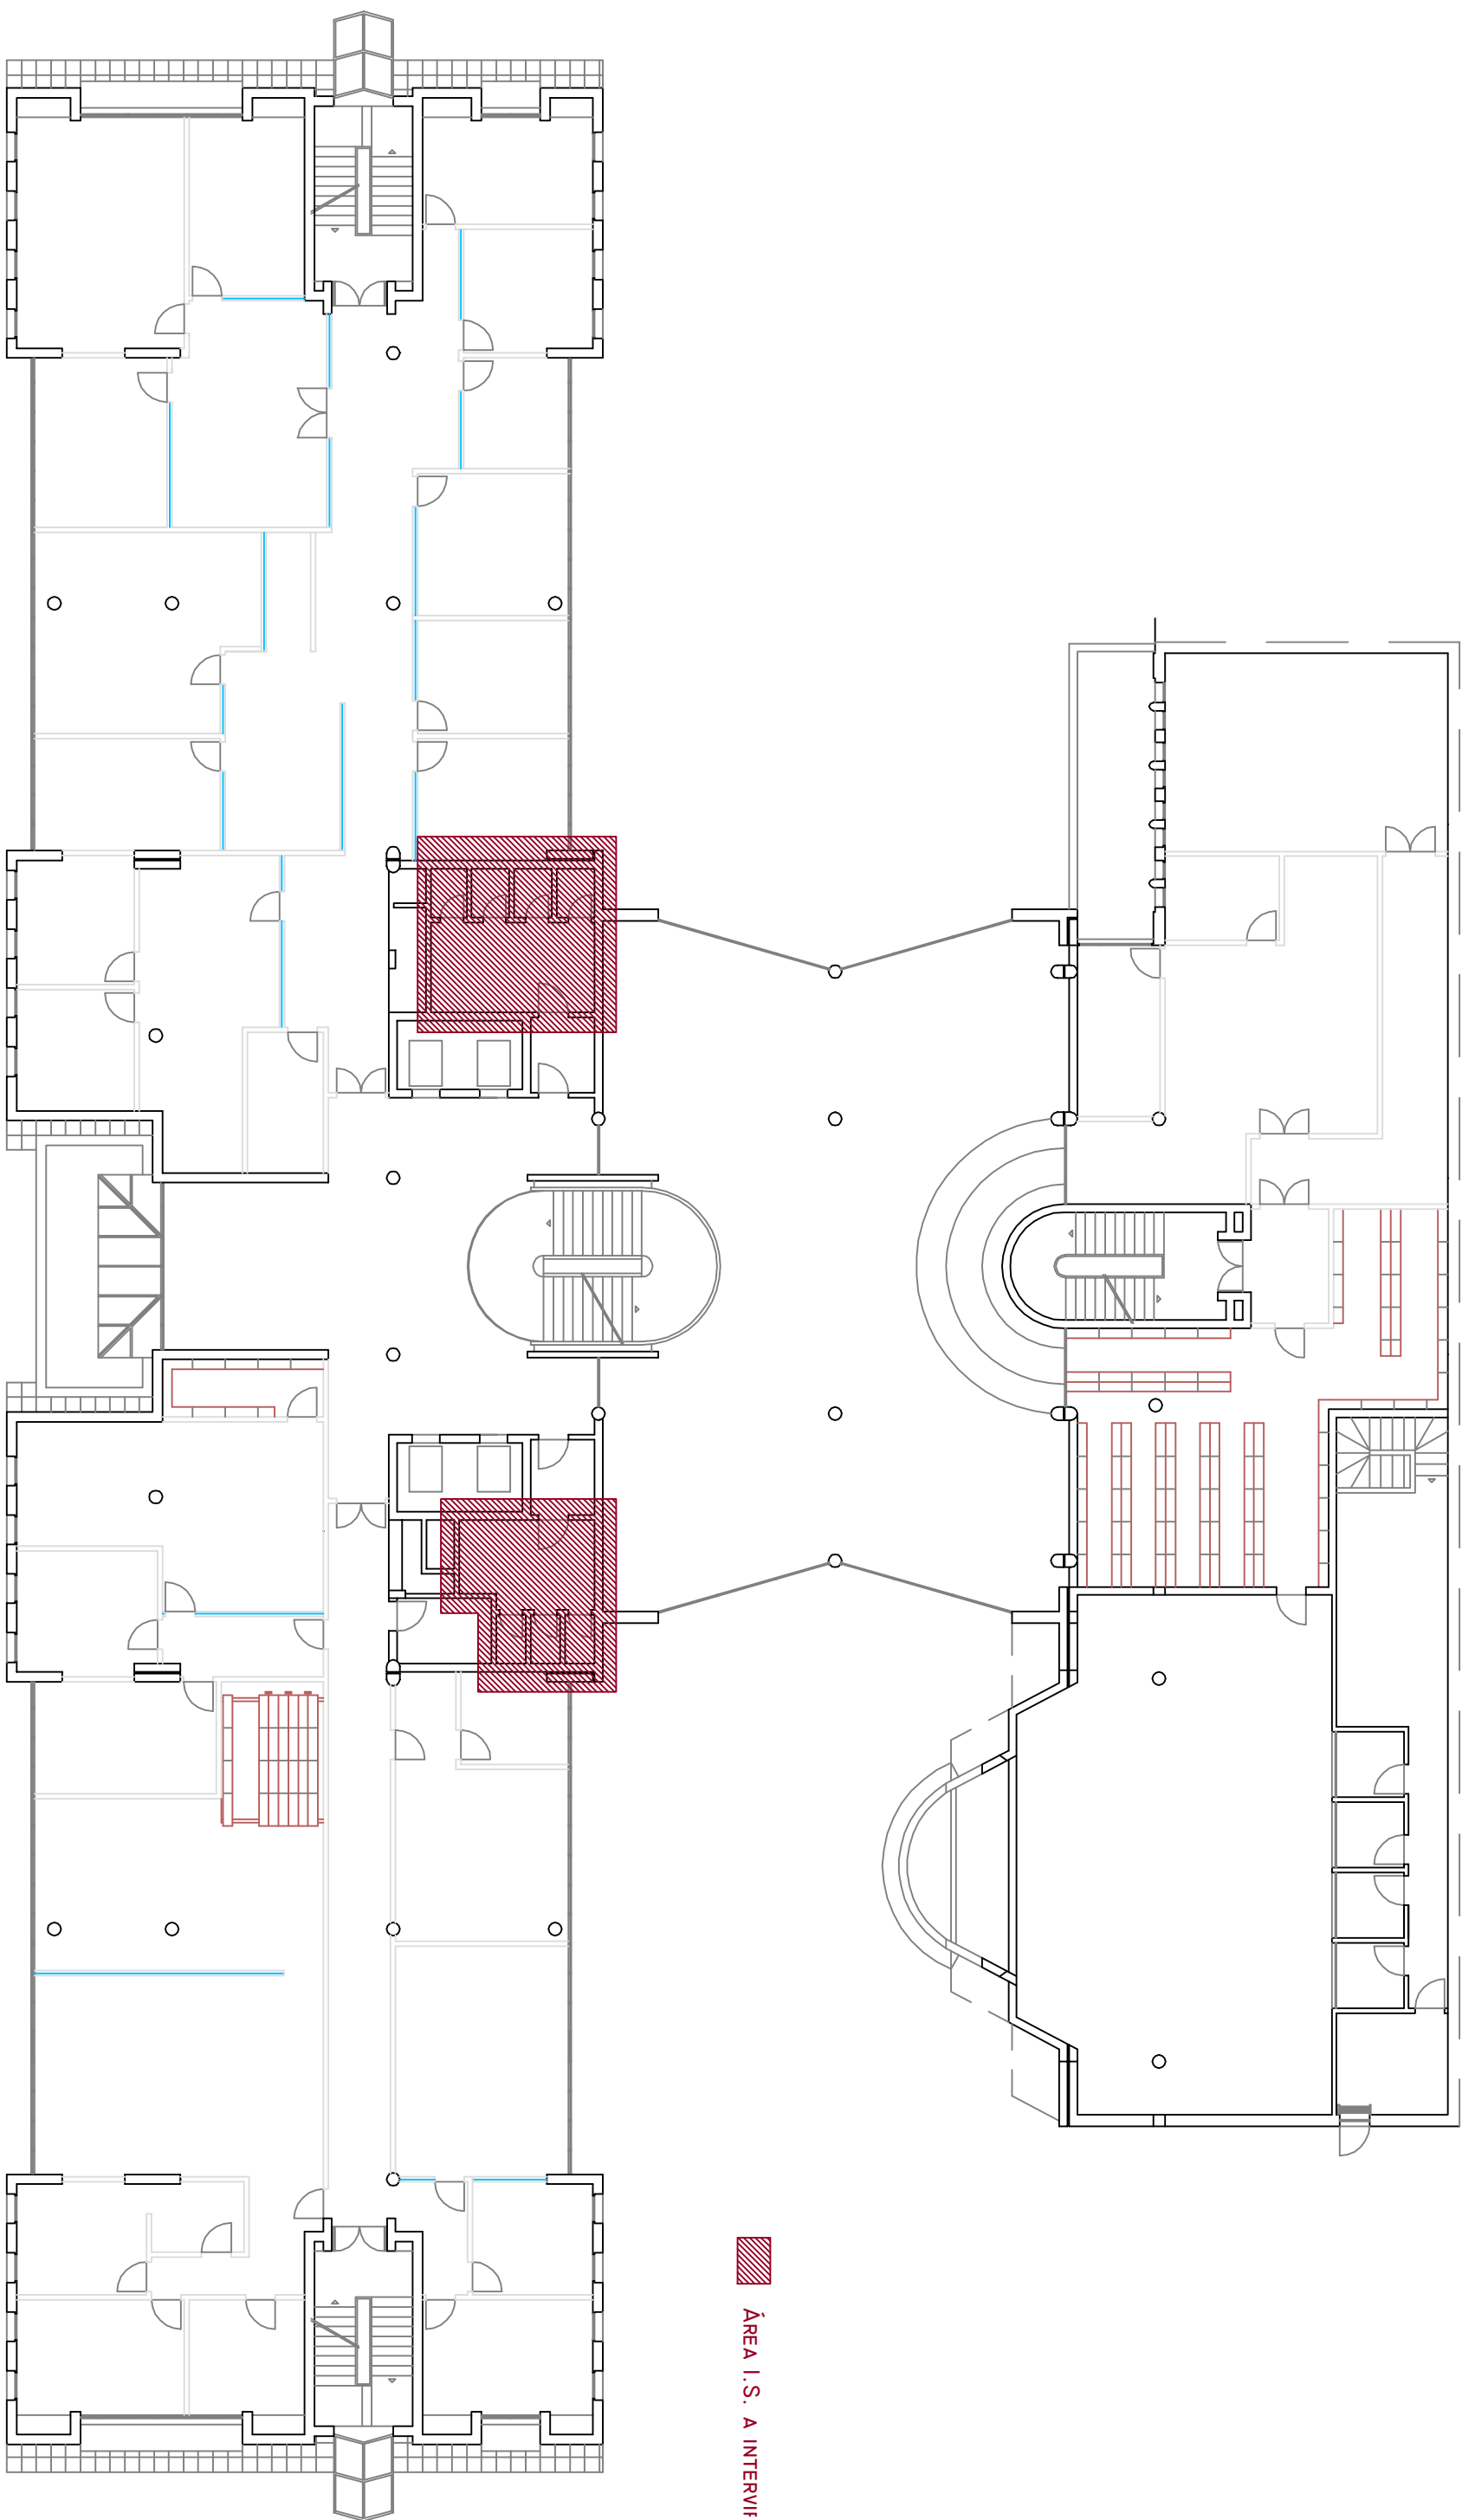


AREA I.S. A INTERVIF

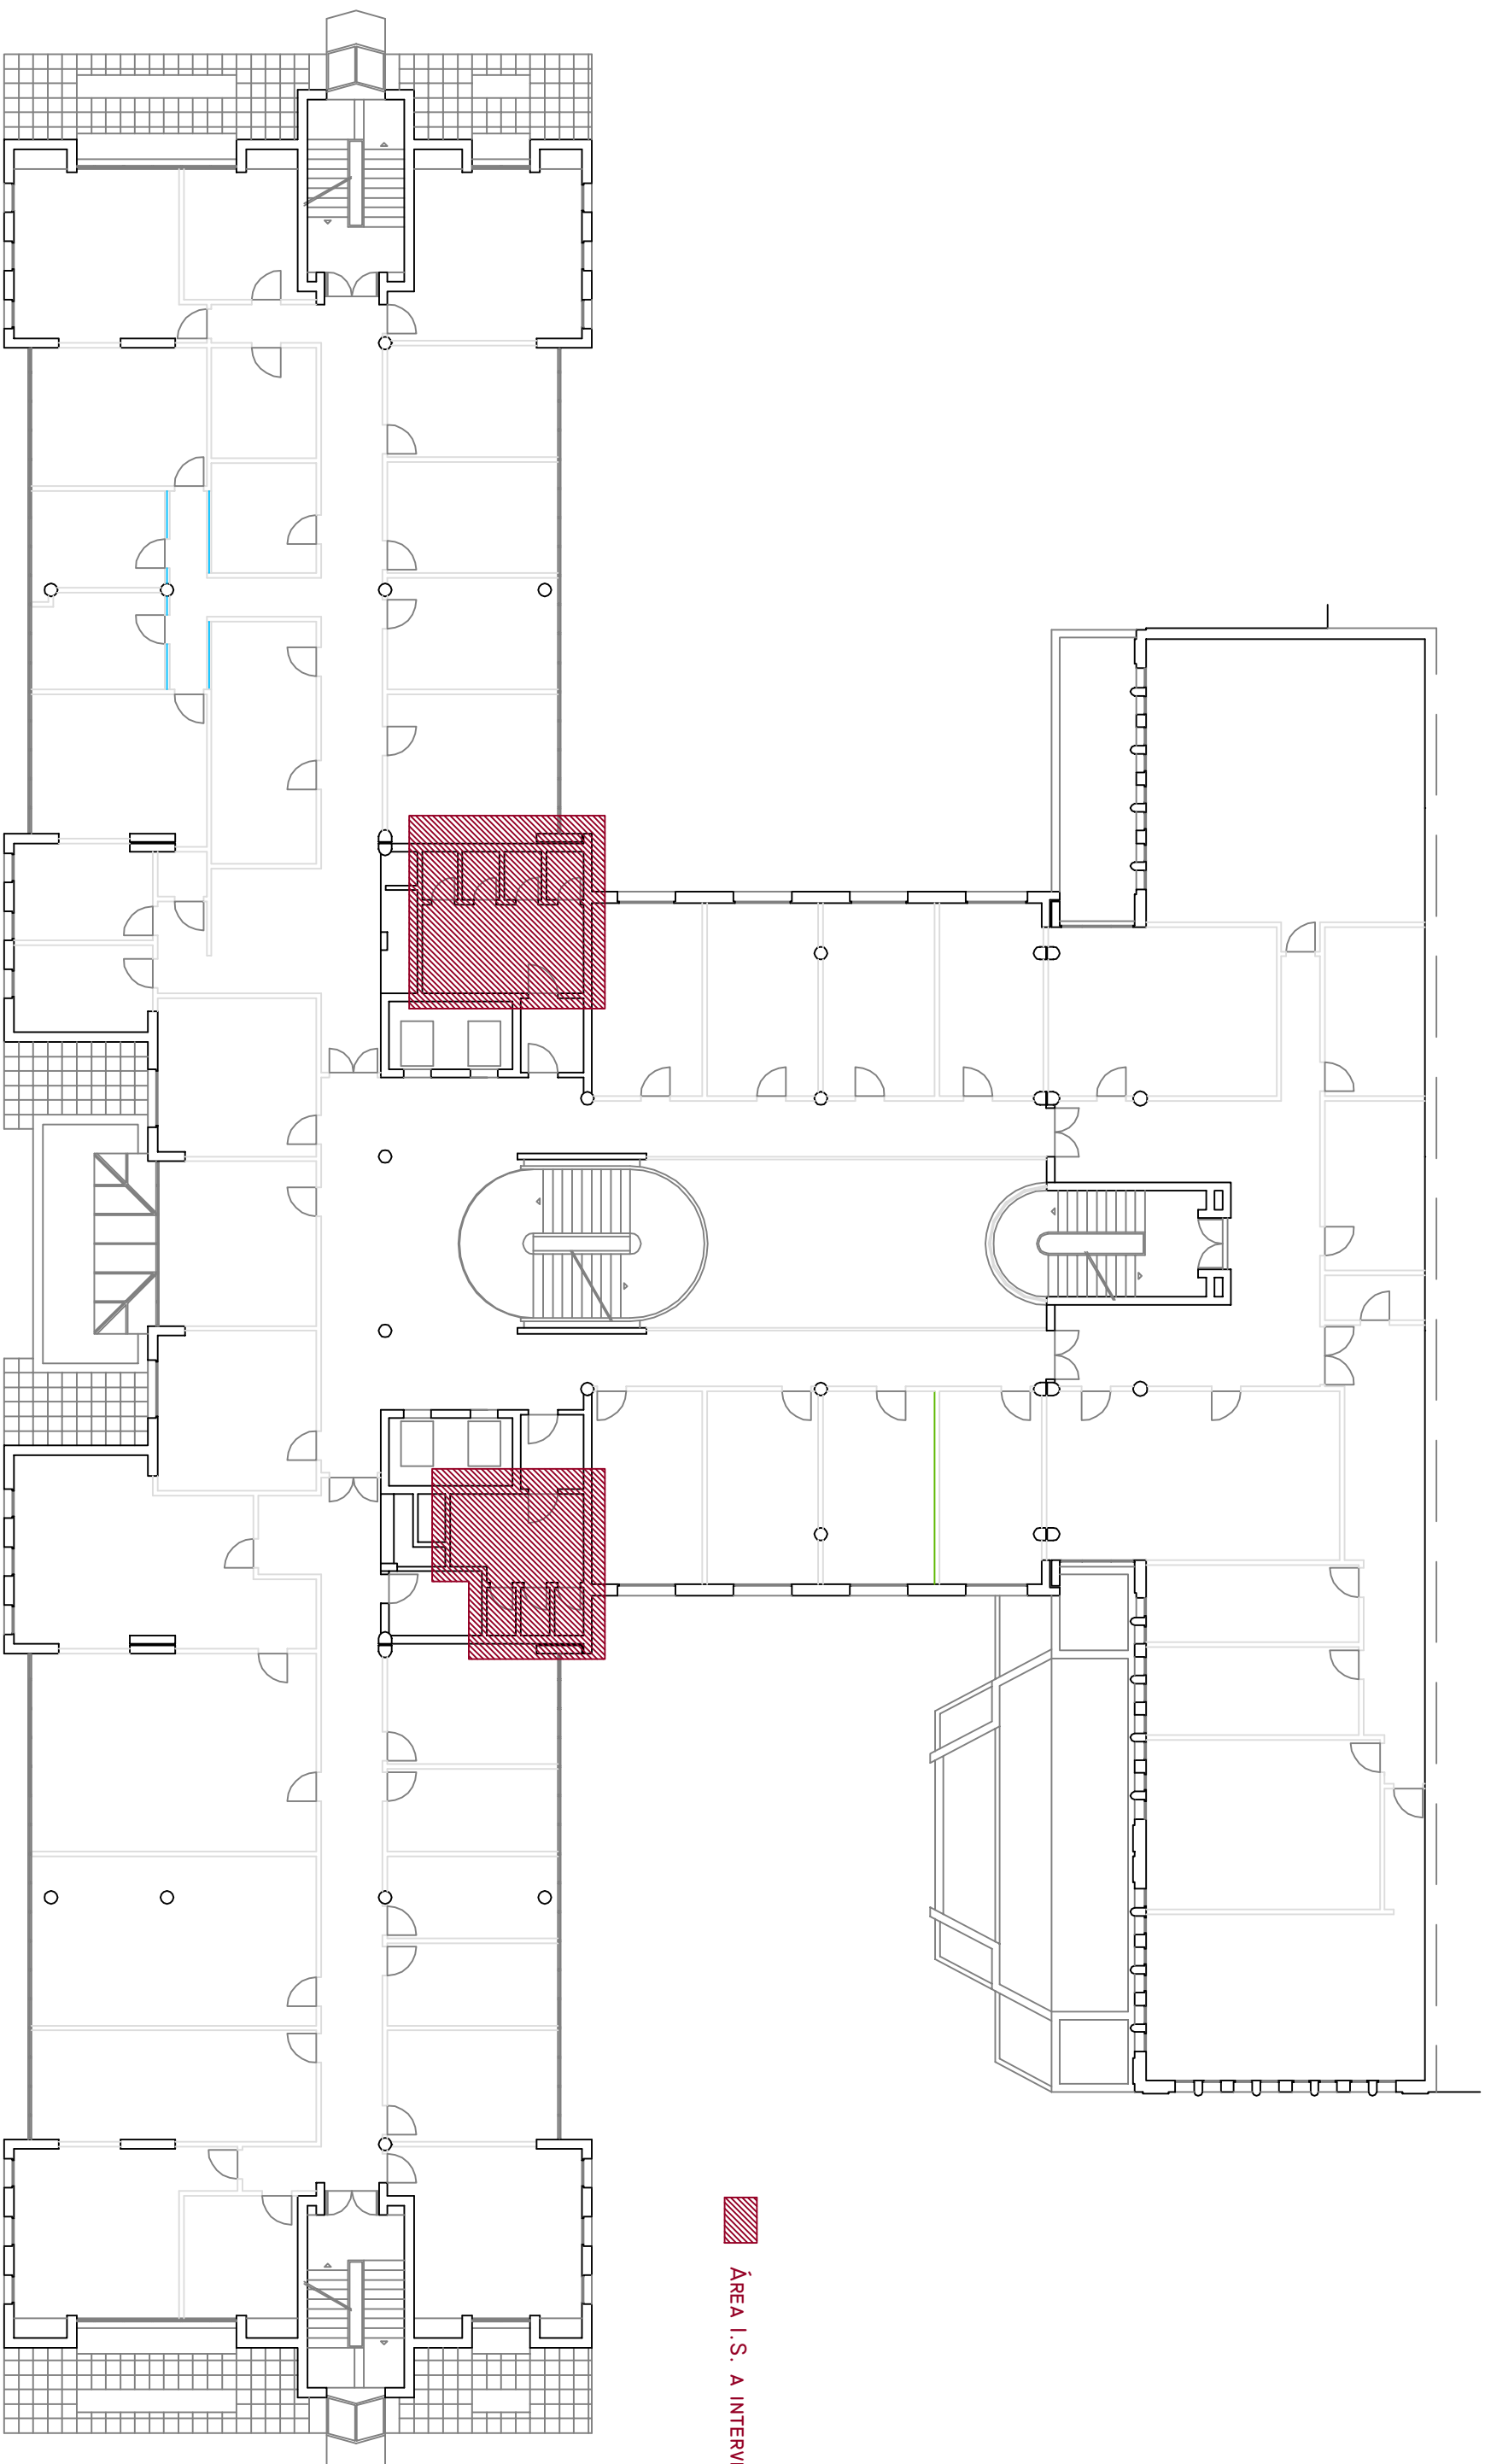

PISO 2


ÁREA I.S. A INTERVIR

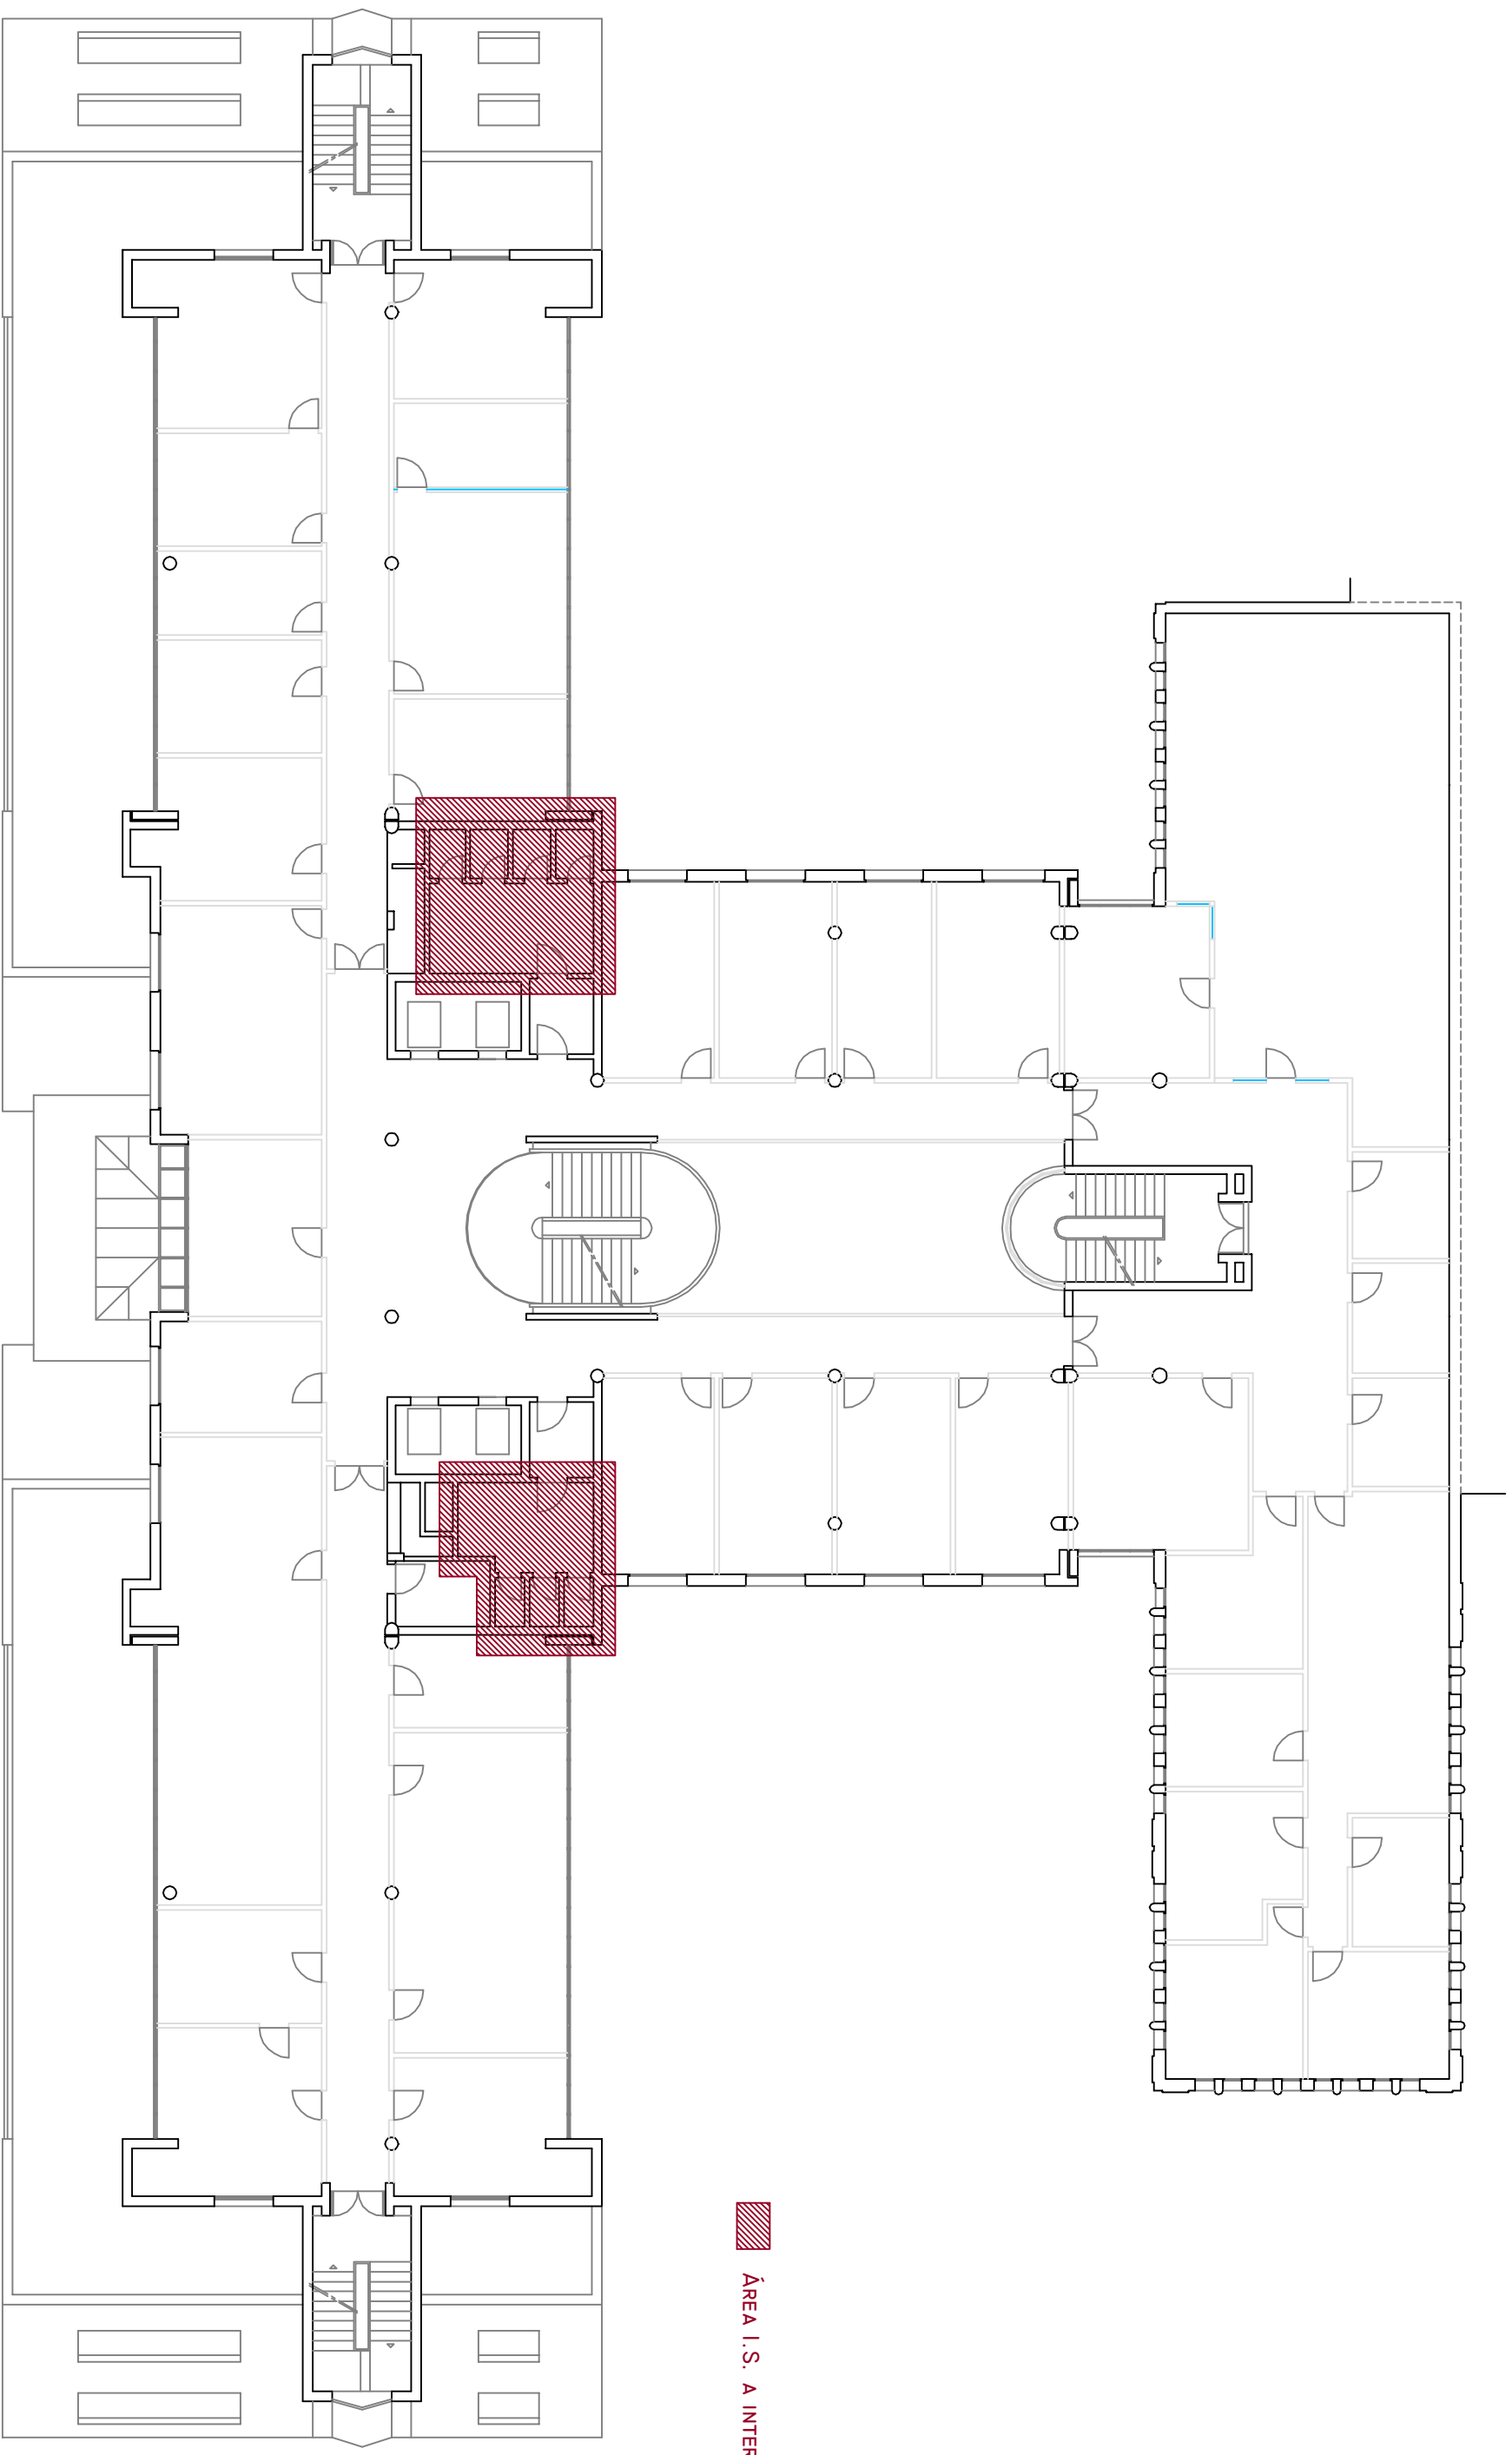

AREA I.S. A INTERVIF

PISO 3

PISO 4

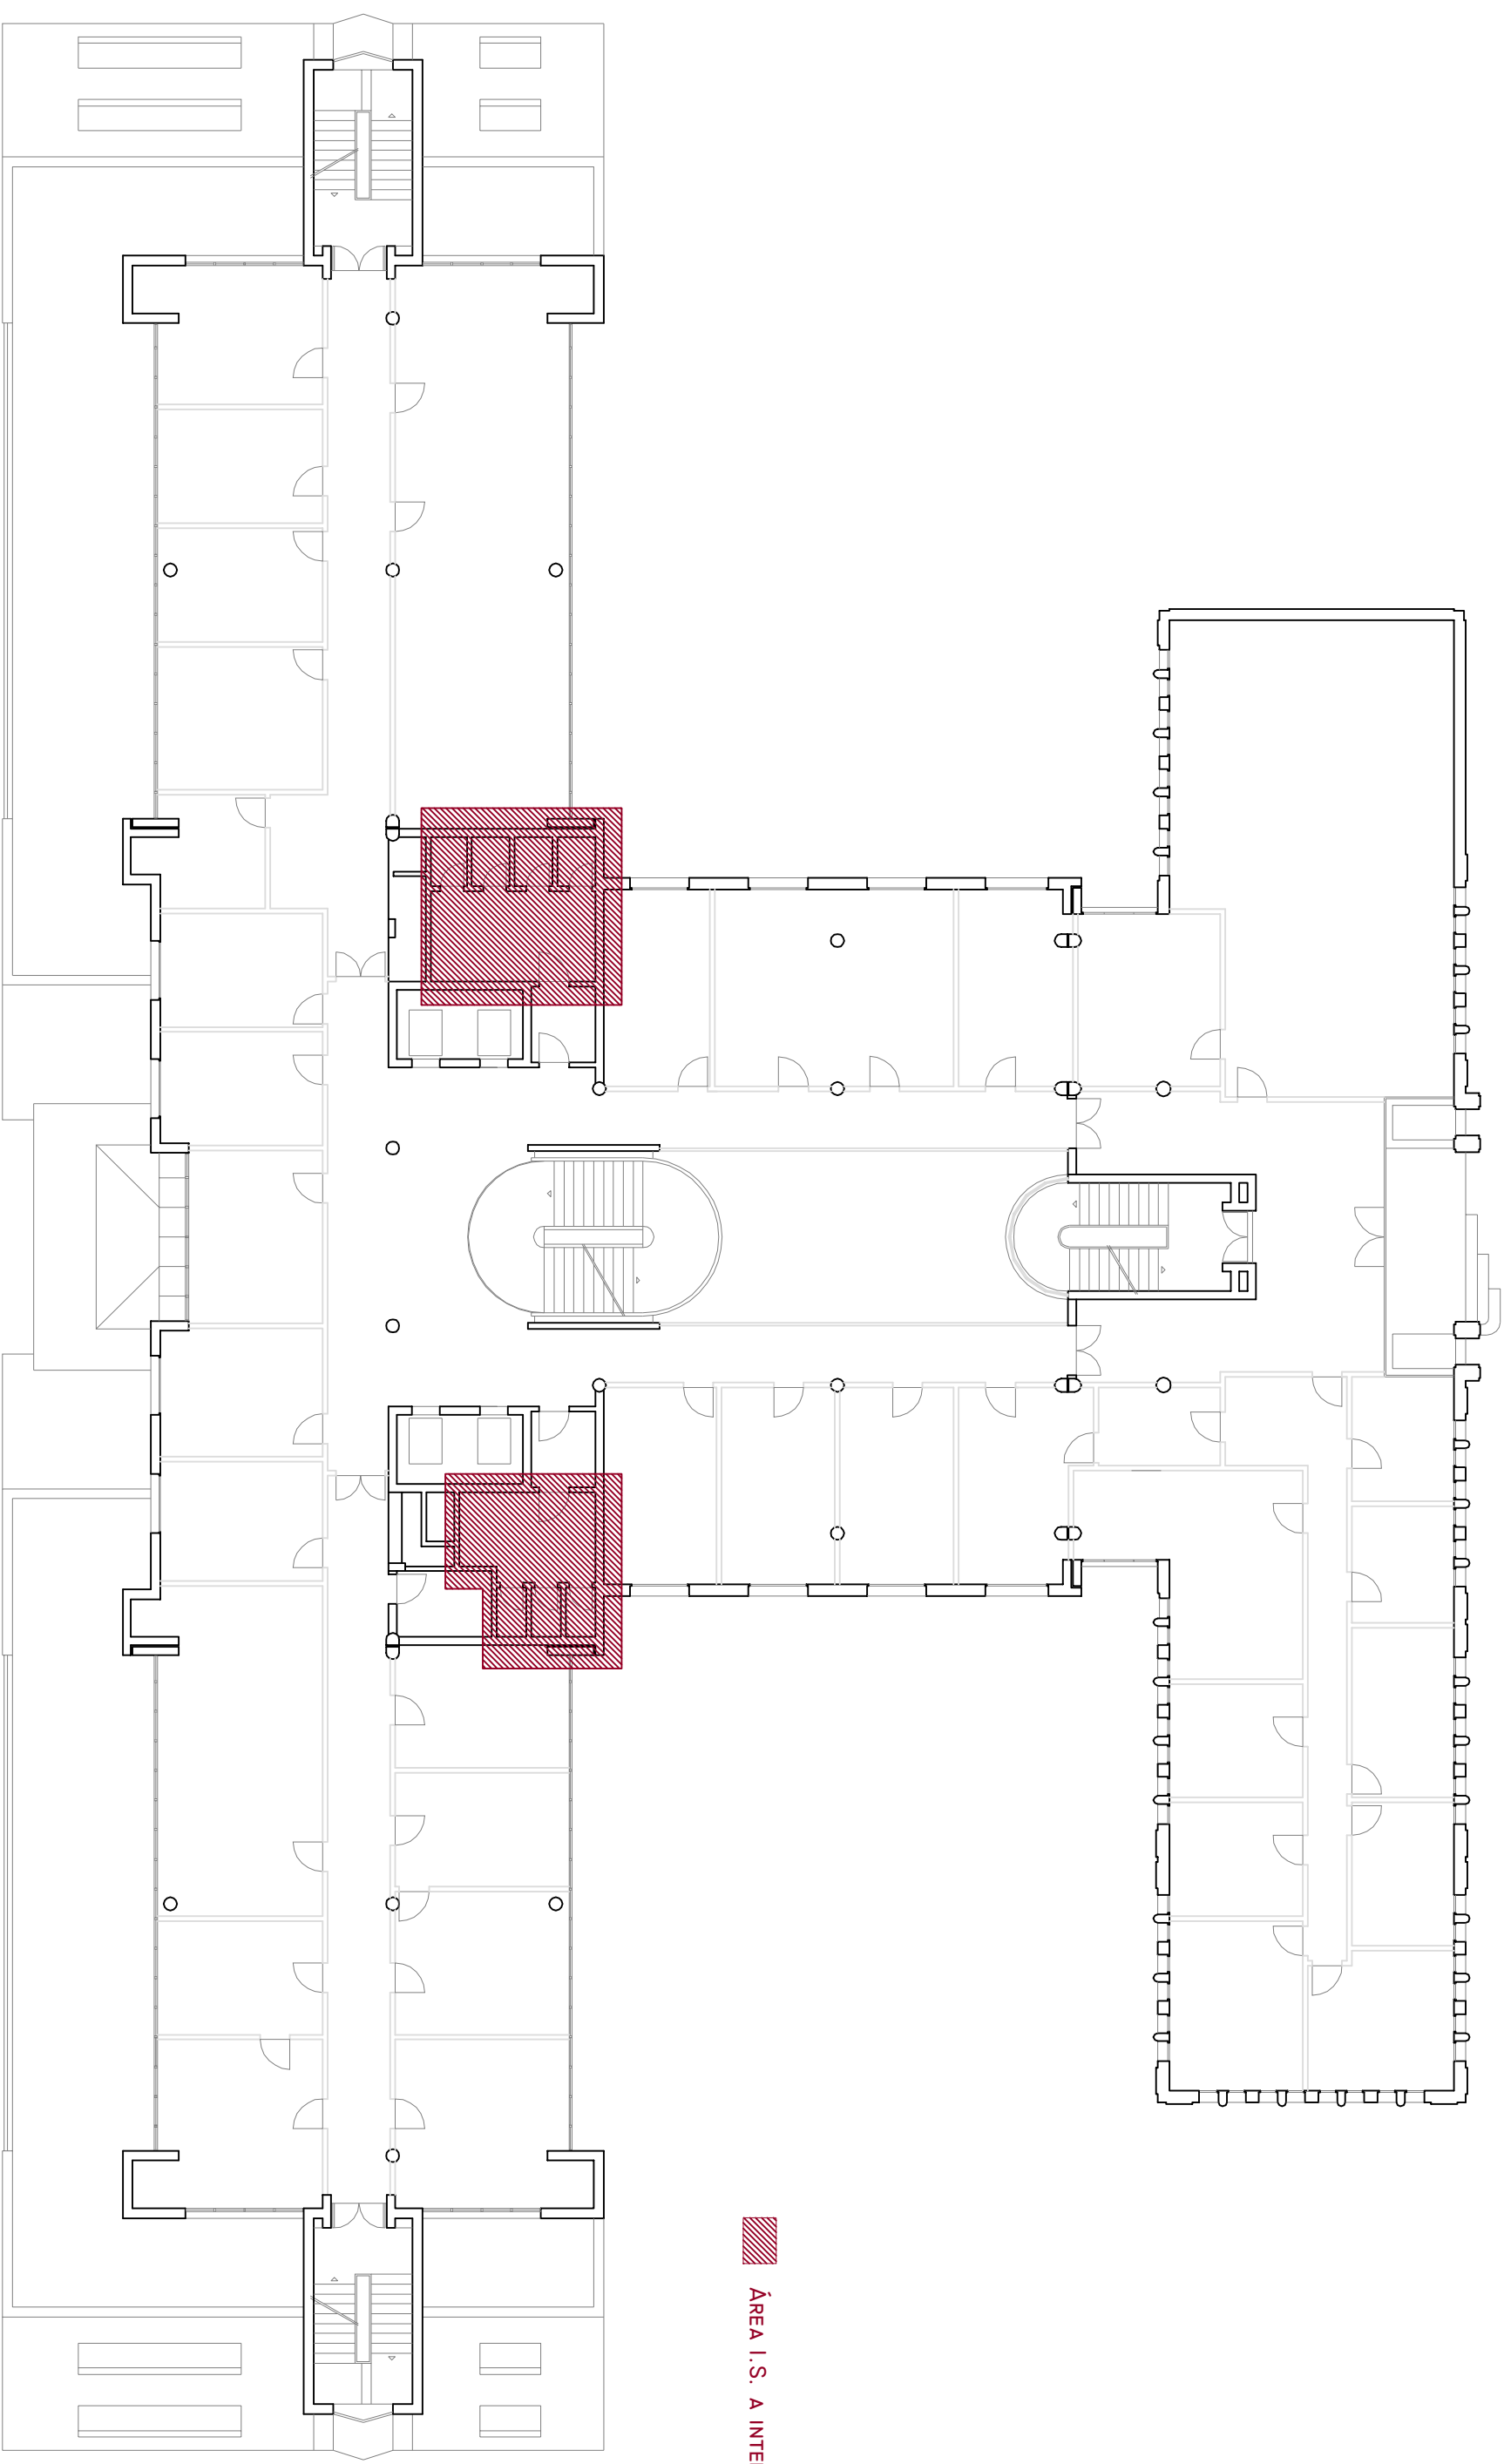

PISO 5

