
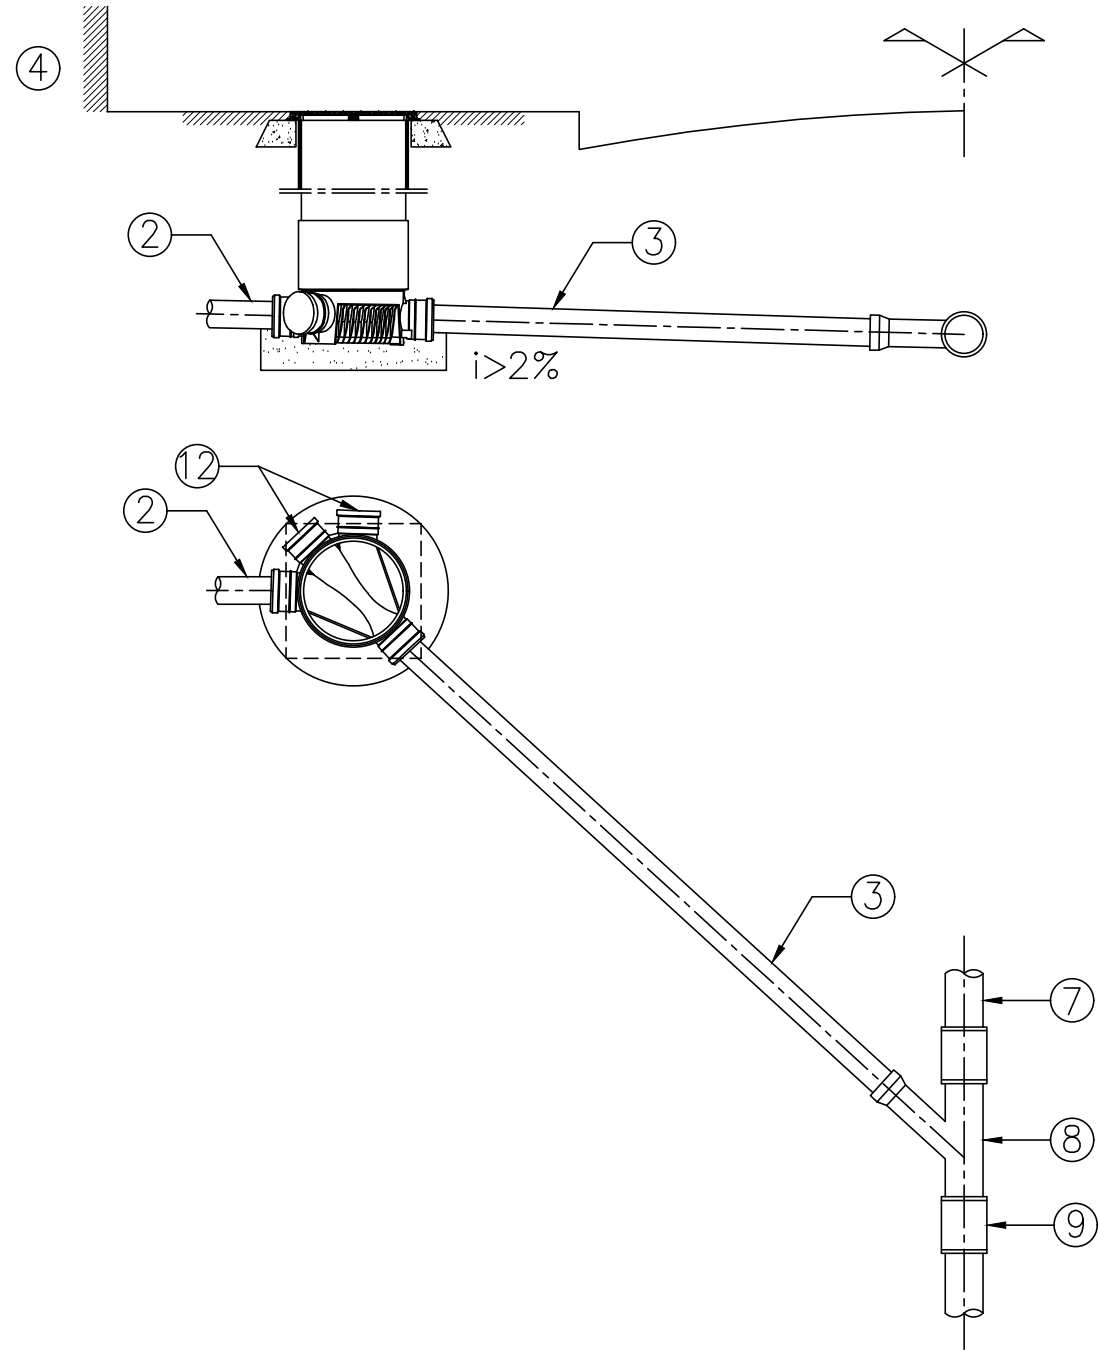
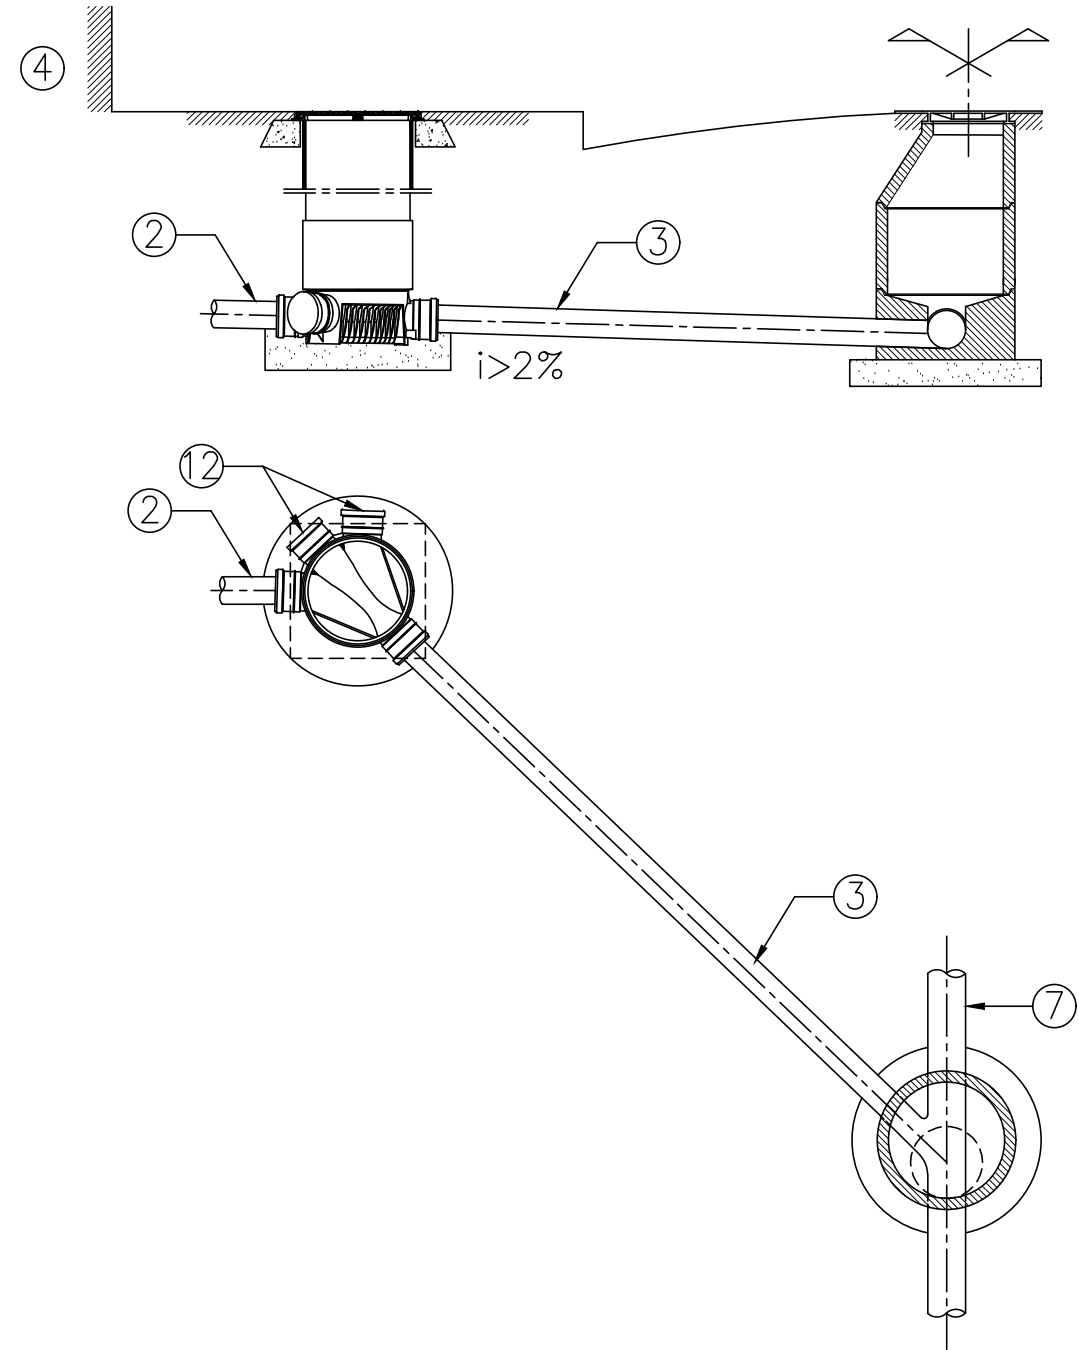
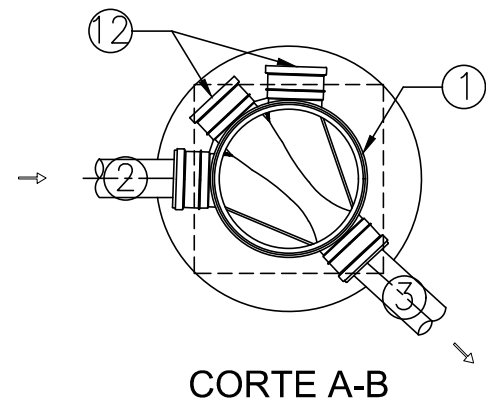


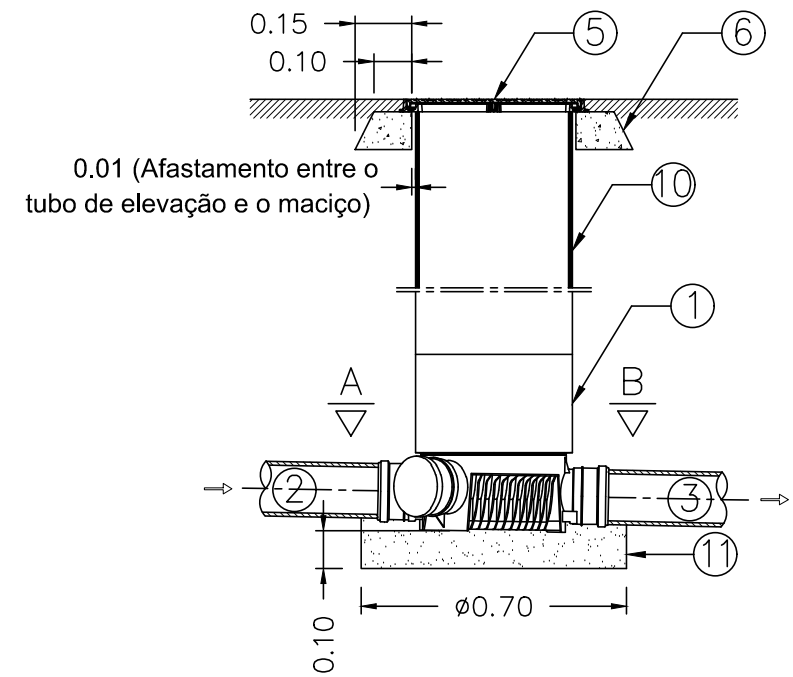

LEGENDA:

- 1 CAIXA EM POLIPROPILENO DN400mm
- 2 COLETOR PREDIAL
- 3 RAMAL DE LIGAÇÃO DE ÁGUAS RESIDUAIS EM POLIPROPILENO CORRUGADO
- 4 PRÉDIO
- 5 DISPOSITIVO DE FECHO EM FERRO FUNDIDO DÚCTIL QUADRADO 500x500mm COM A IDENTIFICAÇÃO DA EMPRESA "ÁGUAS DA REGIÃO DE AVEIRO" E DA INFRA-ESTRUTURA "ÁGUAS RESIDUAIS"
- 6 MACIÇO PARA FIXAÇÃO DO ARO DO DISPOSITIVO DE FECHO
- 7 COLETOR
- 8 FORQUILHA
- 9 UNIÃO DESLIZANTE EM PVC
- 10 TUBO DE ELEVAÇÃO EM POLIPROPILENO DN400mm
- 11 ALMOFADA EM AREIA OU TOUT-VENANT
- 12 TAMPÃO MACHO EM PVC

Revisão	Descrição	Data	Rubrica
 ÁGUAS DA REGIÃO DE AVEIRO Grupo Águas de Portugal			
 HIDROFUNÇÃO Consultores de Engenharia, Lda.	ÁGUAS RESIDUAIS DOS CARVALHAIS - VAGOS PROJETO DE EXECUÇÃO		
ESTUDOU: <u>Samuel Cardoso</u> DESENHO: <u>Amélia Lech</u> CONFERIU: <u>Paulo Lech</u> VERIFICOU: <u>João Lech</u>	DESENHOS TÉCNICOS RAMAL DE LIGAÇÃO DE ÁGUAS RESIDUAIS		
FICHEIRO: 1353-PE-PD-4.4-r2.dwg LAYOUT: 4.4	ESCALA 1/20	DATA julho/2019	DESENHO Nº 4.4 REVISÃO 2