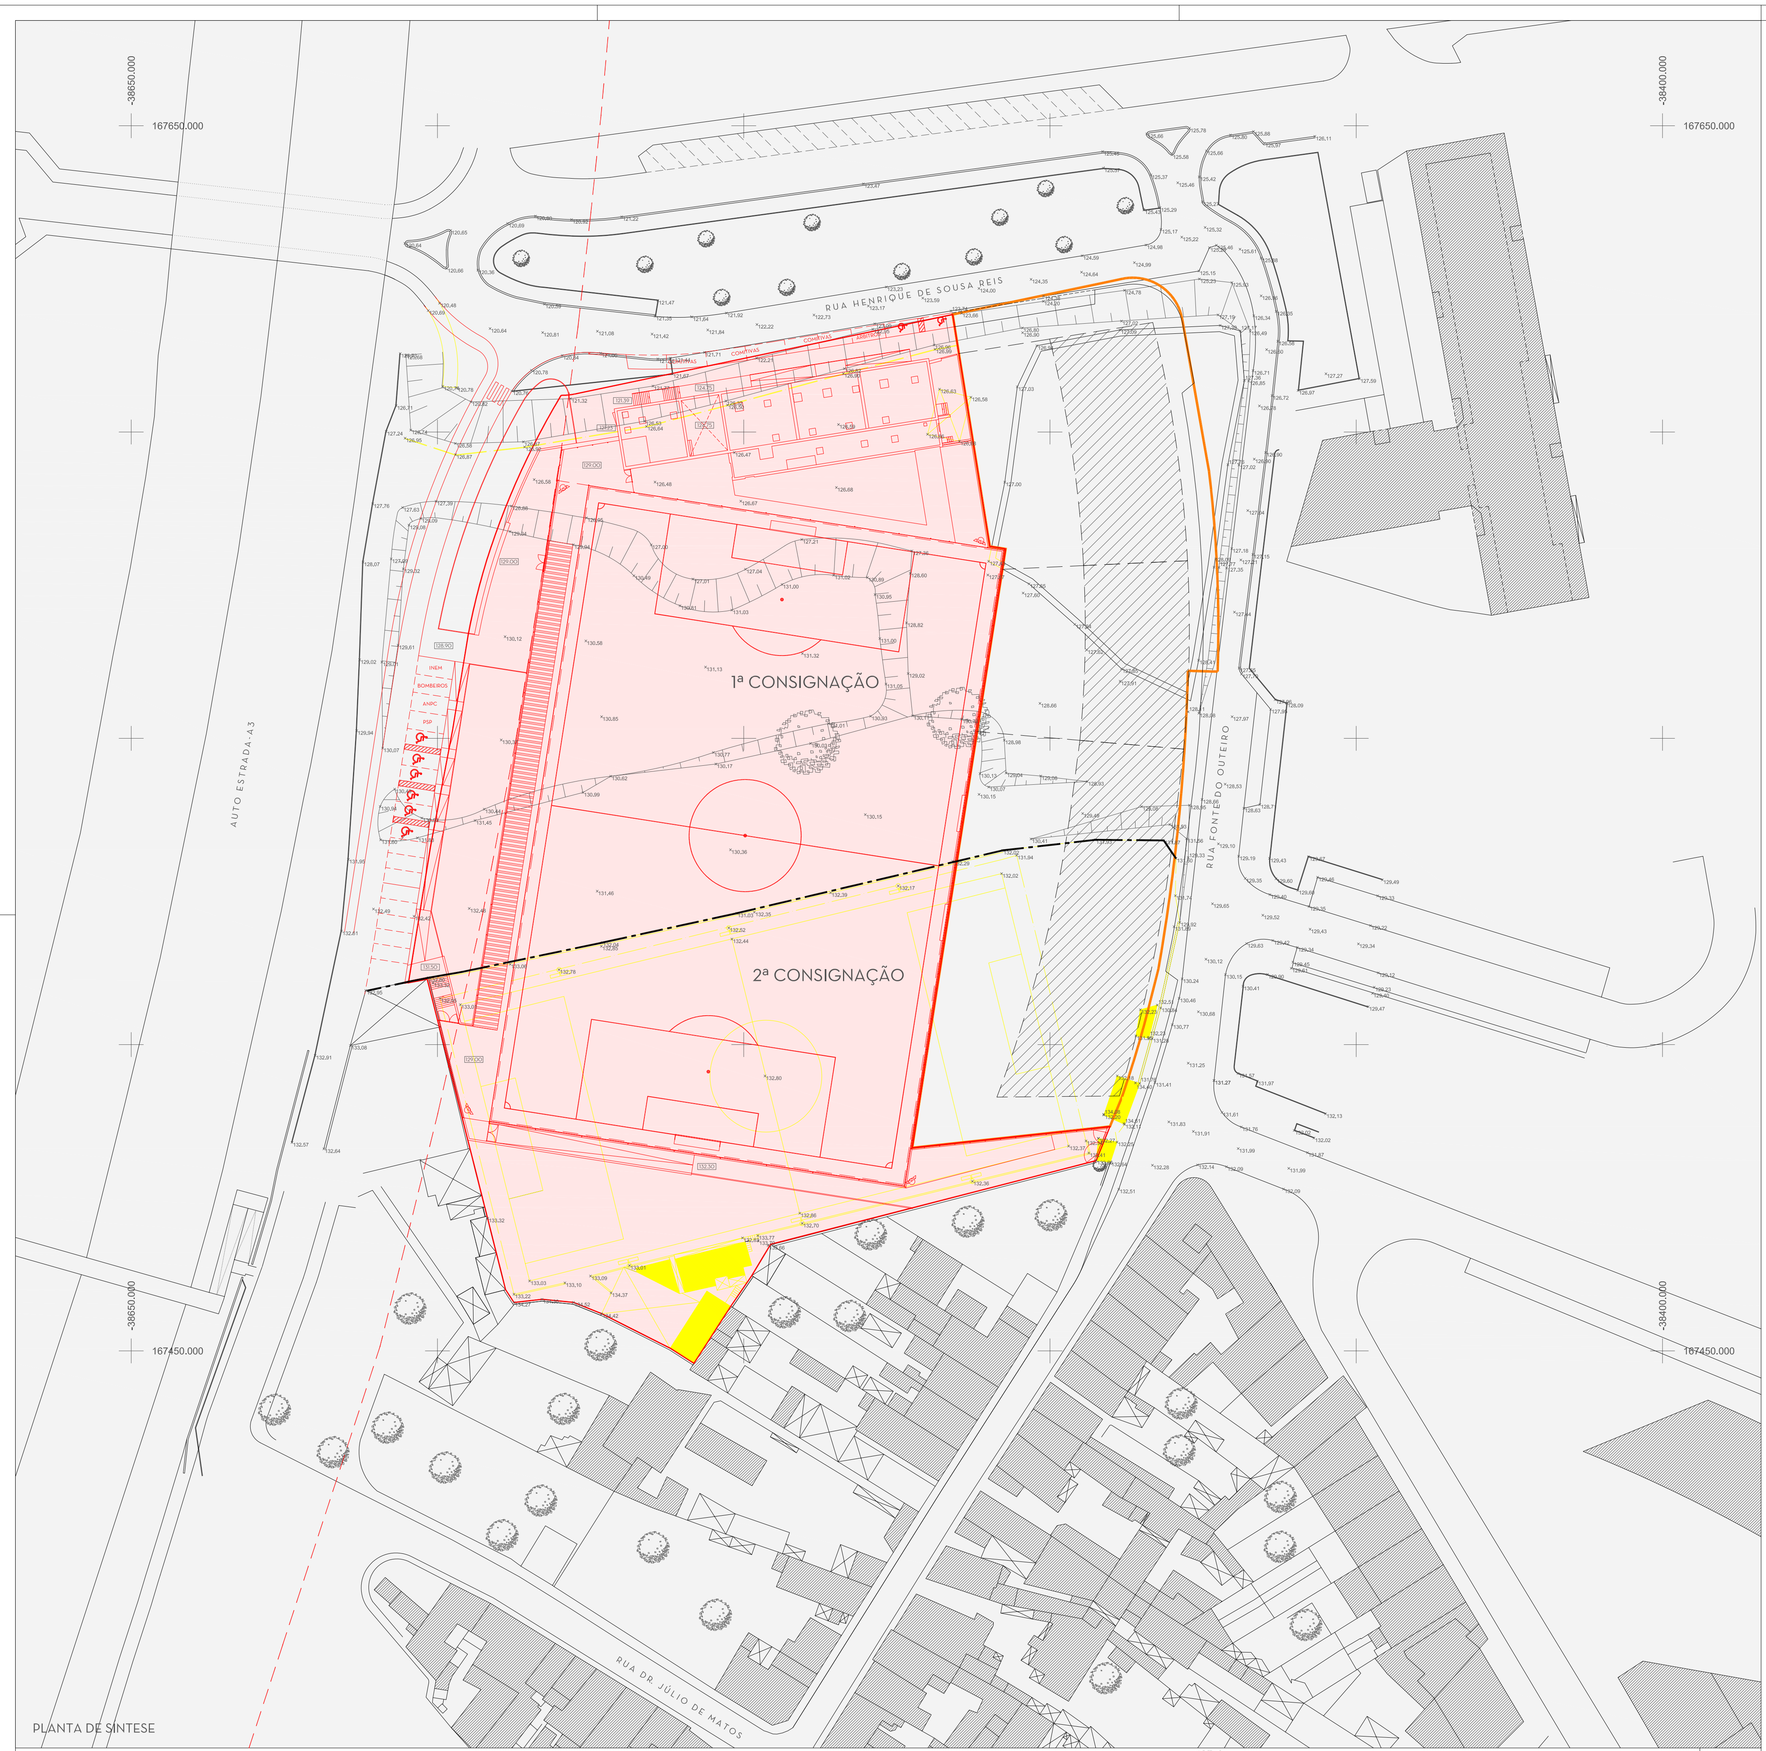

LEGENDA:

- Edifício
- Barraca/Barracão
- Poste TELECOM
- Poste - Torre - Iluminação
- Armário
- Caixa visita não identificada
- Caixa visita TELECOM
- Caixa visita REN
- Caixa Águas Pluviais
- Caixa Saneamento
- Caixa Água
- Caixa Gás
- Árvores
- Contentores
- Postes Baixa Tensão
- Sargetas
- Lancil
- Muro
- Vedação rede
- Vedação arbusto

PDM - frente urbana contínua em consolidação -
Estudo urbanístico do quarteirão do Campo do Cruz (UOPG 14 Areosa)

Implantação de edifícios proposta no Estudo urbanístico do quarteirão do Campo do Cruz (UOPG 14 Areosa)

LEGENDA:

- LIMITE DO TERRENO
- LIMITE DE ÁREA *"non-aedificandi"*
- DIVISÃO DE CONSIGNAÇÕES
- A DEMOLIR
- A CONSTRUIR

0.00 — 0.00 COTA DE PRONTO
0.00 COTA DE TOSCO

NOTAS:
COTAS EM METROS.
NÃO MEDIR DESENHOS. USAR SÓ COTAGEM.
QUALQUER COTA INDICIADA É SUJEITA A CONFIRMAÇÃO EM OBRA.
EM CASO DE INCOERÊNCIA ENTRE DESENHOS, A ESCALA MAIS AMPLIADA É A QUE VIGORA.

N

LUÍS FERREIRA RODRIGUES, ARQUITECTO

ALOO
PROJETISTAS E CONSULTORES DE ENGENHARIA

REVISÃO	DATA	DESCRIÇÃO	PROJ.	VER.	VAL.
00	2019-08-05	Primeira Emissão			
01	2019-12-05				

REQUERENTE
GO Porto
Gestão e Obras do Porto, E.M.

OBRA
Instalações Desportivas -Campo do Outeiro

Rua Henrique de Sousa Reis/Rua Fonte do Outeiro
Porto

ESPECIALIDADE
Arquitectura

SUB -ESPECIALIDADE
SSE - Sem Sub-Especialidade

TÍTULO
Planta de Síntese

ZONA
000 - Geral

FASE
Projecto de Execução

ESCALAS
1/500

Nº DO DESENHO

DES	2017030-P	002	ARQ	SSE	01	014	PRE	01
Doc. Tipo	Projecto Nº	Zona	Especialidade	Sub-Especialidade	Tipo	Nº Ordem	Fase	Revisão

Reservados todos os direitos de autor pela Legislação em vigor. Este desenho é parte integrante de um projecto de propriedade Intelectual de ALOO, Projectistas e Consultores de Engenharia, Lda e não pode ser reproduzido, divulgado ou cedido, no todo ou em parte, sem autorização expressa.

www.aloo.pt | ARQ2019-001.01