



PC 1
Esc.1/5

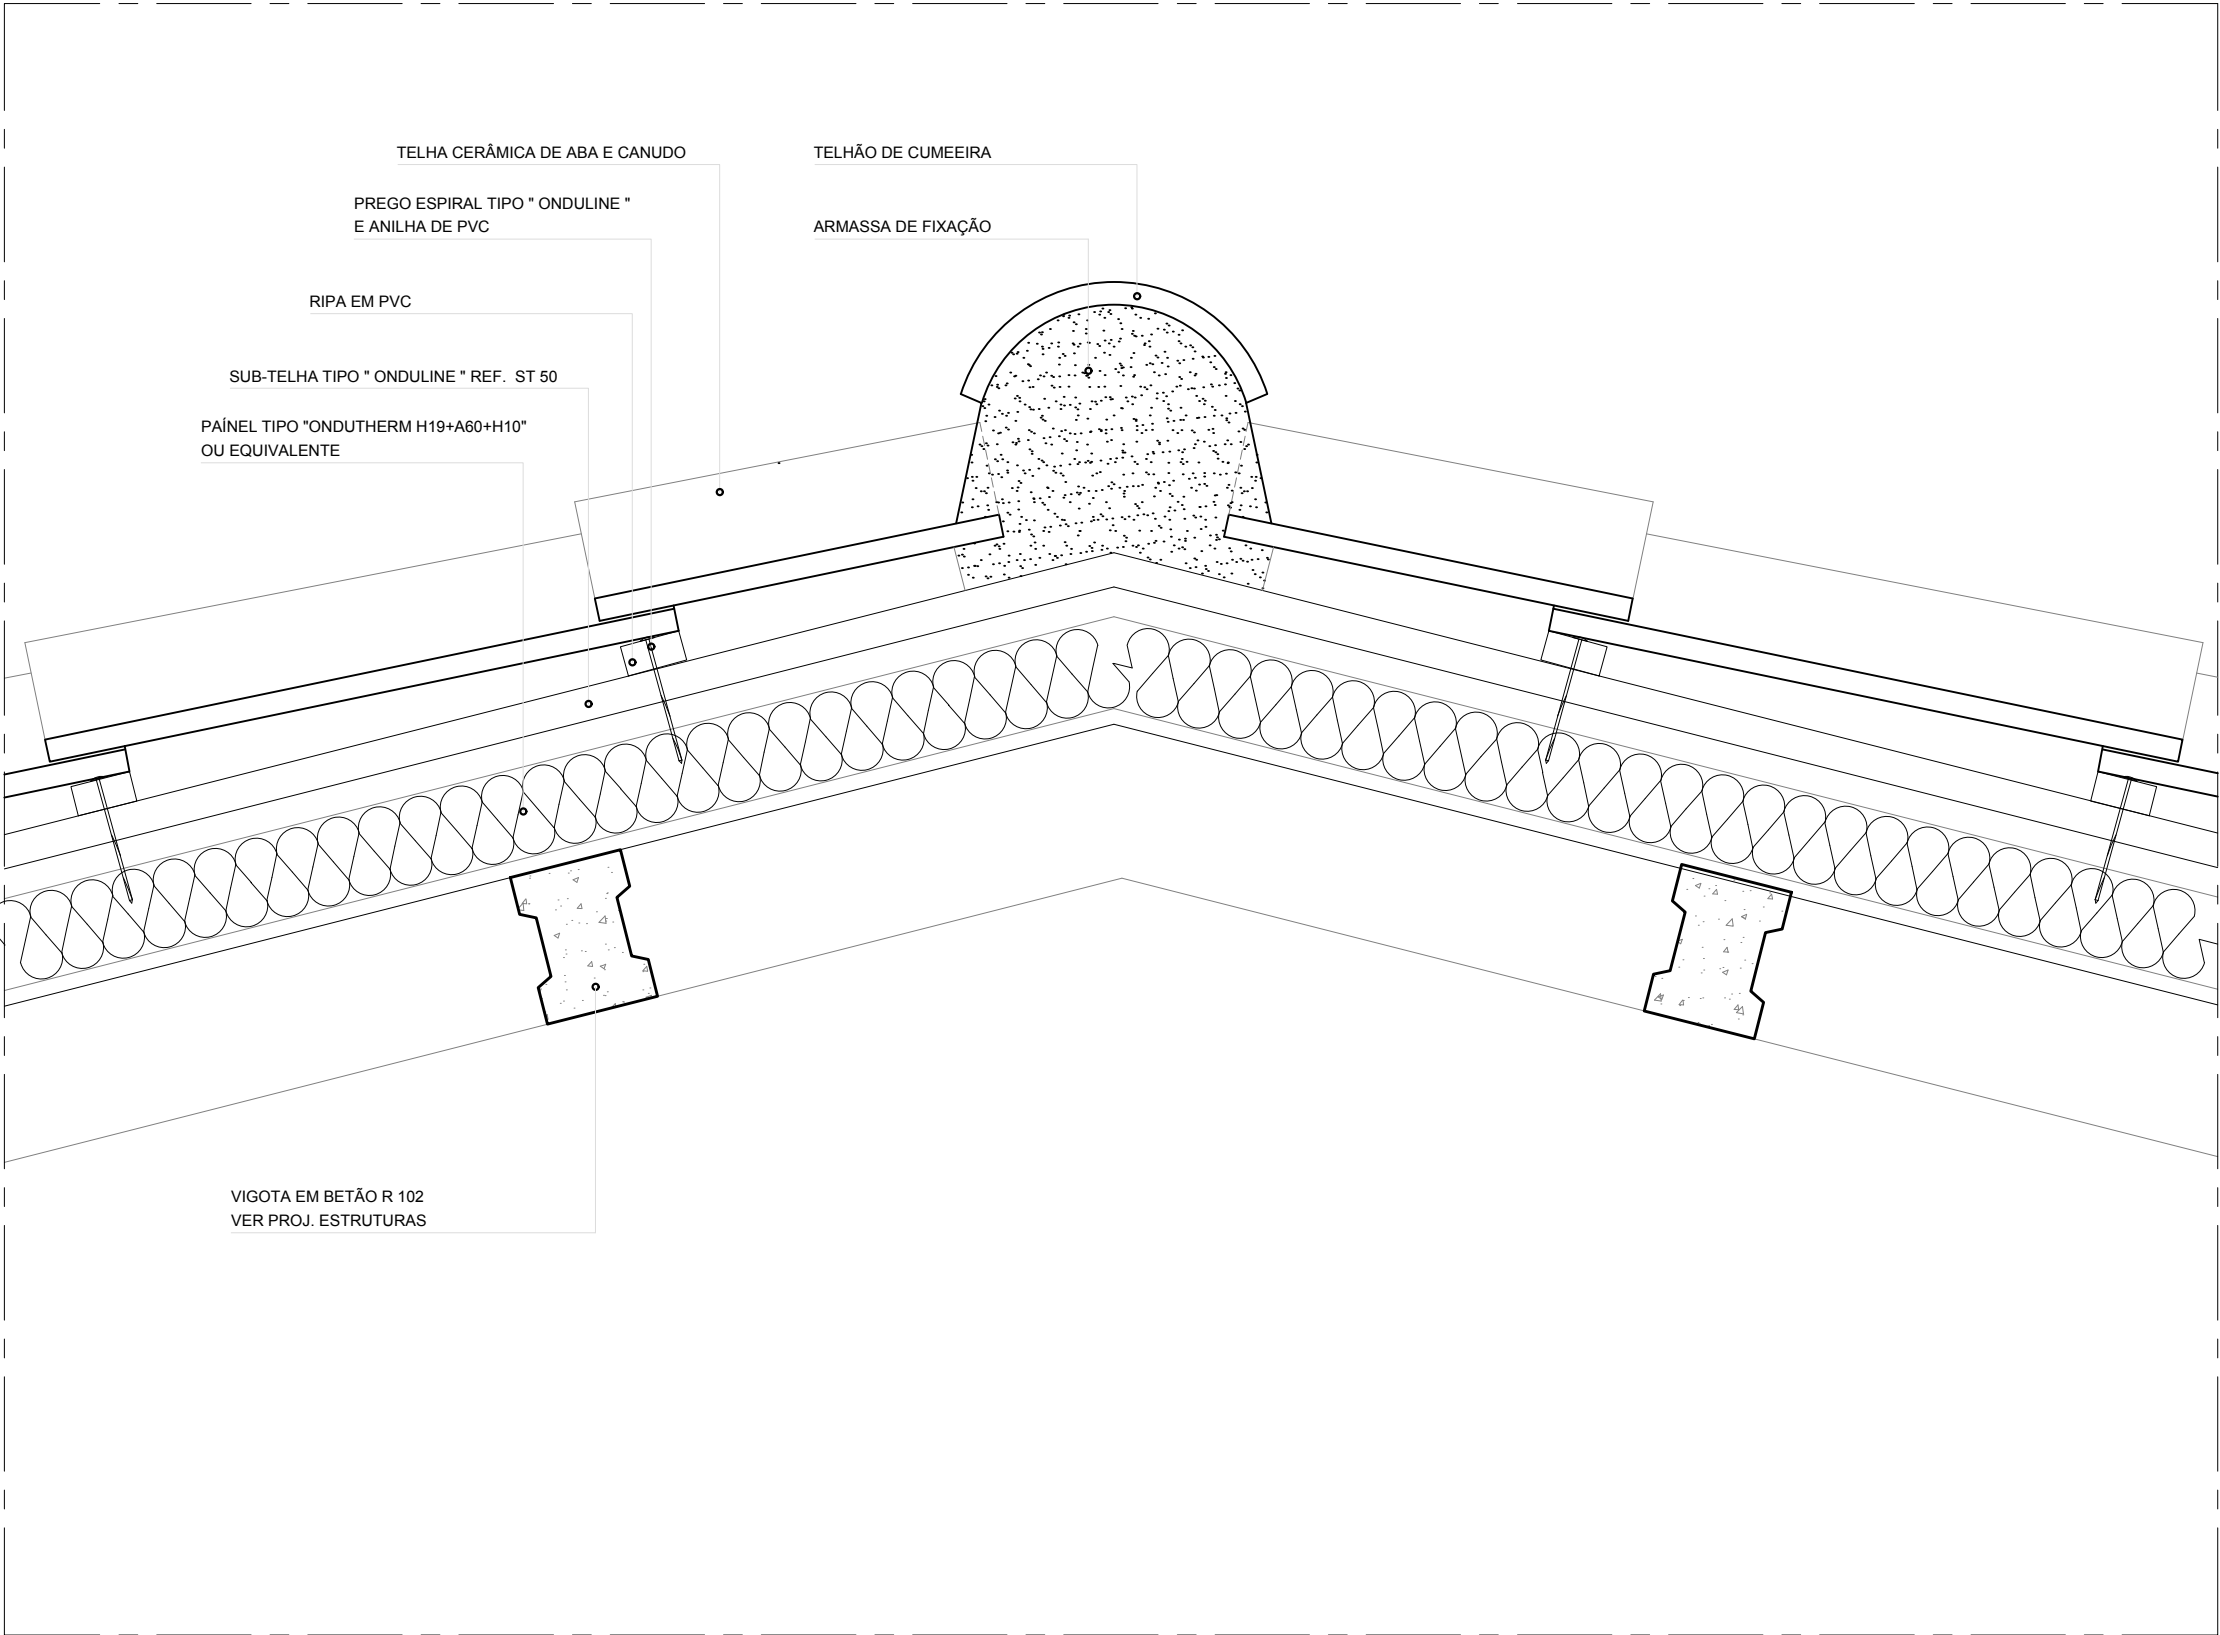


PC 2
Esc.1/5

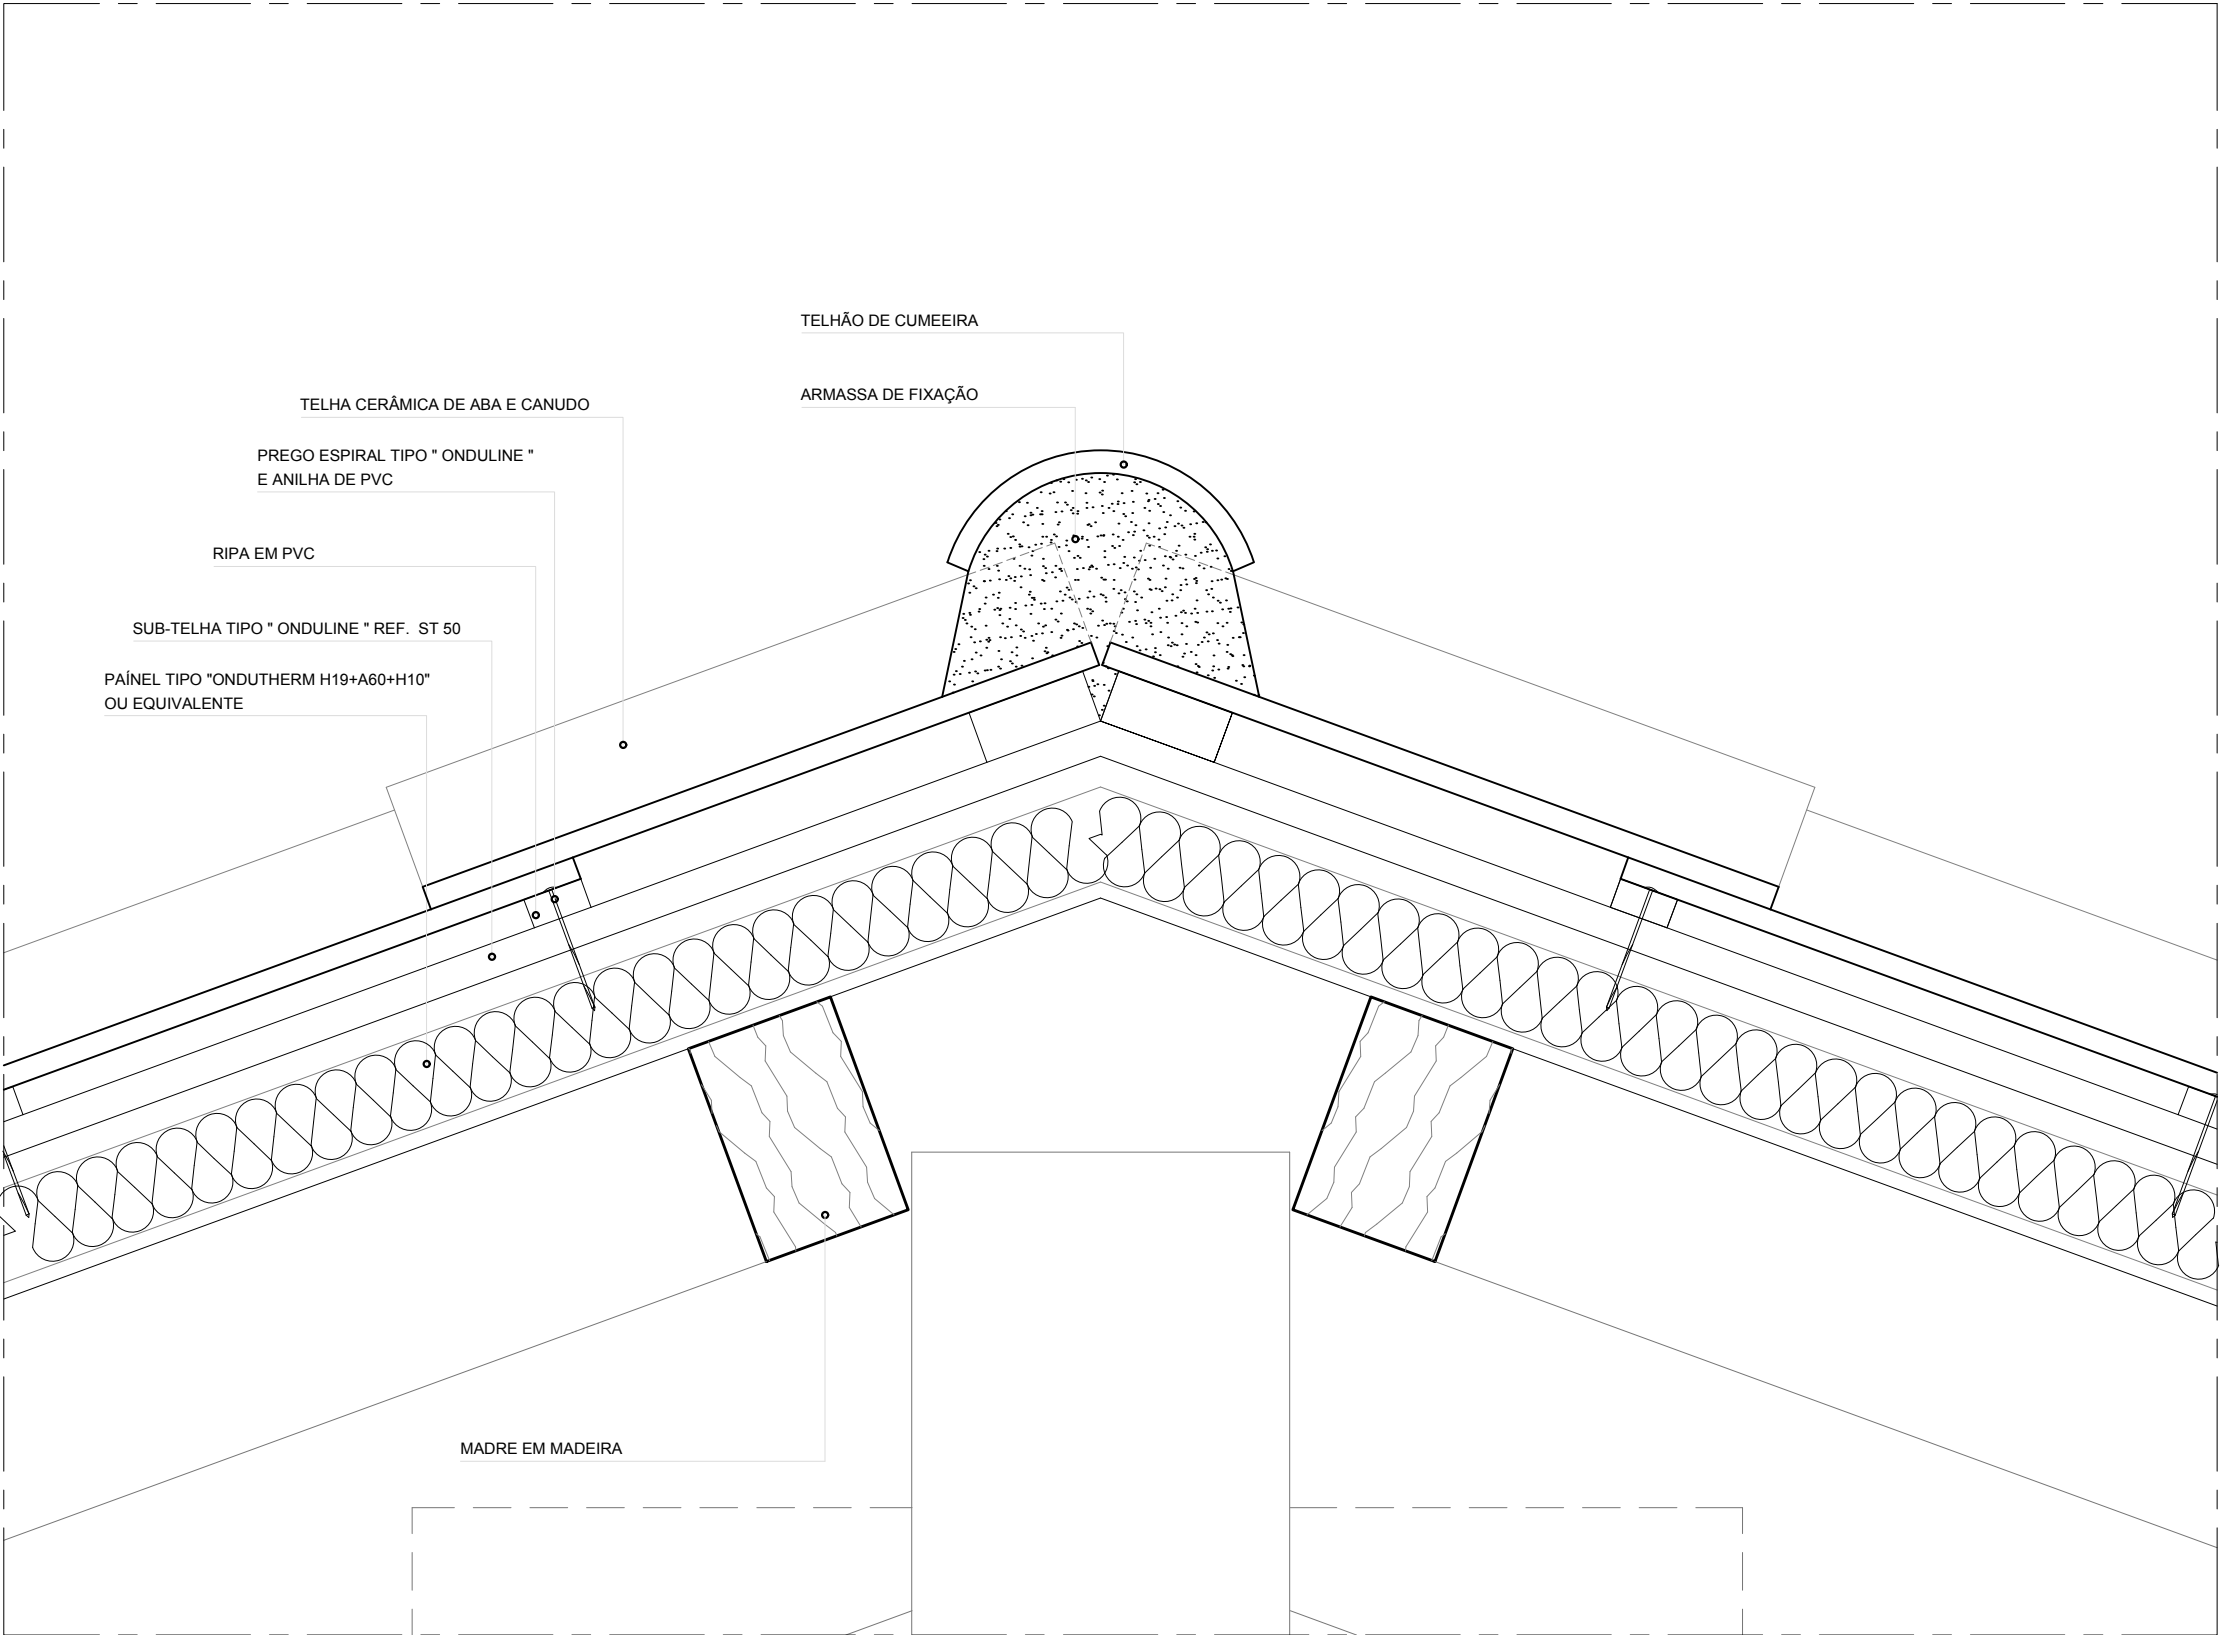


NOTA:
VER LOCALIZAÇÃO DE PORMENORES CONSTRUTIVOS DES.º N.º A.1
VER MATERIAIS E ACABAMENTOS DES.º N.º A.7 E A.8

PC 3
Esc.1/5

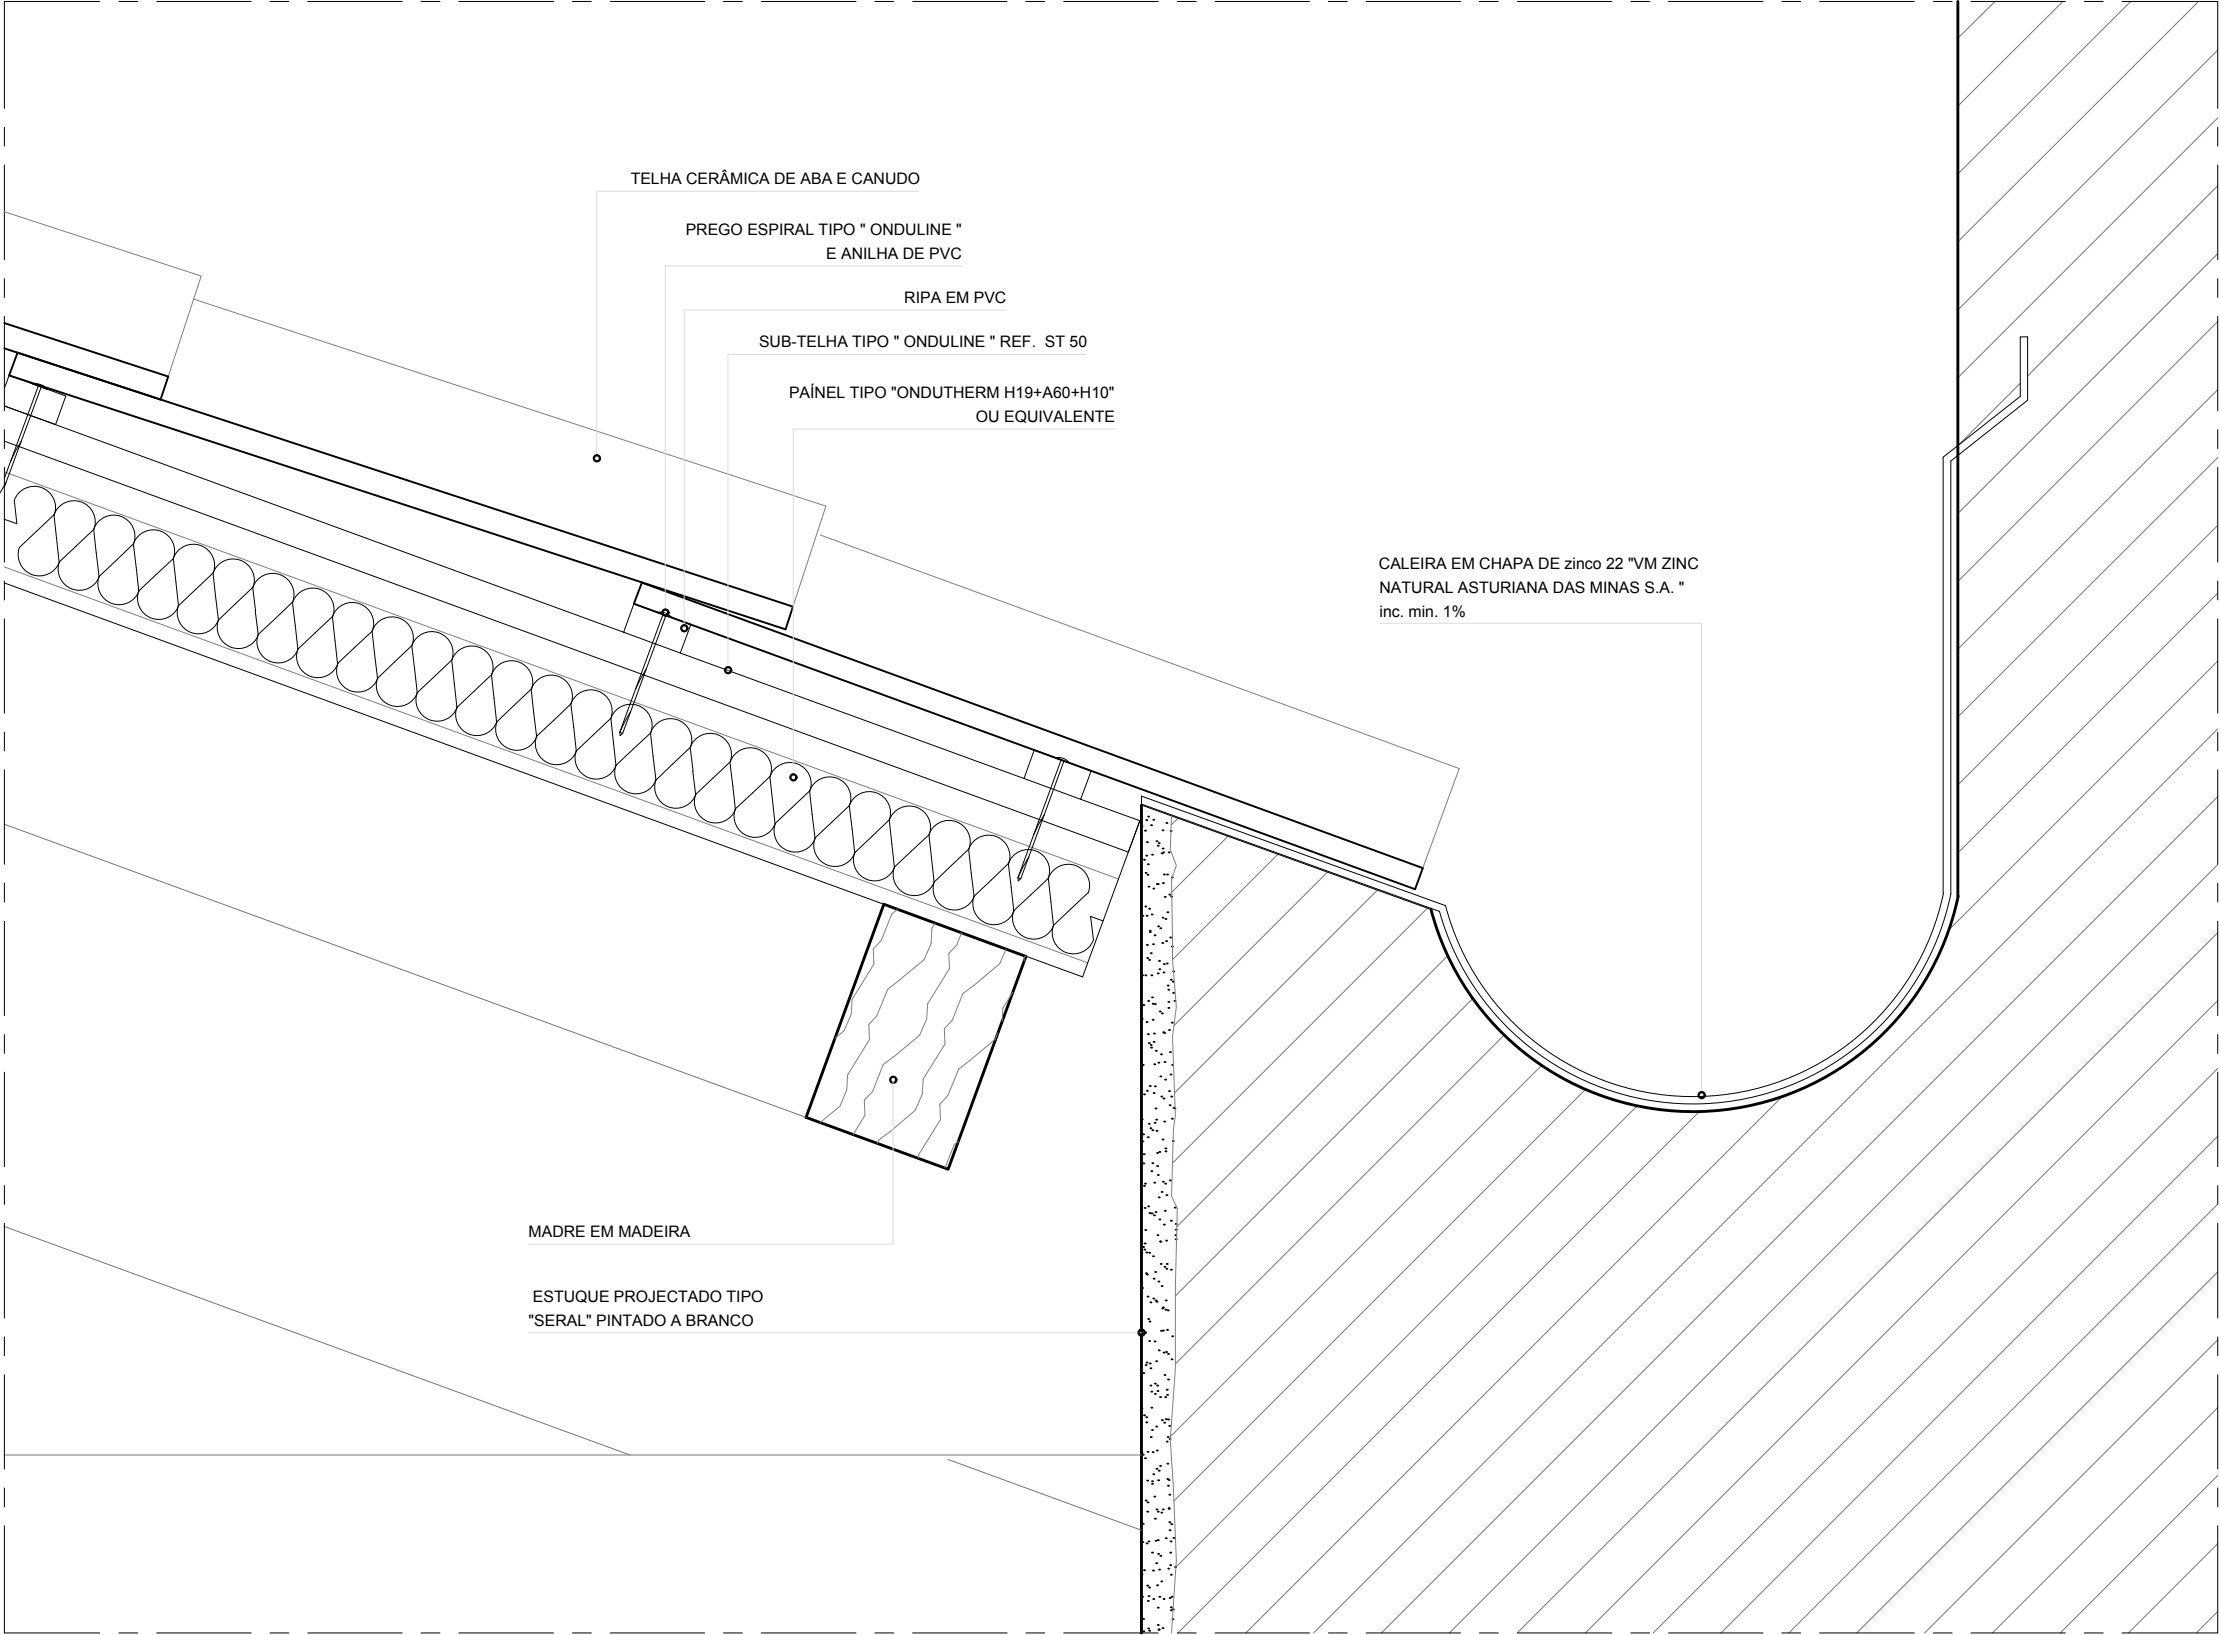

PC 4
Esc.1/5

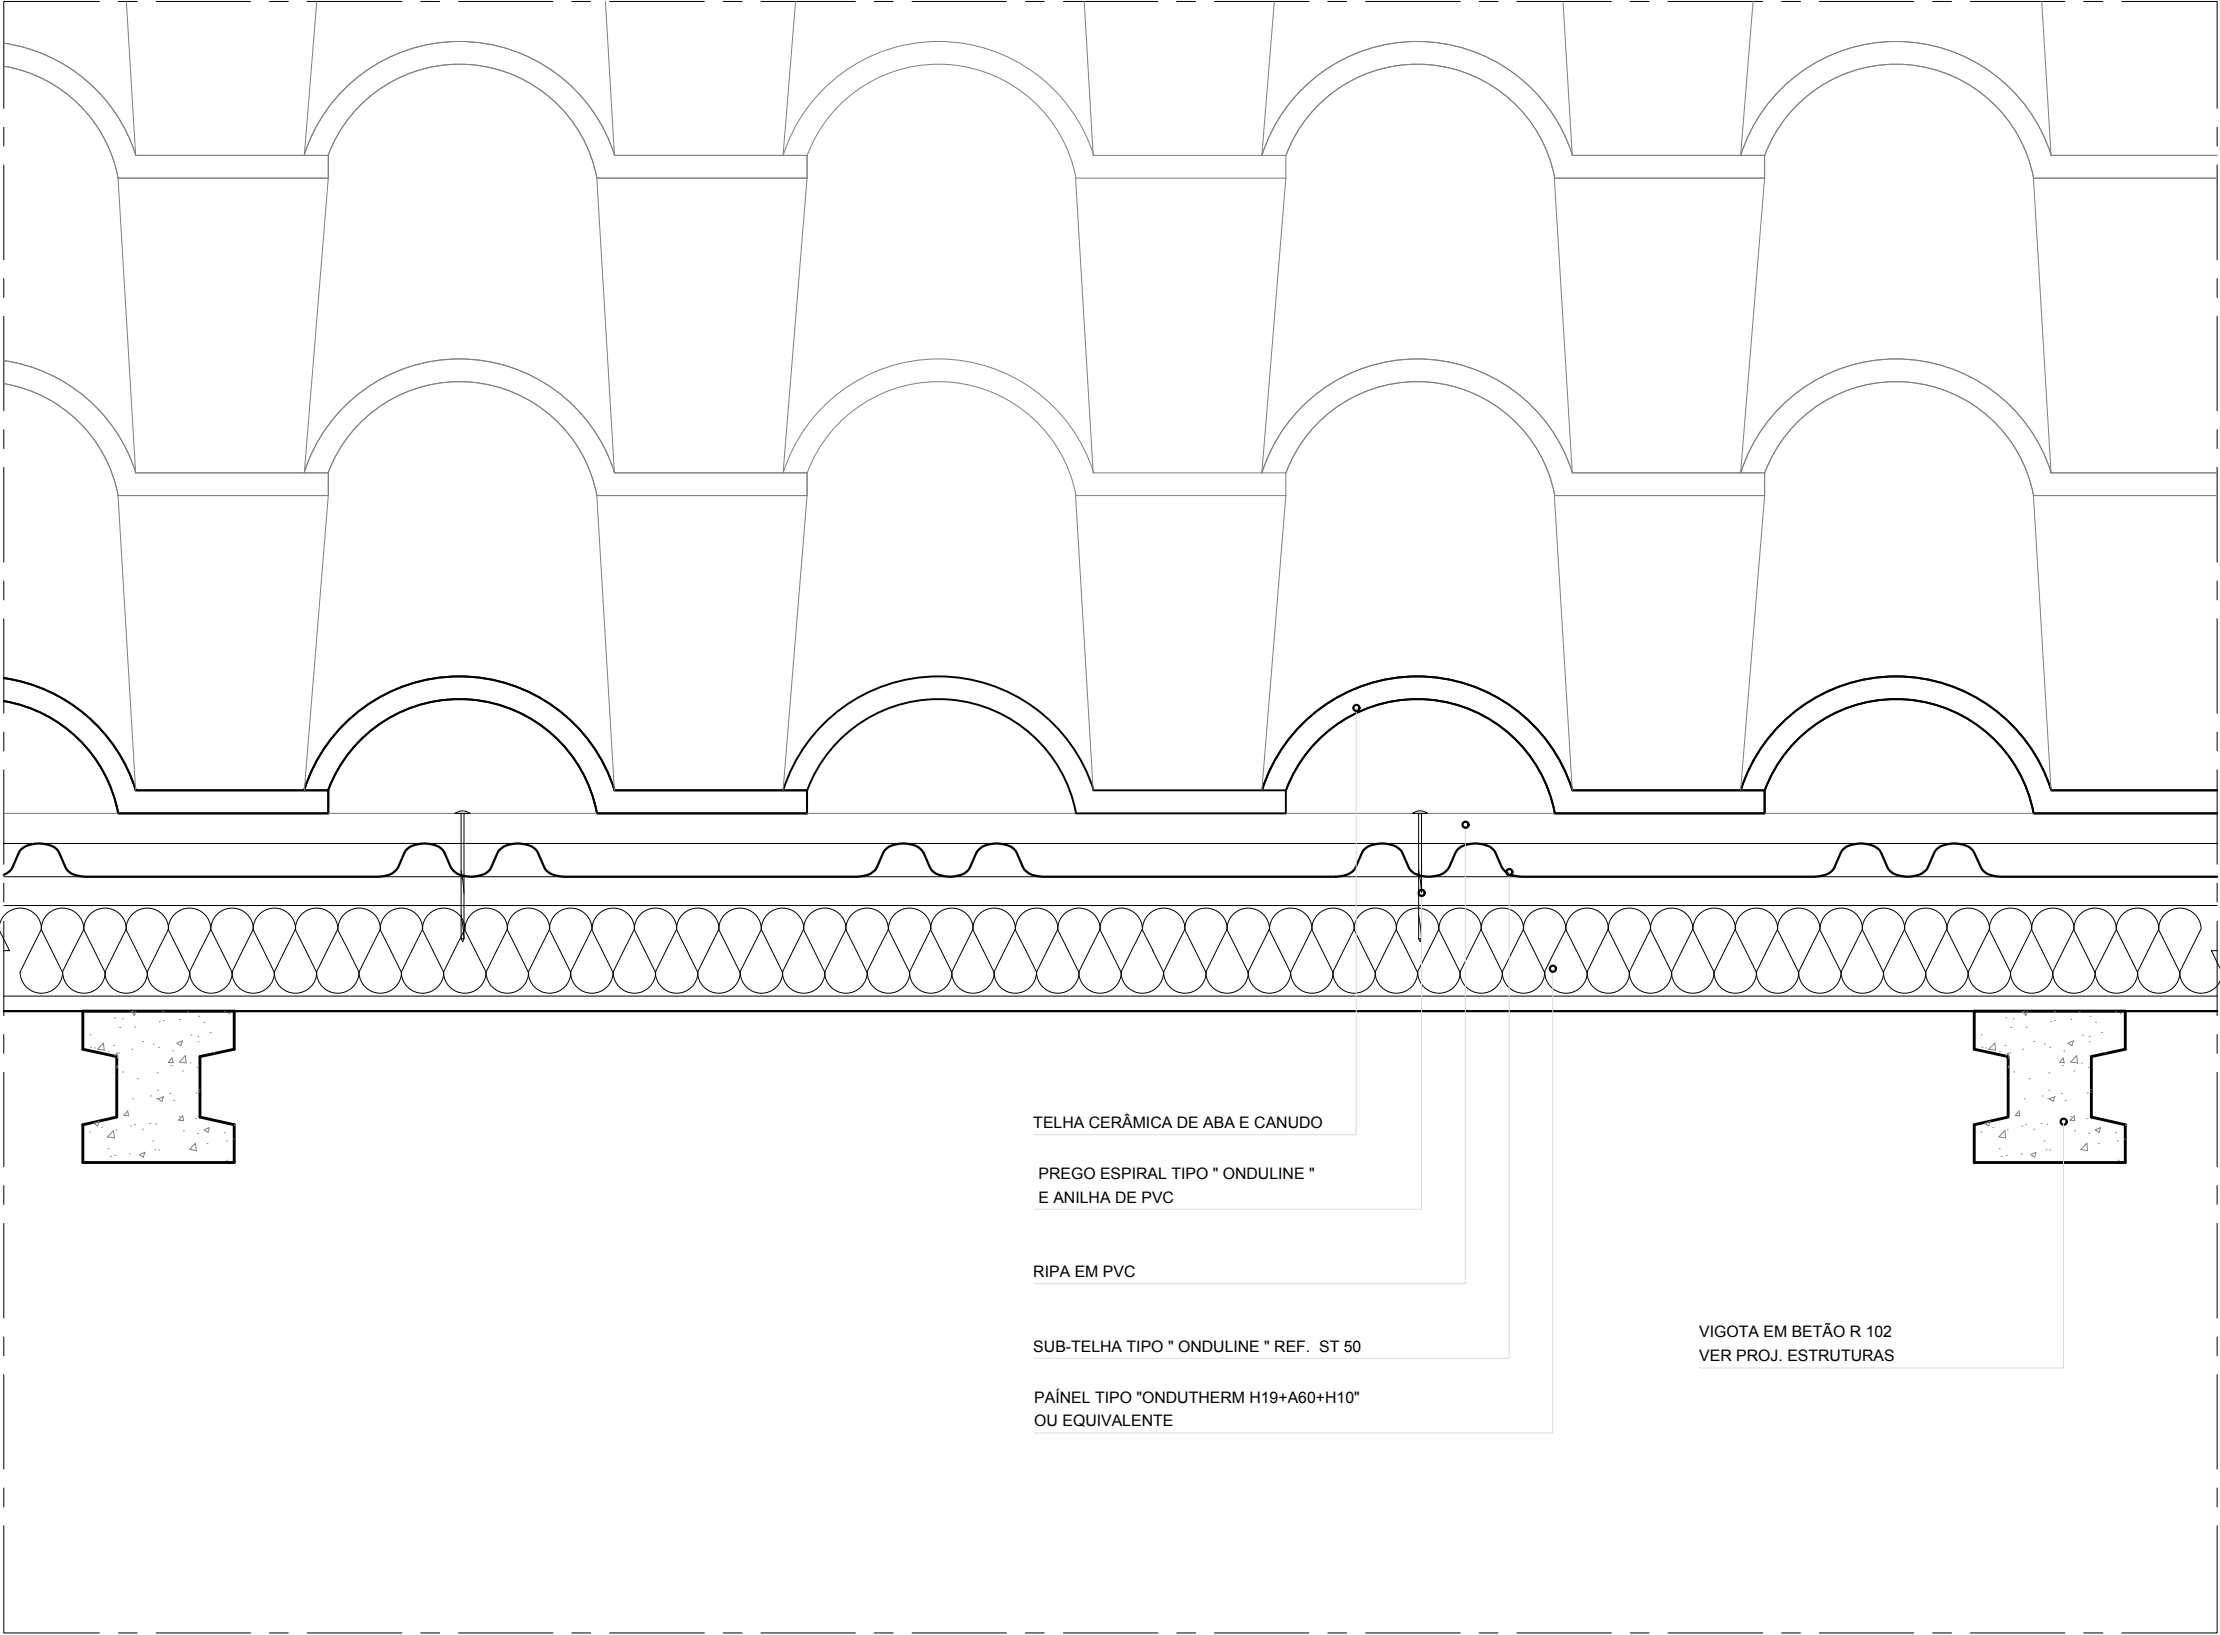

REVISÃO	DESCRIÇÃO	PROJ.	DES.	DATA



CÂMARA MUNICIPAL DE PORTEL
CENTRO INTERATIVO DO MONTADO - TURISMO NATURAL
RUA DO ÁLAMO Nº 41 E 43