1º PISO

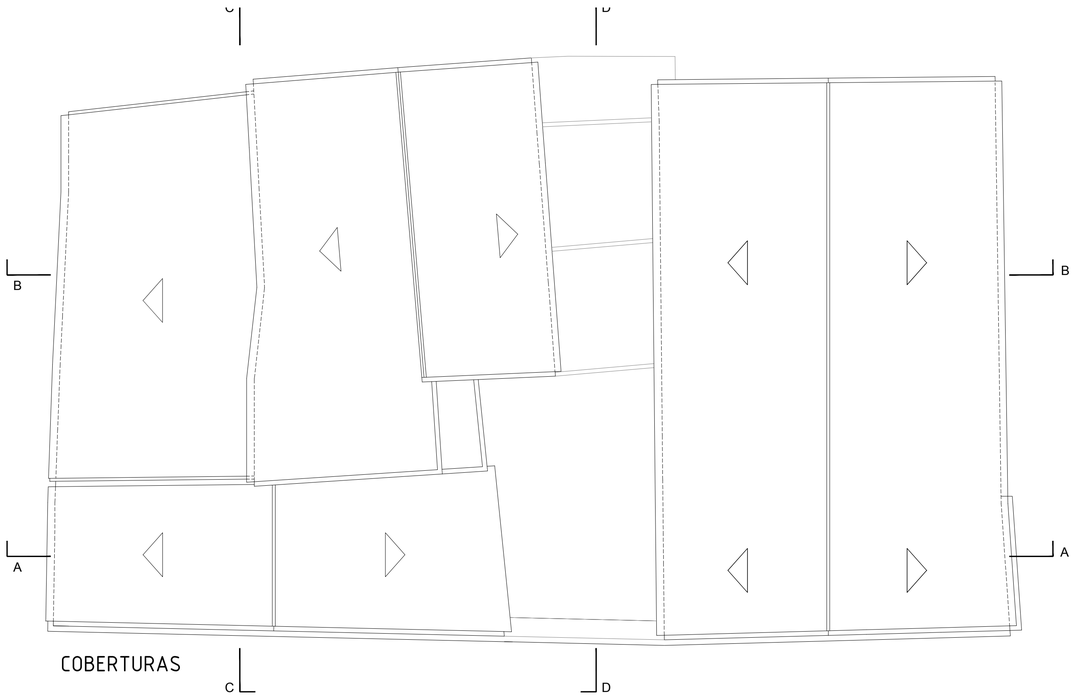

COBERTURAS

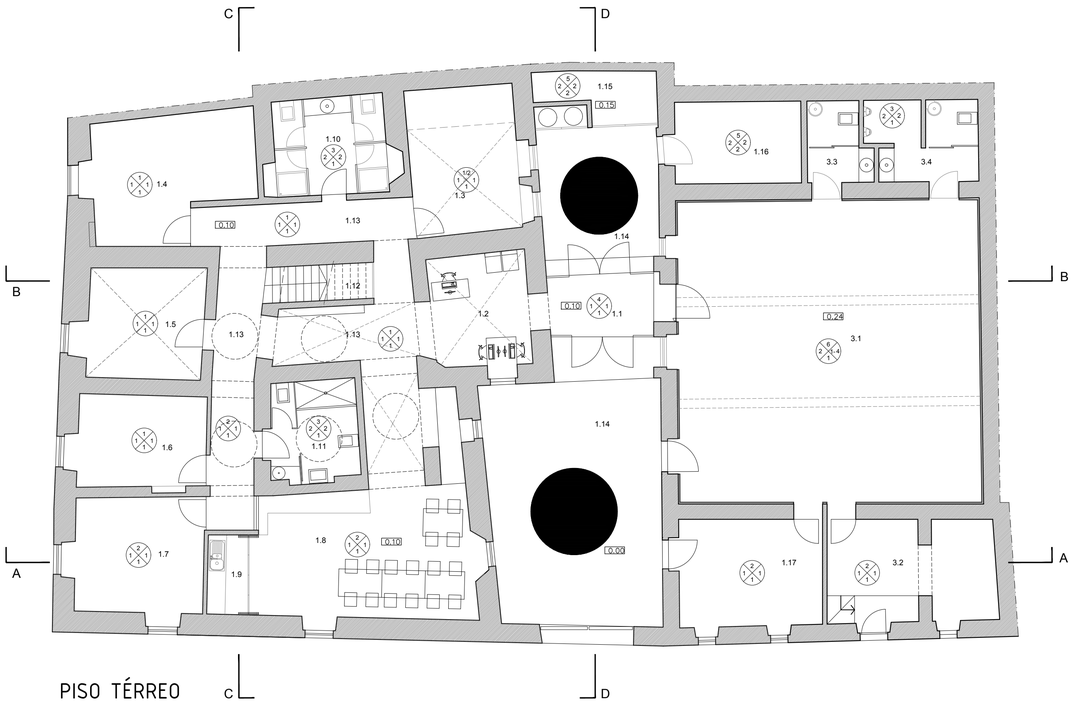

PISO TÉRREO

ACABAMENTOS - Plantas	
	Todas as referências a produtos e marcas são indicativas. Os materiais e equipamentos referenciados são considerados indicativos de tipo, qualidade e acabamento, podendo ser utilizados equivalentes devidamente aprovados .
P - Paredes	PROPOSTO
1	Picagem, regularização e aplicação de estuque projectado tipo "Serial" pintado a branco
2	Picagem, regularização e revestimento de azulejo branco com 0.15x0.15
3	Picagem, reboco e pintura com tintas à base de silicatos, em paredes exteriores
4	Revestimento a paineis de "Viroc", cor cinza
Pv - Pavimentos	PROPOSTO
1	Remoção, picagem, regularização e revestimento a **mosaico cerâmico tipo "Keratec", ref. 1030 com 0.30x0.30**
2	Remoção, picagem, regularização e afagamento de betonilha
3	Remoção, picagem, regularização e revestimento a lajetas de betão, no pátio exterior
T - Tectos	PROPOSTO
1	Picagem, regularização e aplicação de estuque projectado, tipo "Serial" pintado na cor branco(sobre abóbadas)
2	Picagem, regularização (reboco) e montagem de tecto falso em gesso cartonado, pintado a branco
3	Picagem, regularização (reboco) e montagem de tecto falso em gesso cartonado hidrófugo, pintado a branco
4	Picagem, regularização (reboco) e montagem de tecto falso em painéis de "Viroc"
5	Picagem, regularização (reboco) e pintura
6	Painel "Ondutherm"H19+A60+H10 apoiado em estrutura de madeira existente a recuperar
R - Rodapés	PROPOSTO
1	Remoção, picagem, regularização e aplicação mosaico cerâmico tipo "Keratec" acetinado, altura 8cm.
2	Acabamento directo de revestimento da parede ao pavimento

INSTALAÇÕES SANITÁRIAS

- LAVATÓRIO DE ENCASTRAR TIPO "SANINDUSA - ANNA" NA COR BRANCA REF°118320
- SANITAS TIPO "SANINDUSA - AVEIRO" NA COR BRANCA COM SISTEMA DE DESCARGA REF°103021+103111 E TAMPO
- URINÓIS TIPO "SANINDUSA - RIA" NA COR BRANCA REF° 108500)
- BASE DE DUCHE TIPO "SANINDUSA - OPEN" NA COR BRANCA REF° 801040 (1.40X0.80) E REF° 800970(1.00X0.80)
- LAVA LOUÇA - ENCASTRADO POR CIMA EM AÇO INOX TIPO "ROCA" SÉRIE CUMBRE REF° 876451005

EQUIPAMENTO COMPLEMENTAR AOS SANITÁRIOS - TORNEIRAS/DIVERSOS

- LAVATÓRIOS - TORNEIRAS MISTURADORAS TIPO "SANINDUSA" SÉRIE ÍCONE REF° 5500300
- SIFÃO DE LAVATÓRIO EM AÇO INOX ACABAMENTO SATINADO
- SANITAS - TORNEIRA DE ESQUADRIA COM FILTRO 1/2" TIPO "SANINDUSA" SÉRIE AVEIRO REF° 5030561F
- TORNEIRAS DE PASSAGEM , TIPO "SANINDUSA"
- BASE DE DUCHE - TORNEIRAS MISTURADORAS TIPO "SANINDUSA" SÉRIE ÍCONE REF° 5500701
  - CHUVEIRO SÉRIE OMEGA REF° 591011
- LAVA LOUÇA - TORNEIRAS MISTURADORAS TIPO "SANINDUSA" SÉRIE ÍCONE REF° 5504300
- ESPELHOS DE CRISTAL COM 5MM DE ESP. (0.90X0.60)

EQUIPAMENTO SANITÁRIO E COMPLEMENTAR DA I.S. DE DEFICIENTES

SANITÁRIOS - LOUÇAS

- LAVATÓRIO TIPO "SANINDUSA - WC-CARE" NA COR BRANCA REF°. 119320
- LAVATÓRIO SÉRIE WC-CARE REF° 129700 (CANTO), INCLUINDO SUPORTE BASCULANTE E SIFÃO FLEXIVEL
- SANITA TIPO "SANINDUSA - WC-CARE" NA COR BRANCA REF° 119011

EQUIPAMENTO COMPLEMENTAR AOS SANITÁRIOS - TORNEIRAS/DIVERSOS

- LAVATÓRIOS - TORNEIRA MISTURADORA PARA LAVATÓRIO MANÍPULO CLINICO SÉRIE EASY REF° 5368301
- SANITAS - TORNEIRA DE ESQUADRIA COM FILTRO 1/2" TIPO "SANINDUSA" SÉRIE AVEIRO REF° 5030561F
- ESPELHO TIPO "SENDA" EM AÇO INOX "COD. 000012"
- APOIOS DE SANITA REBATÍVEIS TIPO "SENDA" 1E REF° 010005
- APOIOS DE SANITA REBATÍVEIS TIPO "SENDA" 1E SR REF° 010019
- APOIO SIMPLES (VERTICAL) TIPO "SENDA" REF° 500/010009

NOTAS: - A cobertura existente será para remover e substituir.
Com apoio nos elementos estruturais de suporte, será colocado painel "Ondutherm H19+A60+H10" (superfície contínua com isolante térmico, sub-telha ST 50, ripa e telha cerâmica de aba e canudo)
Escada revestida a mosaico cerâmico tipo "Keratec", ref. 1030

REVISÃO	DESCRIÇÃO	PROJ.	DES.	DATA

progitape
Arquitectura · Planeamento · Engenharia

LEGENDA

1	PISO TÉRREO	
		área útil m²
1.1	ENTRADA	6.70
1.2	RECEPÇÃO	11.60
1.3	BENGALEIRO	16.80
1.4	SALA DA GRANDE ROTA DO MONTADO	20.20
1.5	BIBLIOTECA DIGITAL	13.70
1.6	ESPAÇO DE IMAGEM/VÍDEO	13.30
1.7	ESPAÇO BOLOTA	16.90
1.8	CIBER-CAFÉ	35.00

1	PISO TÉRREO	
1.9	COPA	3.40
1.10	INSTALAÇÕES SANITÁRIAS/BALNEÁRIO MASCULINO	12.60
1.11	INSTALAÇÕES SANITÁRIAS/BALNEÁRIO DEFICIENTES	10.10
1.12	ARRUMOS	1.50
1.13	CIRCULAÇÕES	41.30
1.14	PÁTIO	61.10 (16.30+44.80)
1.15	ÁREA TÉCNICA	5.35
1.16	ARRUMOS	13.60

2	1º PISO	
2.1	GABINETE DE TRABALHO	18.50
2.2	GABINETE DE TRABALHO	12.20
2.3	GABINETE DE TRABALHO	16.80
2.4	INSTALAÇÕES SANITÁRIAS/BALNEÁRIO FEMININO	15.70
2.5	ARRUMOS	5.85
2.6	CIRCULAÇÕES	7.60
2.7	TERRAÇO PRIVATIVO	13.30
2.8	TERRAÇO PRIVATIVO	3.30

3	PISO TÉRREO	
3.1	SALA MULTIFUNCIONAL	99.00
3.2	ÁREAS TÉCNICAS E DE APOIO À SALA MULTIFUNCIONAL	26.80
3.3	INSTALAÇÕES SANITÁRIAS FEMININAS	5.05
3.4	INSTALAÇÕES SANITÁRIAS MASCULINAS	9.10

CÂMARA MUNICIPAL DE PORTEL
CENTRO INTERATIVO DO MONTADO - TURISMO NATURAL
RUA DO ÁLAMO Nº 41 E 43

ARQUITECTURA

PROJECTO EXECUÇÃO
JUNHO 2019

escala 1/100

desenho nº A.7

PLANTAS - PISO TÉRREO, 1º PISO E COBERTURA
MATERIAIS E ACABAMENTOS