



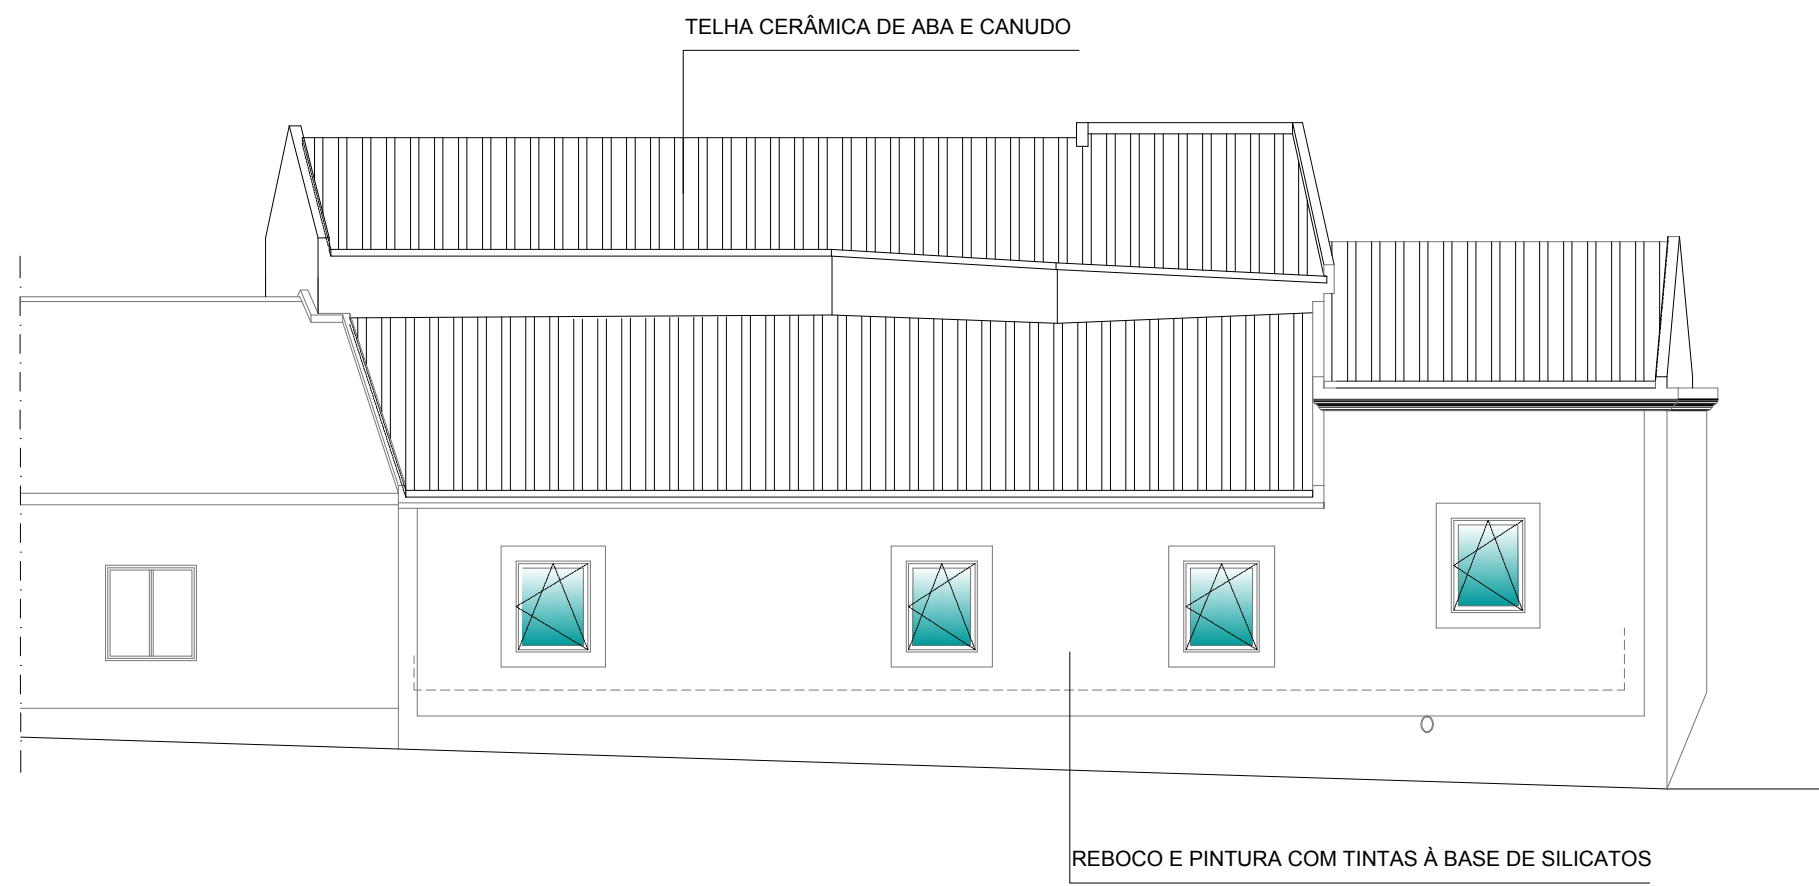


ALÇADO SUDOESTE

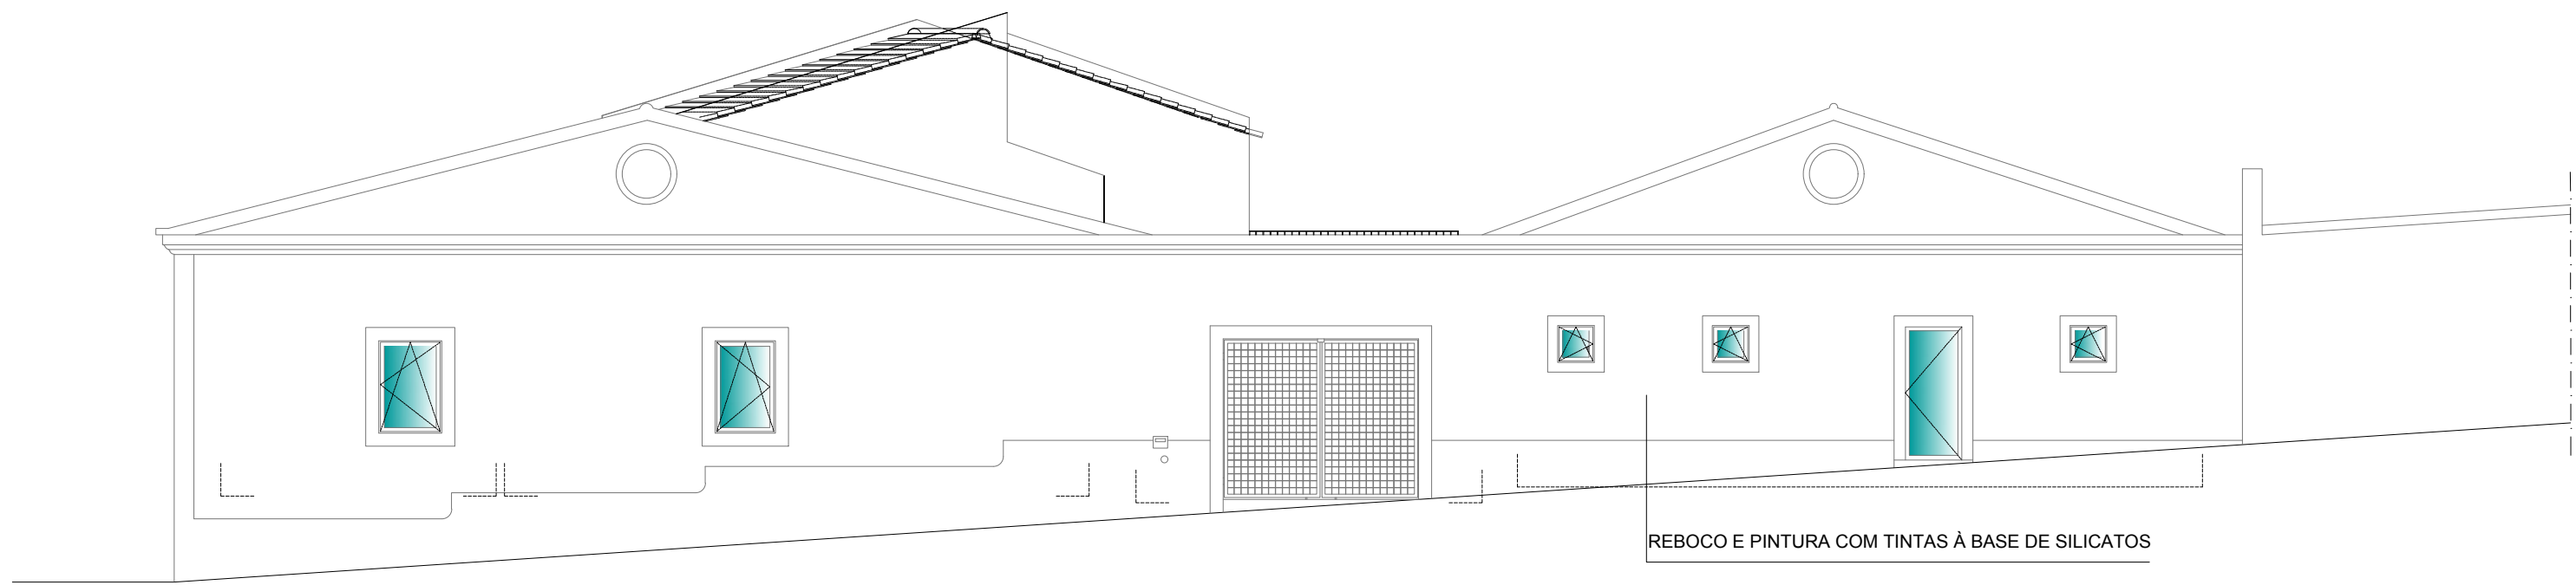

ALÇADO SUDESTE




CORTE C-C

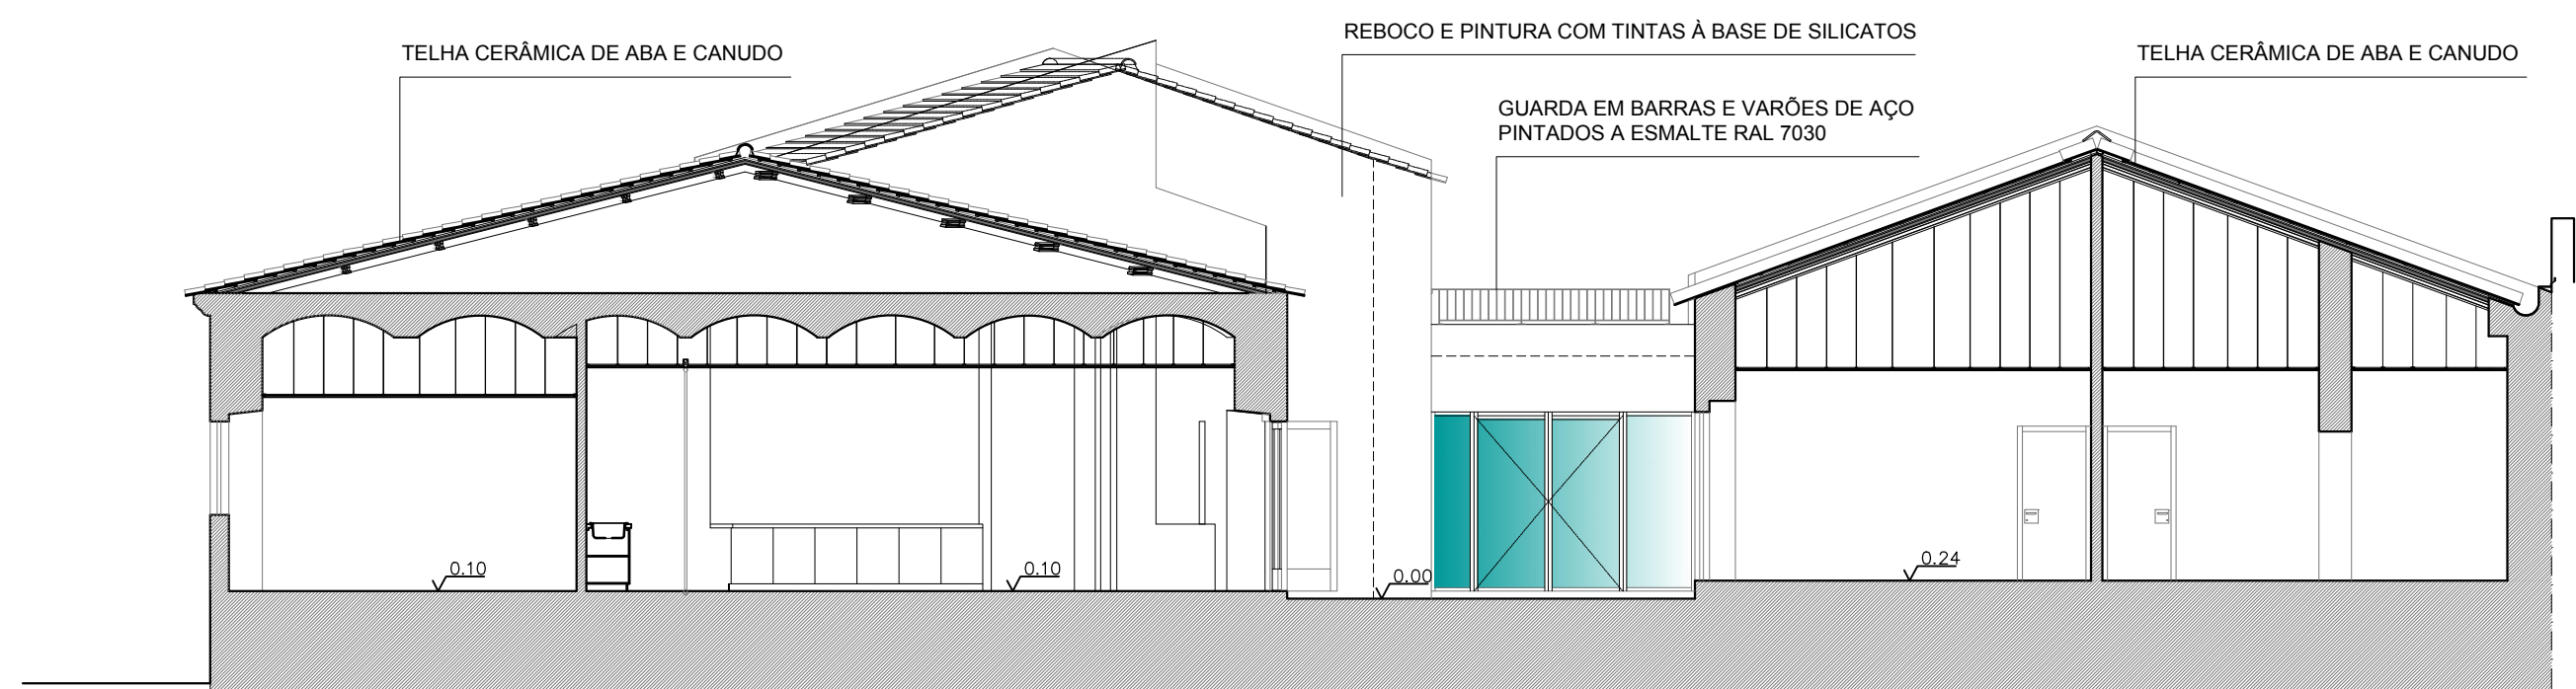

CORTE A-A



CORTE D-D

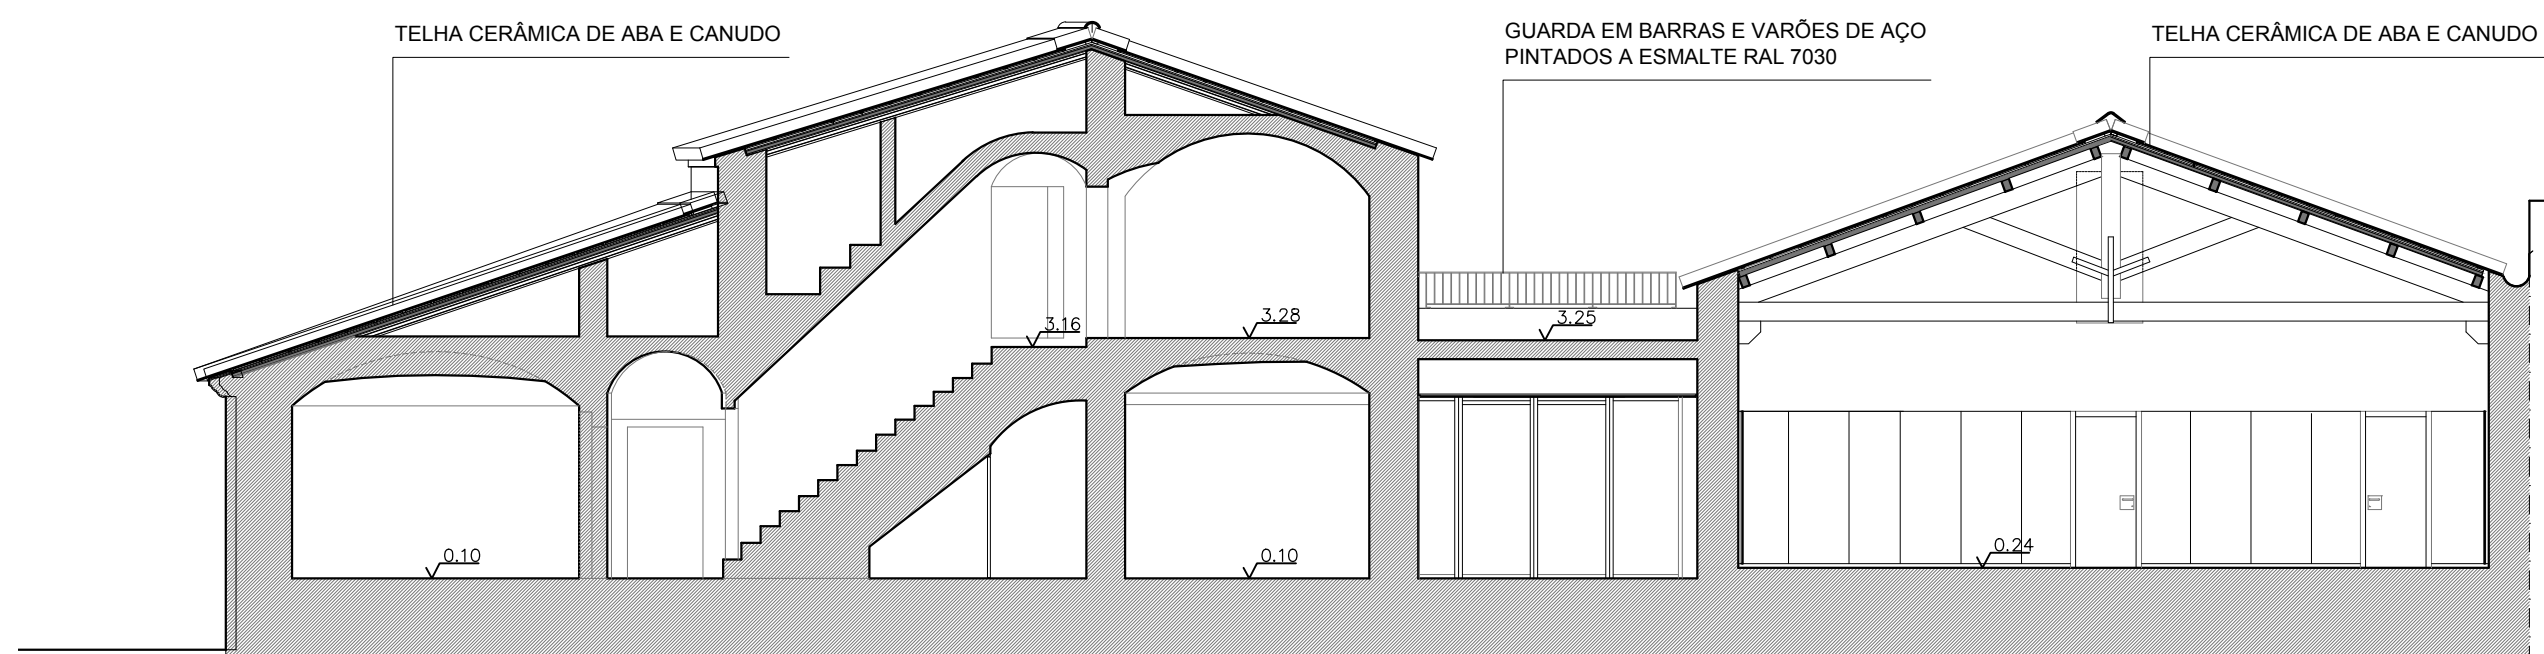

CORTE B-B

| REVISÃO | DESCRIÇÃO | PROJ. | DES. | DATA |
|---------|-----------|-------|------|------|
|         |           |       |      |      |
|         |           |       |      |      |
