1º PISO

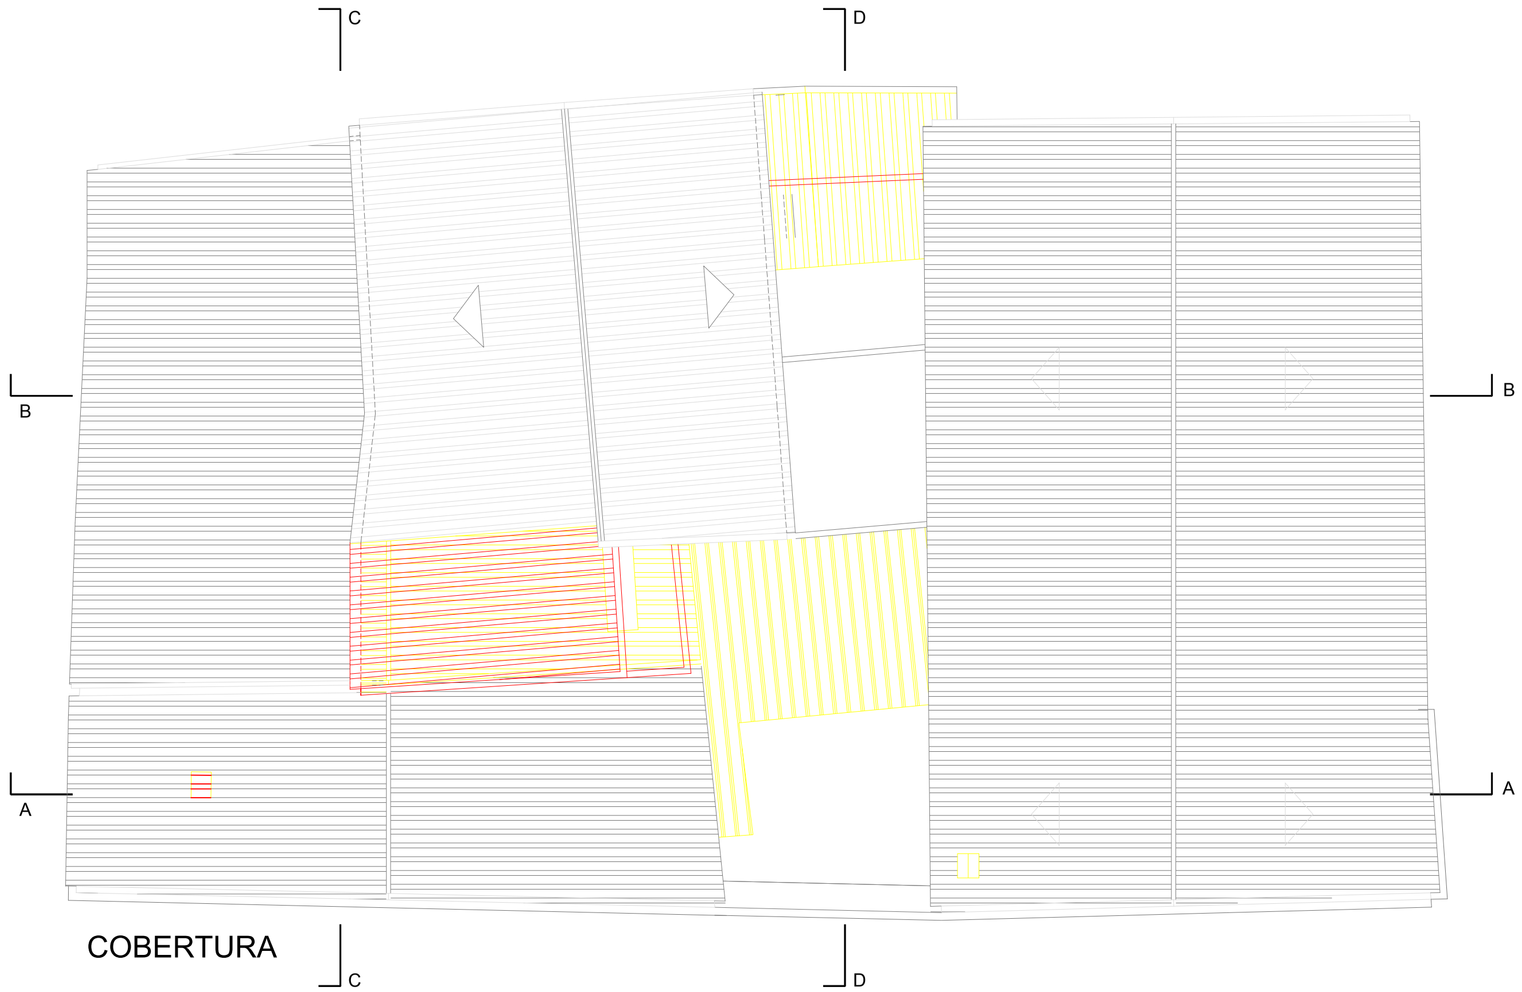

COBERTURA

PISO TÉRREO

REVISÃO | DESCRIÇÃO | PROJ. | DES. | DATA

progitape
Arquitectura · Planeamento · Engenharia

PROGITAPE - Projectos de Arquitectura, Planeamento e Engenharia, Lda. | Rua Almirante Barroso, 56 | 1000-013 Lisboa | t (+351 21 03 03 400 | f (+351 21 03 03 401 | geral@progitape.pt | www.progitape.pt

LEGENDA

1 PISO TÉRREO

		área (Ø) m²
1.1	ENTRADA	6.70
1.2	RECEPÇÃO	11.60
1.3	BENGALEIRO	16.80
1.4	SALA DA GRANDE ROTA DO MONTADO	20.20
1.5	BIBLIOTECA DIGITAL	13.70
1.6	ESPAÇO DE IMAGEM/VÍDEO	13.30
1.7	ESPAÇO BOLOTA	16.90
1.8	CIBER-CAFÉ	35.00

1 PISO TÉRREO

1.9	COPA	3.40
1.10	INSTALAÇÕES SANITÁRIAS/BALNEÁRIO MASCULINO	12.60
1.11	INSTALAÇÕES SANITÁRIAS/BALNEÁRIO DEFICIENTES	10.10
1.12	ARRUMOS	1.50
1.13	CIRCULAÇÕES	41.30
1.14	PÁTIO	61.10 (16.30+44.80)
1.15	ÁREA TÉCNICA	5.35
1.16	ARRUMOS	13.60
1.17	ÁREA TÉCNICA E DE APOIO À SALA MULTIFUNCIONAL	16.30

2 1º PISO

2.1	GABINETE DE TRABALHO	18.50
2.2	GABINETE DE TRABALHO	12.20
2.3	GABINETE DE TRABALHO	16.80
2.4	INSTALAÇÕES SANITÁRIAS/BALNEÁRIO FEMININO	15.70
2.5	ARRUMOS	5.85
2.6	CIRCULAÇÕES	7.60
2.7	TERRAÇO PRIVATIVO	13.30
2.8	TERRAÇO PRIVATIVO	3.30

3 PISO TÉRREO

3.1	SALA MULTIFUNCIONAL	99.00
3.2	ÁREA TÉCNICA E DE APOIO À SALA MULTIFUNCIONAL	26.80
3.3	INSTALAÇÕES SANITÁRIAS FEMININAS	5.05
3.4	INSTALAÇÕES SANITÁRIAS MASCULINAS	9.10

CÂMARA MUNICIPAL DE PORTEL
CENTRO INTERATIVO DO MONTADO - TURISMO NATURAL
RUA DO ÁLAMO Nº 41 E 43

PROJECTO de ALTERAÇÕES
ARQUITECTURA — JUNHO 2019

PLANTAS - PISO TÉRREO, 1º PISO E COBERTURA

escala 1/100 | desenho nº A.9

substitui/substituido data:

projectista: ARQ. ARMANDO SOUSA
desenhador: Luis Cruz
ref. projecto / ficheiro: 001/2013

Data: 03/12/2018 - 17:20 Computador: [DAO-WINDELM] Utilizador: [utilizador]
Desenho: [PORTEL_Alteracoes.dwg] Directório: [I:\2018-DWF\Arquitectura\Pecas Desh.]