



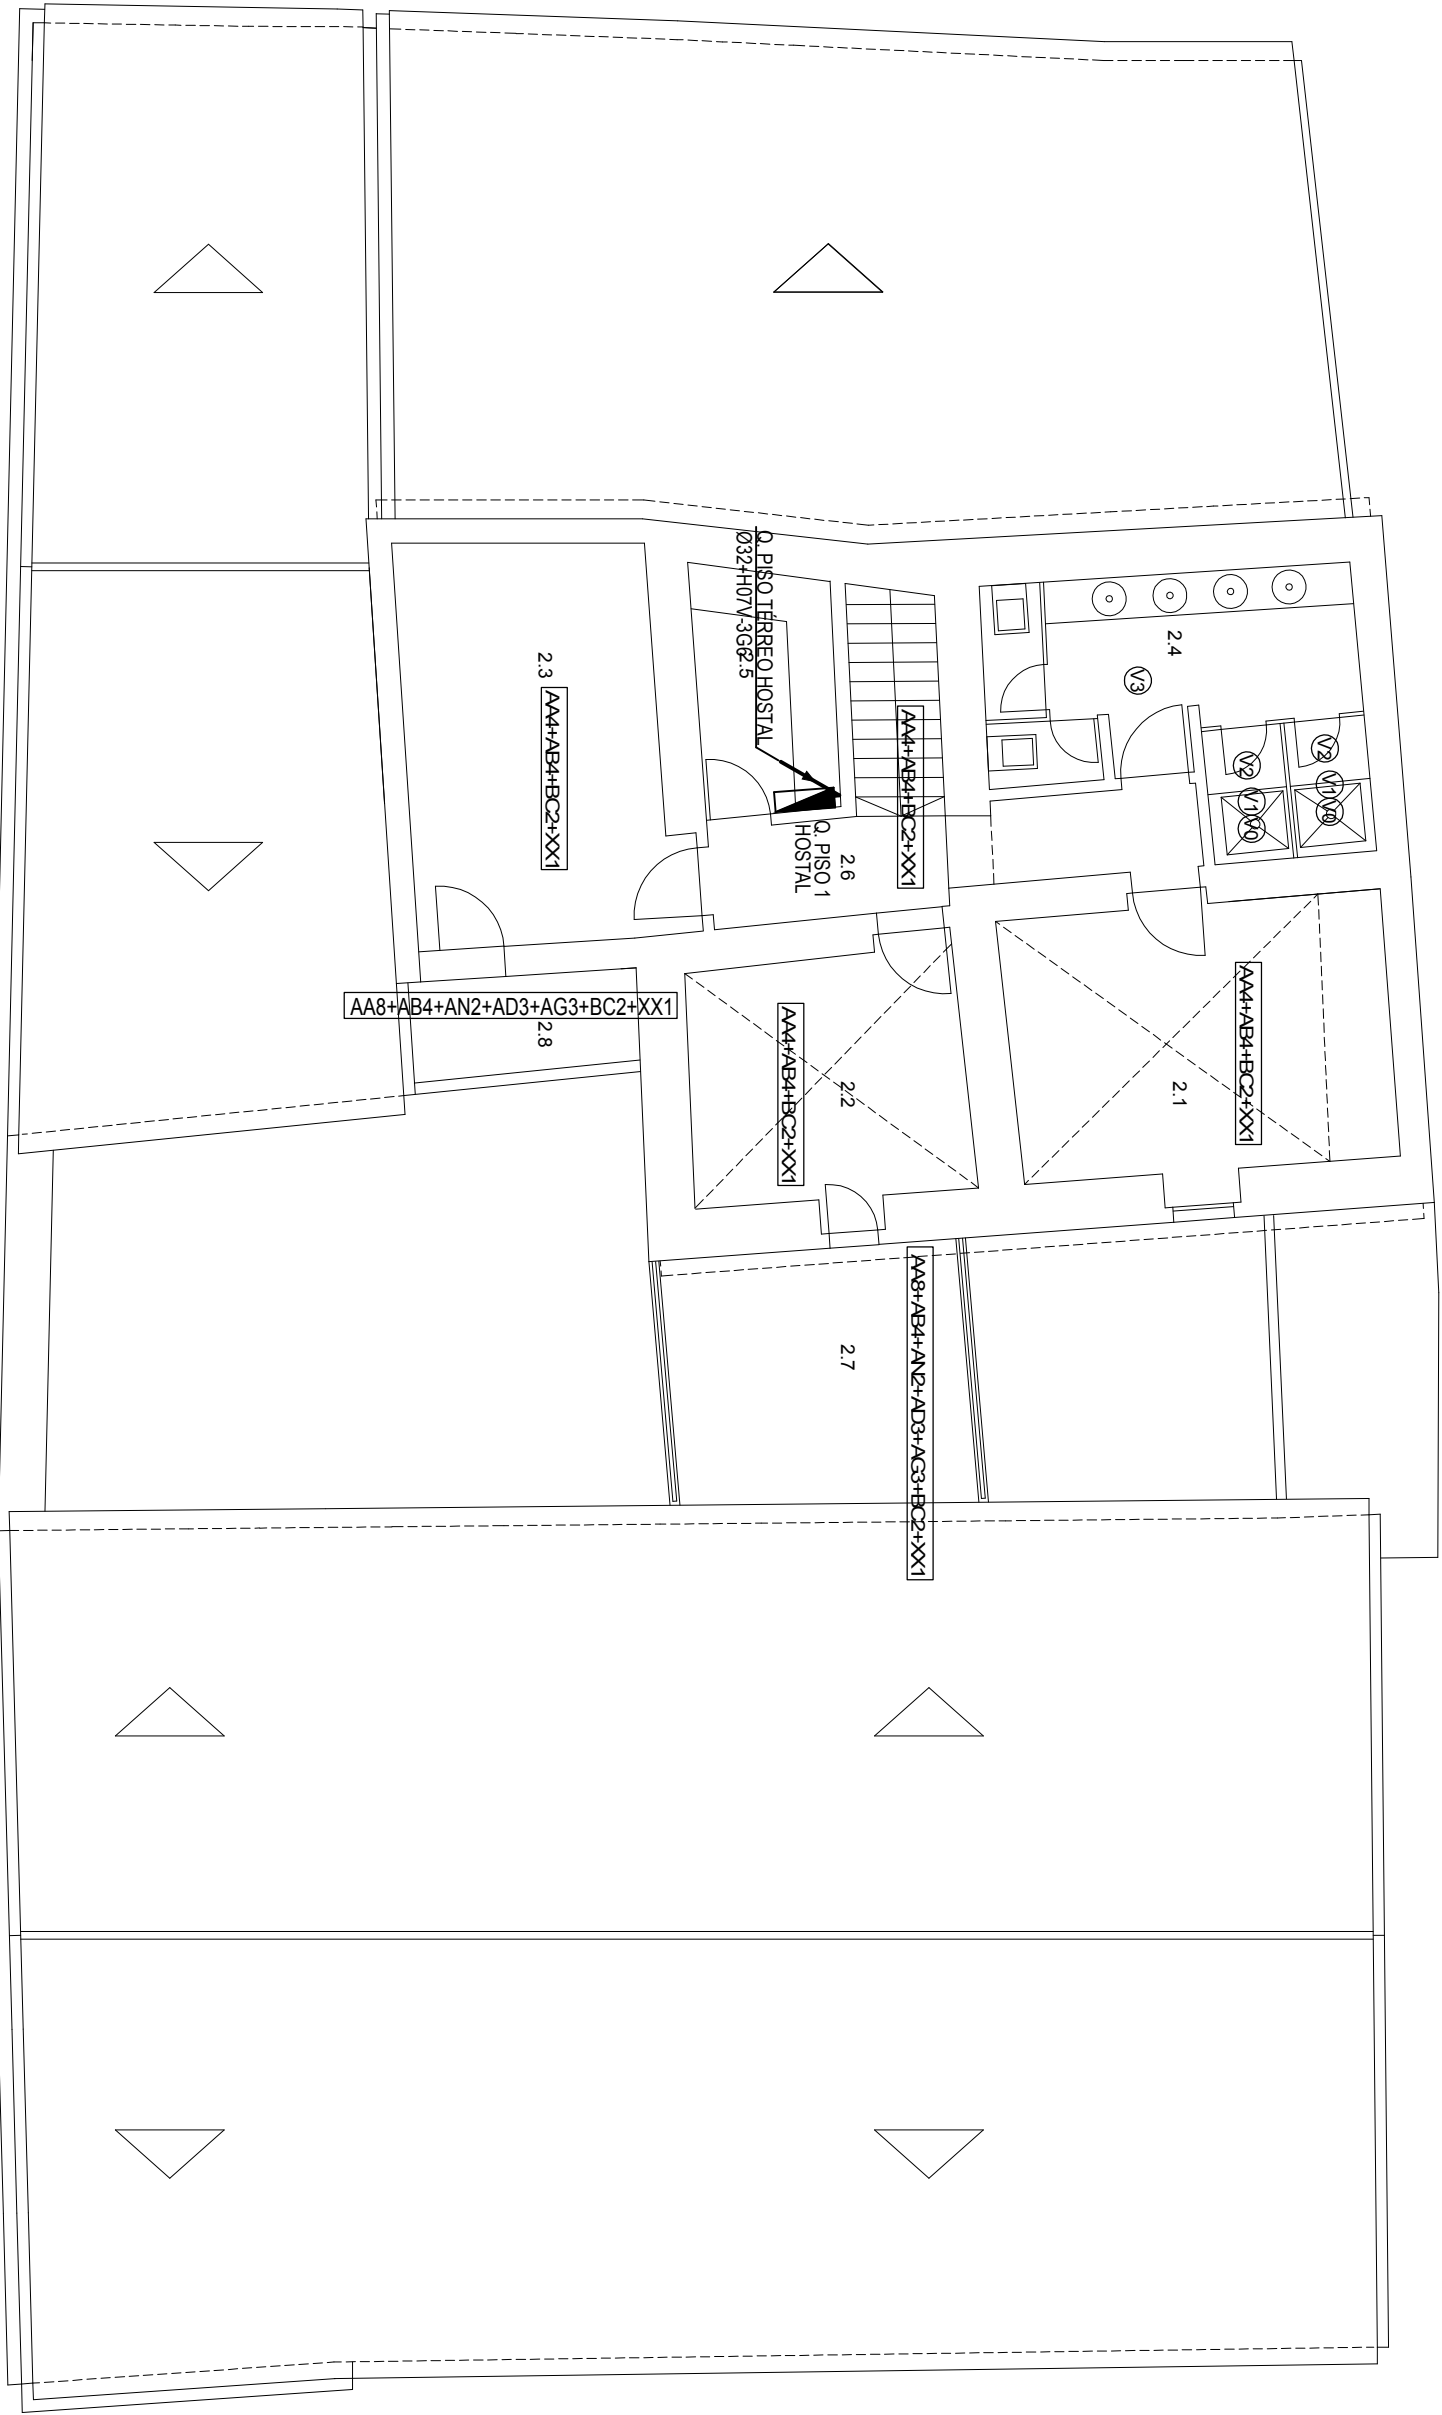


1º PISO

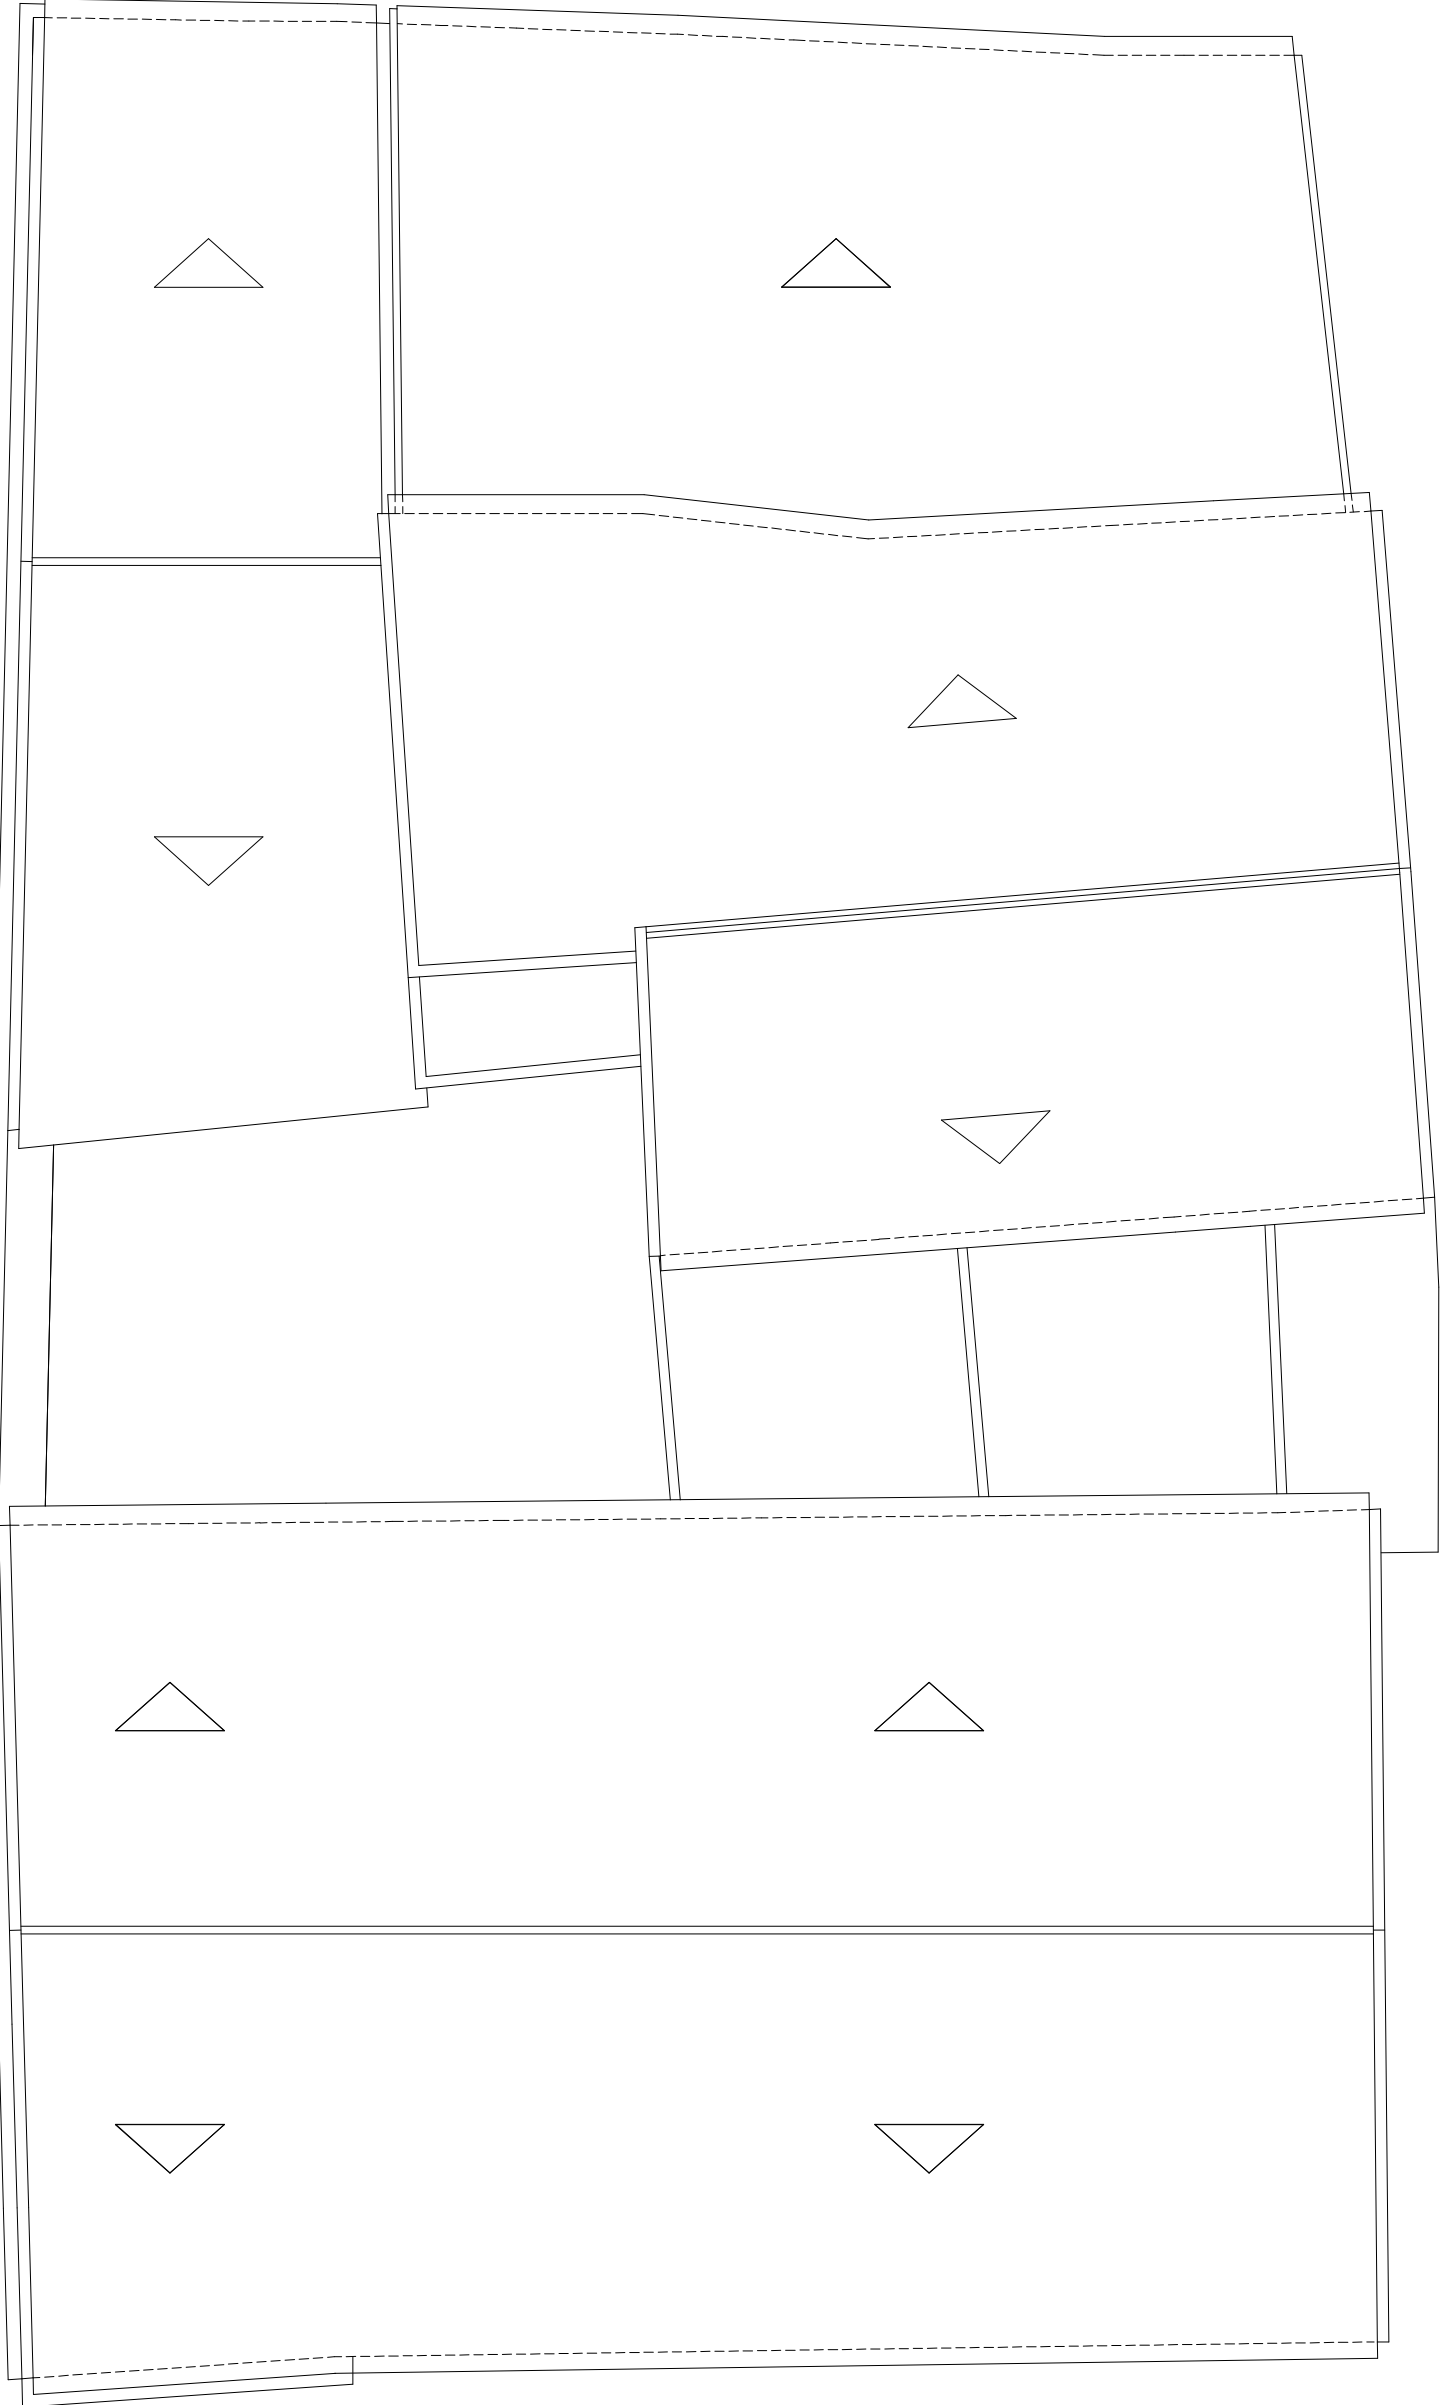


COBERTURAS

PISO TÉRREO

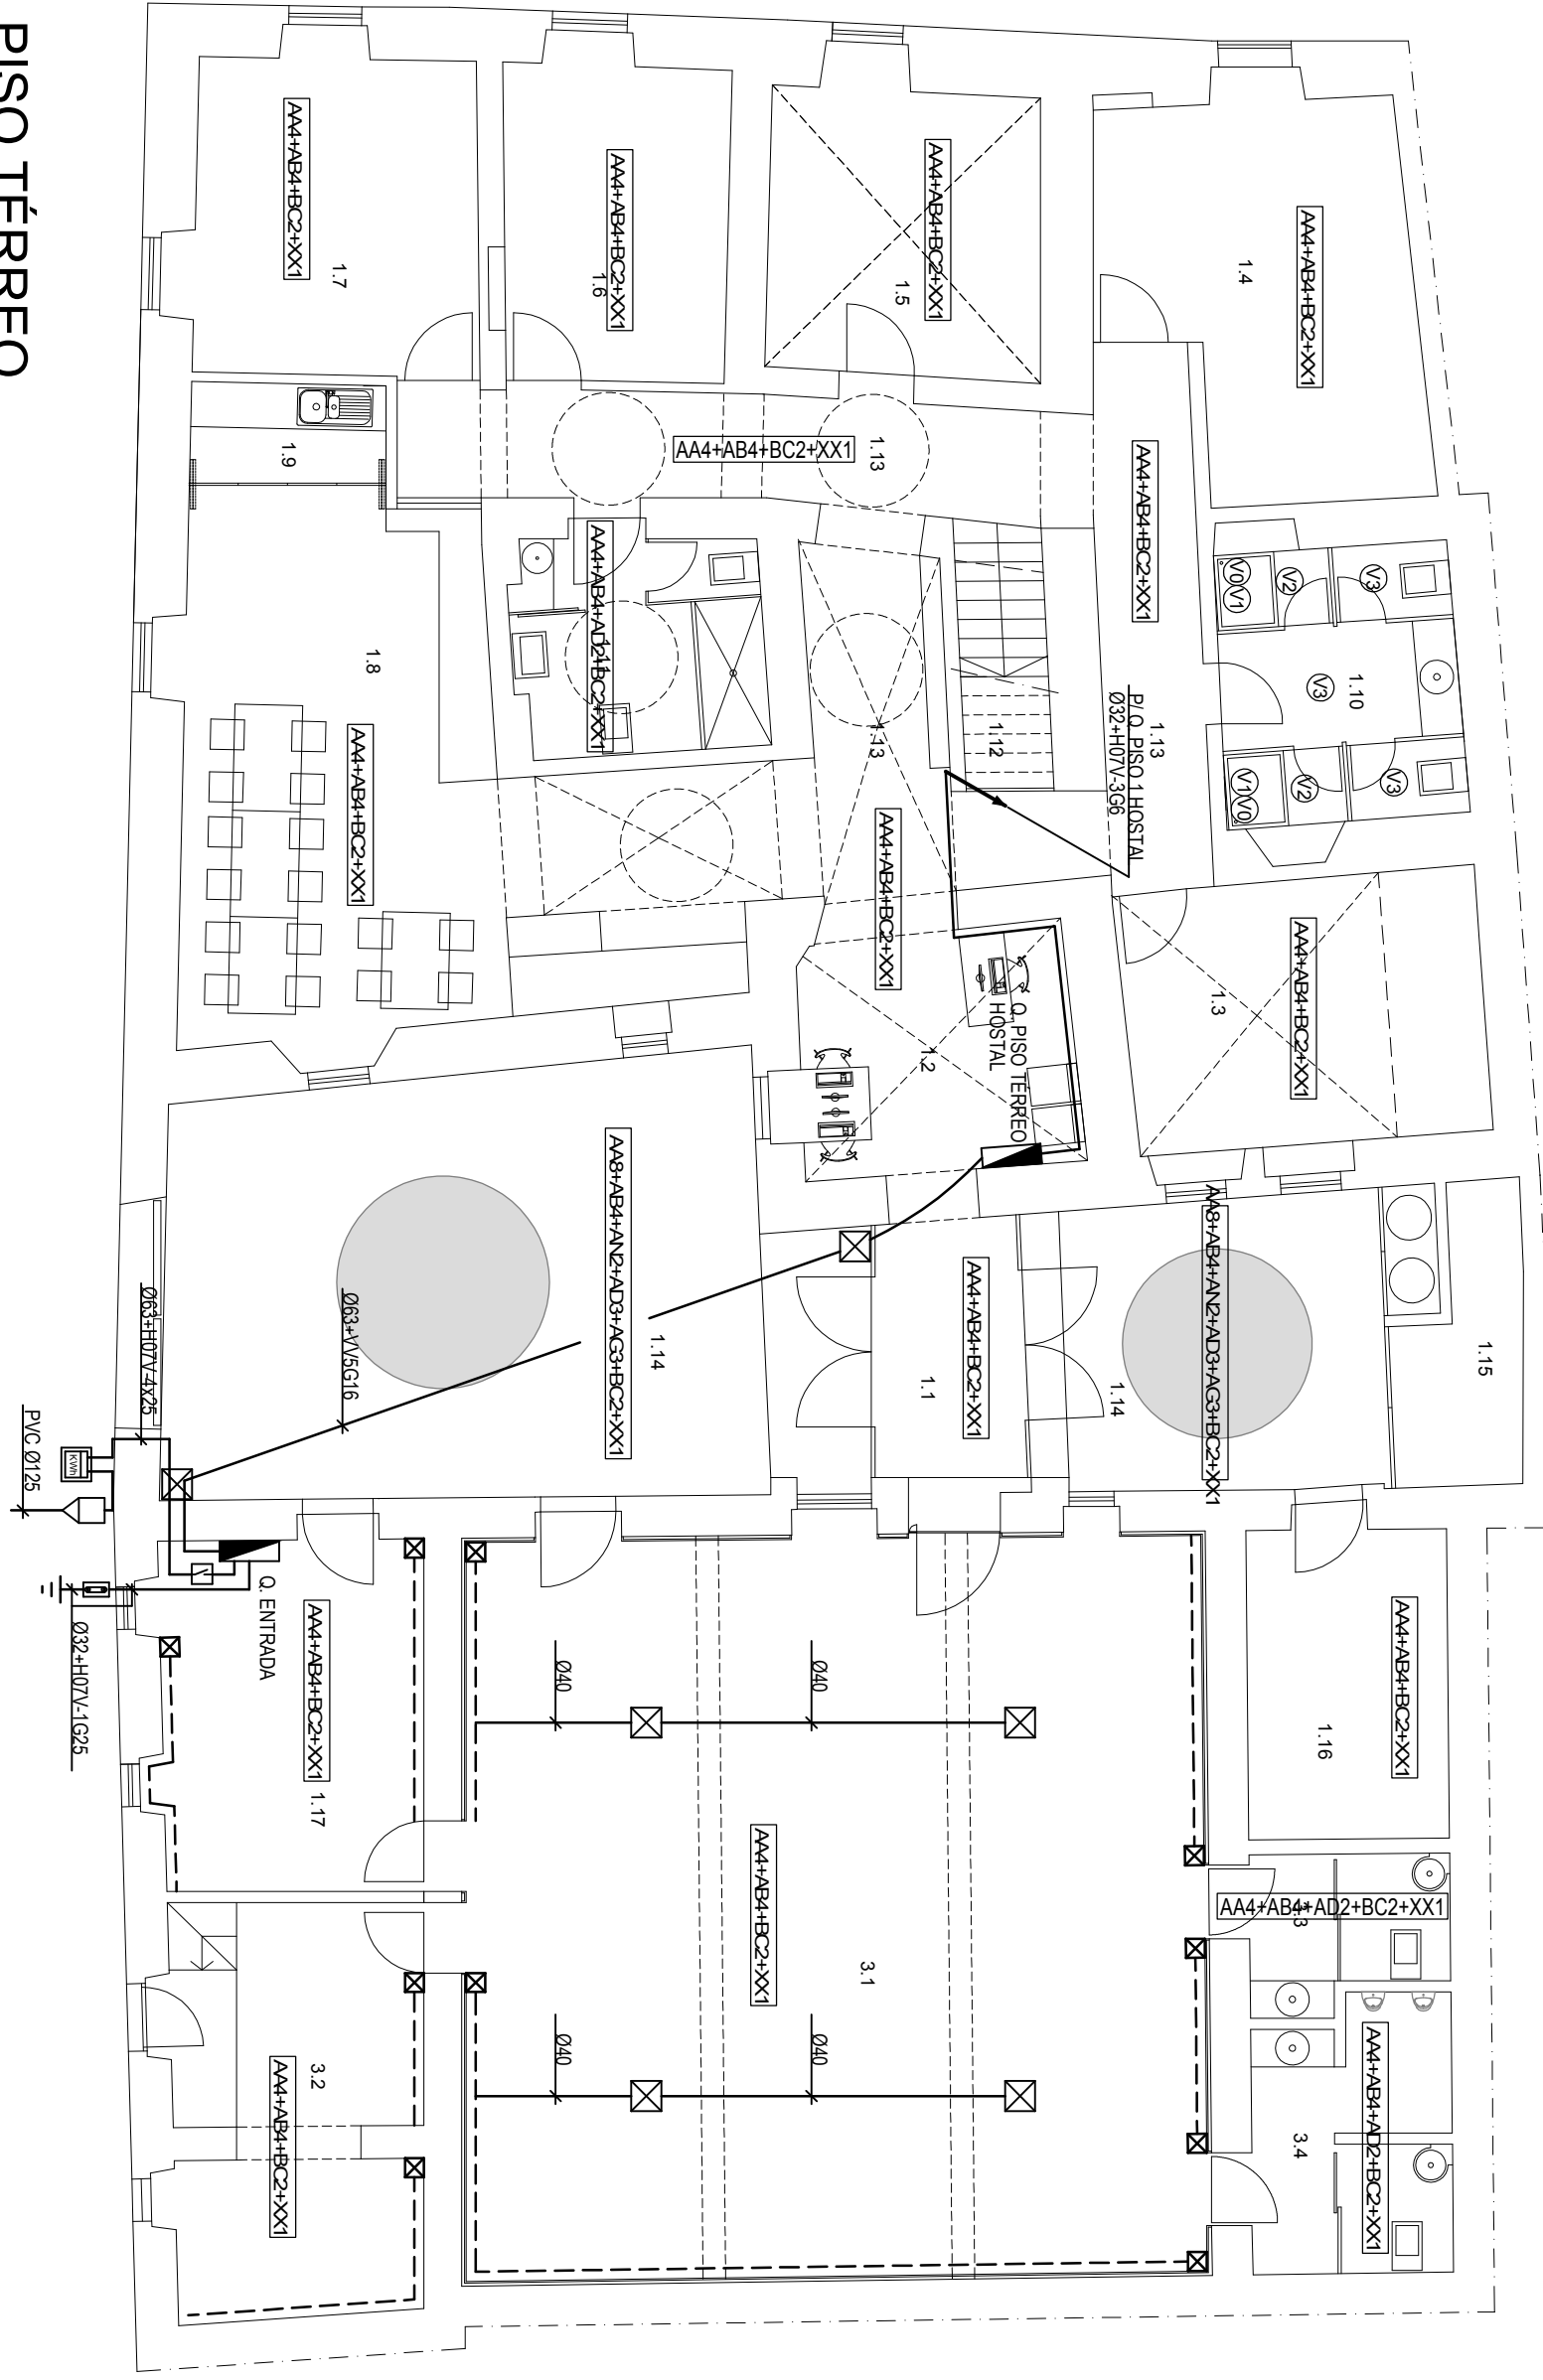

NOTAS:

CARACTERÍSTICAS DOS EQUIPAMENTOS BATERIA DE INSTALAÇÃO EXTERNA (EN 50172, Nº EN 60529)			
CODIFICAÇÃO DAS INF. EXTERNAS	IP	IK	
AAH+ABH+BC2+XX1	20	04	
AAH+ABH+AB2+BC2+XX1	21	04	
AAH+ABH+AD7+BC2+BC3+XX1	27	04	
AAH+ABH+AD7+BC2+BC3+XX1	25	04	
AAH+ABH+AD3+BC2+BC3+XX1	24	04	
AAH+ABH+AD3+BC2+BC3+XX1	21	04	
AAH+ABH+AD3+BC2+BC3+XX1	23	08	

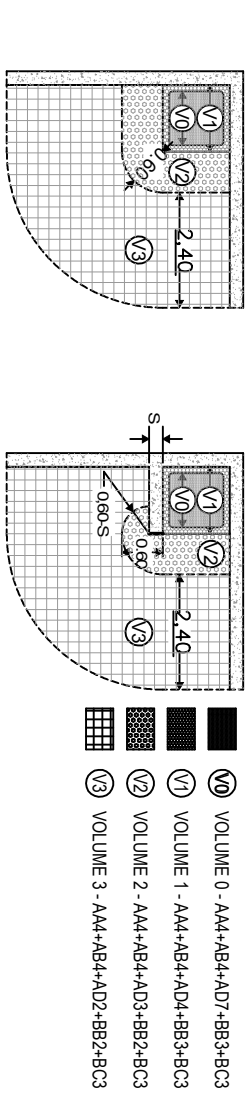

- 1 - TODOS OS LOCAIS SEM INDICAÇÃO TEM COMO INFLUENCIA EXTERNA AAH+ABH+BC2+XX1
- 2 - PARA TIPO E SECCOES DOS CABOS ELECTRICOS CONSULTAR
DIAGRAMA DE DISTRIBUICAO DE ENERGIA, E ESQUEMAS UNIFILARES
DOS QUDROS ELECTRICOS

Simbologia:

- 1) - PARA SECÇÕES E DIAMETROS CONSULTAR
ESQUEMA UNIFILAR DO QUADRO ELECTRICO

- QUADRO ELECTRICO
- PORTINHOLA P100 - CLASSE II DE ISOLAMENTO
- CONTADOR DE ENERGIA
- APARELHO LIMITADOR DE POTENCIA
- TERMINAL PRINCIPAL DE TERRAS
- PRUMADA EM 6 TUBOS VD32 EMBEIDIDOS NA PAREDE.
- CAIXA DE PAVIMENTO COM TAMPA EM INOX PARA 12 MODULOS
- CALHA TÉCNICA 110x40 - LFF - TEHLT
- INSTALAÇÃO EMBEIDA