




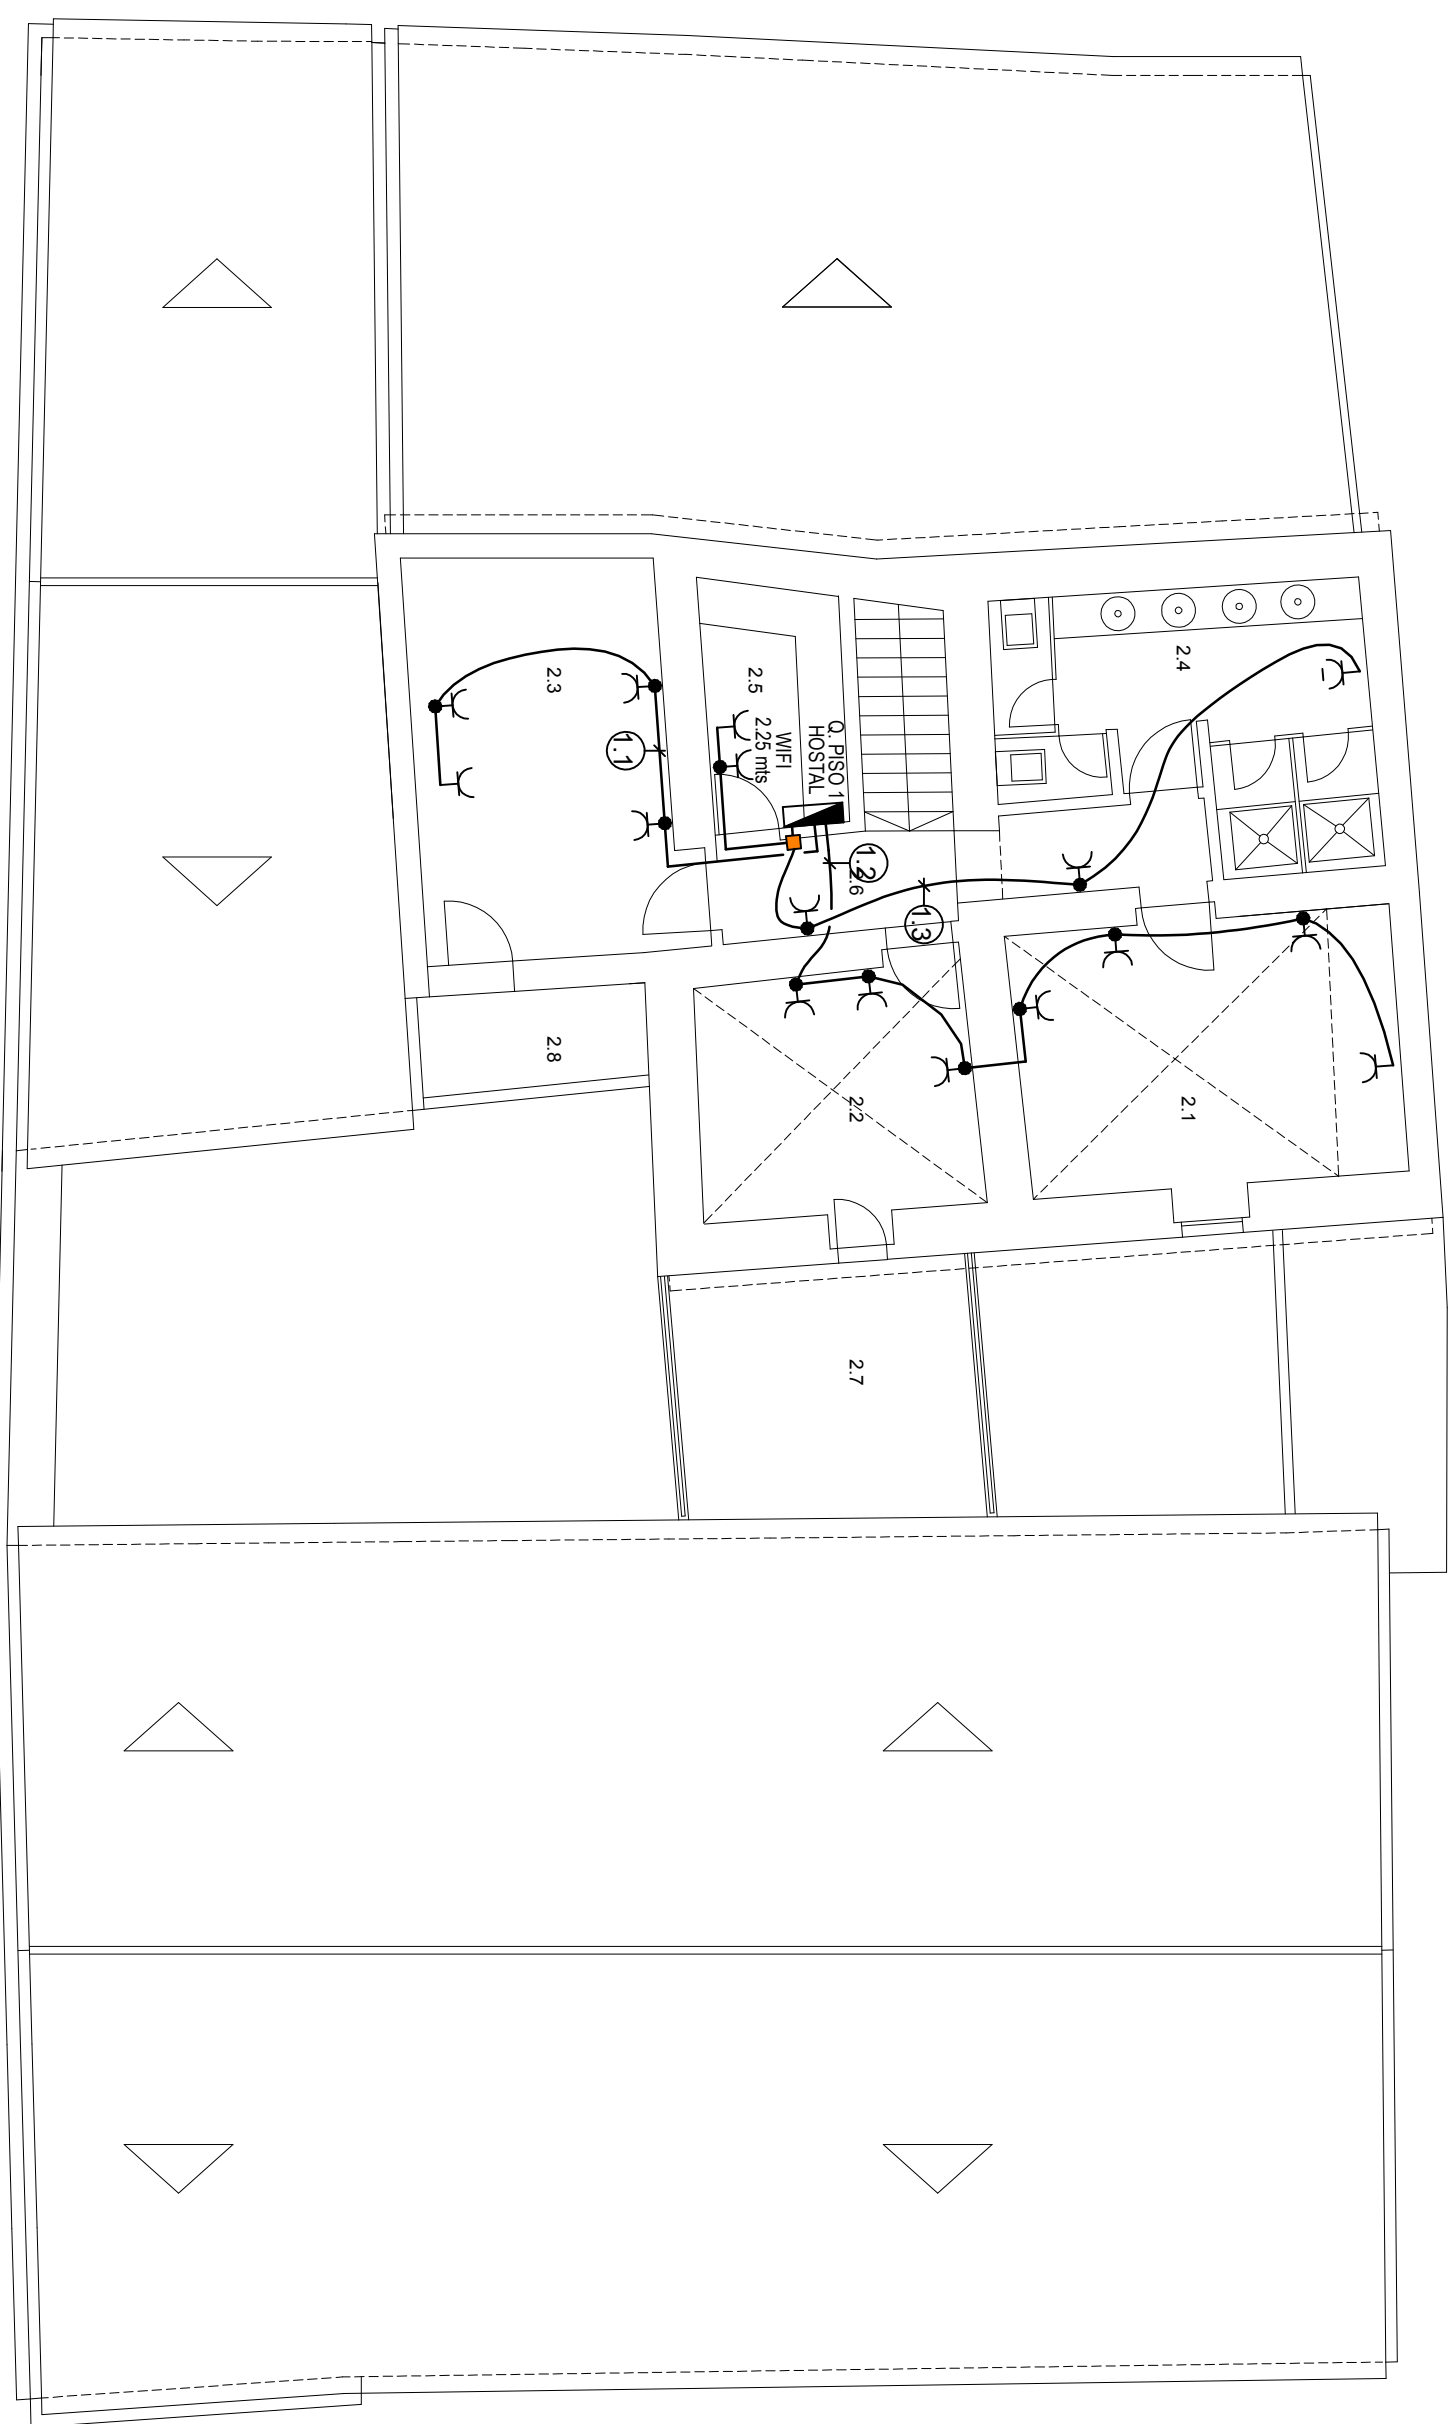

1° PISO

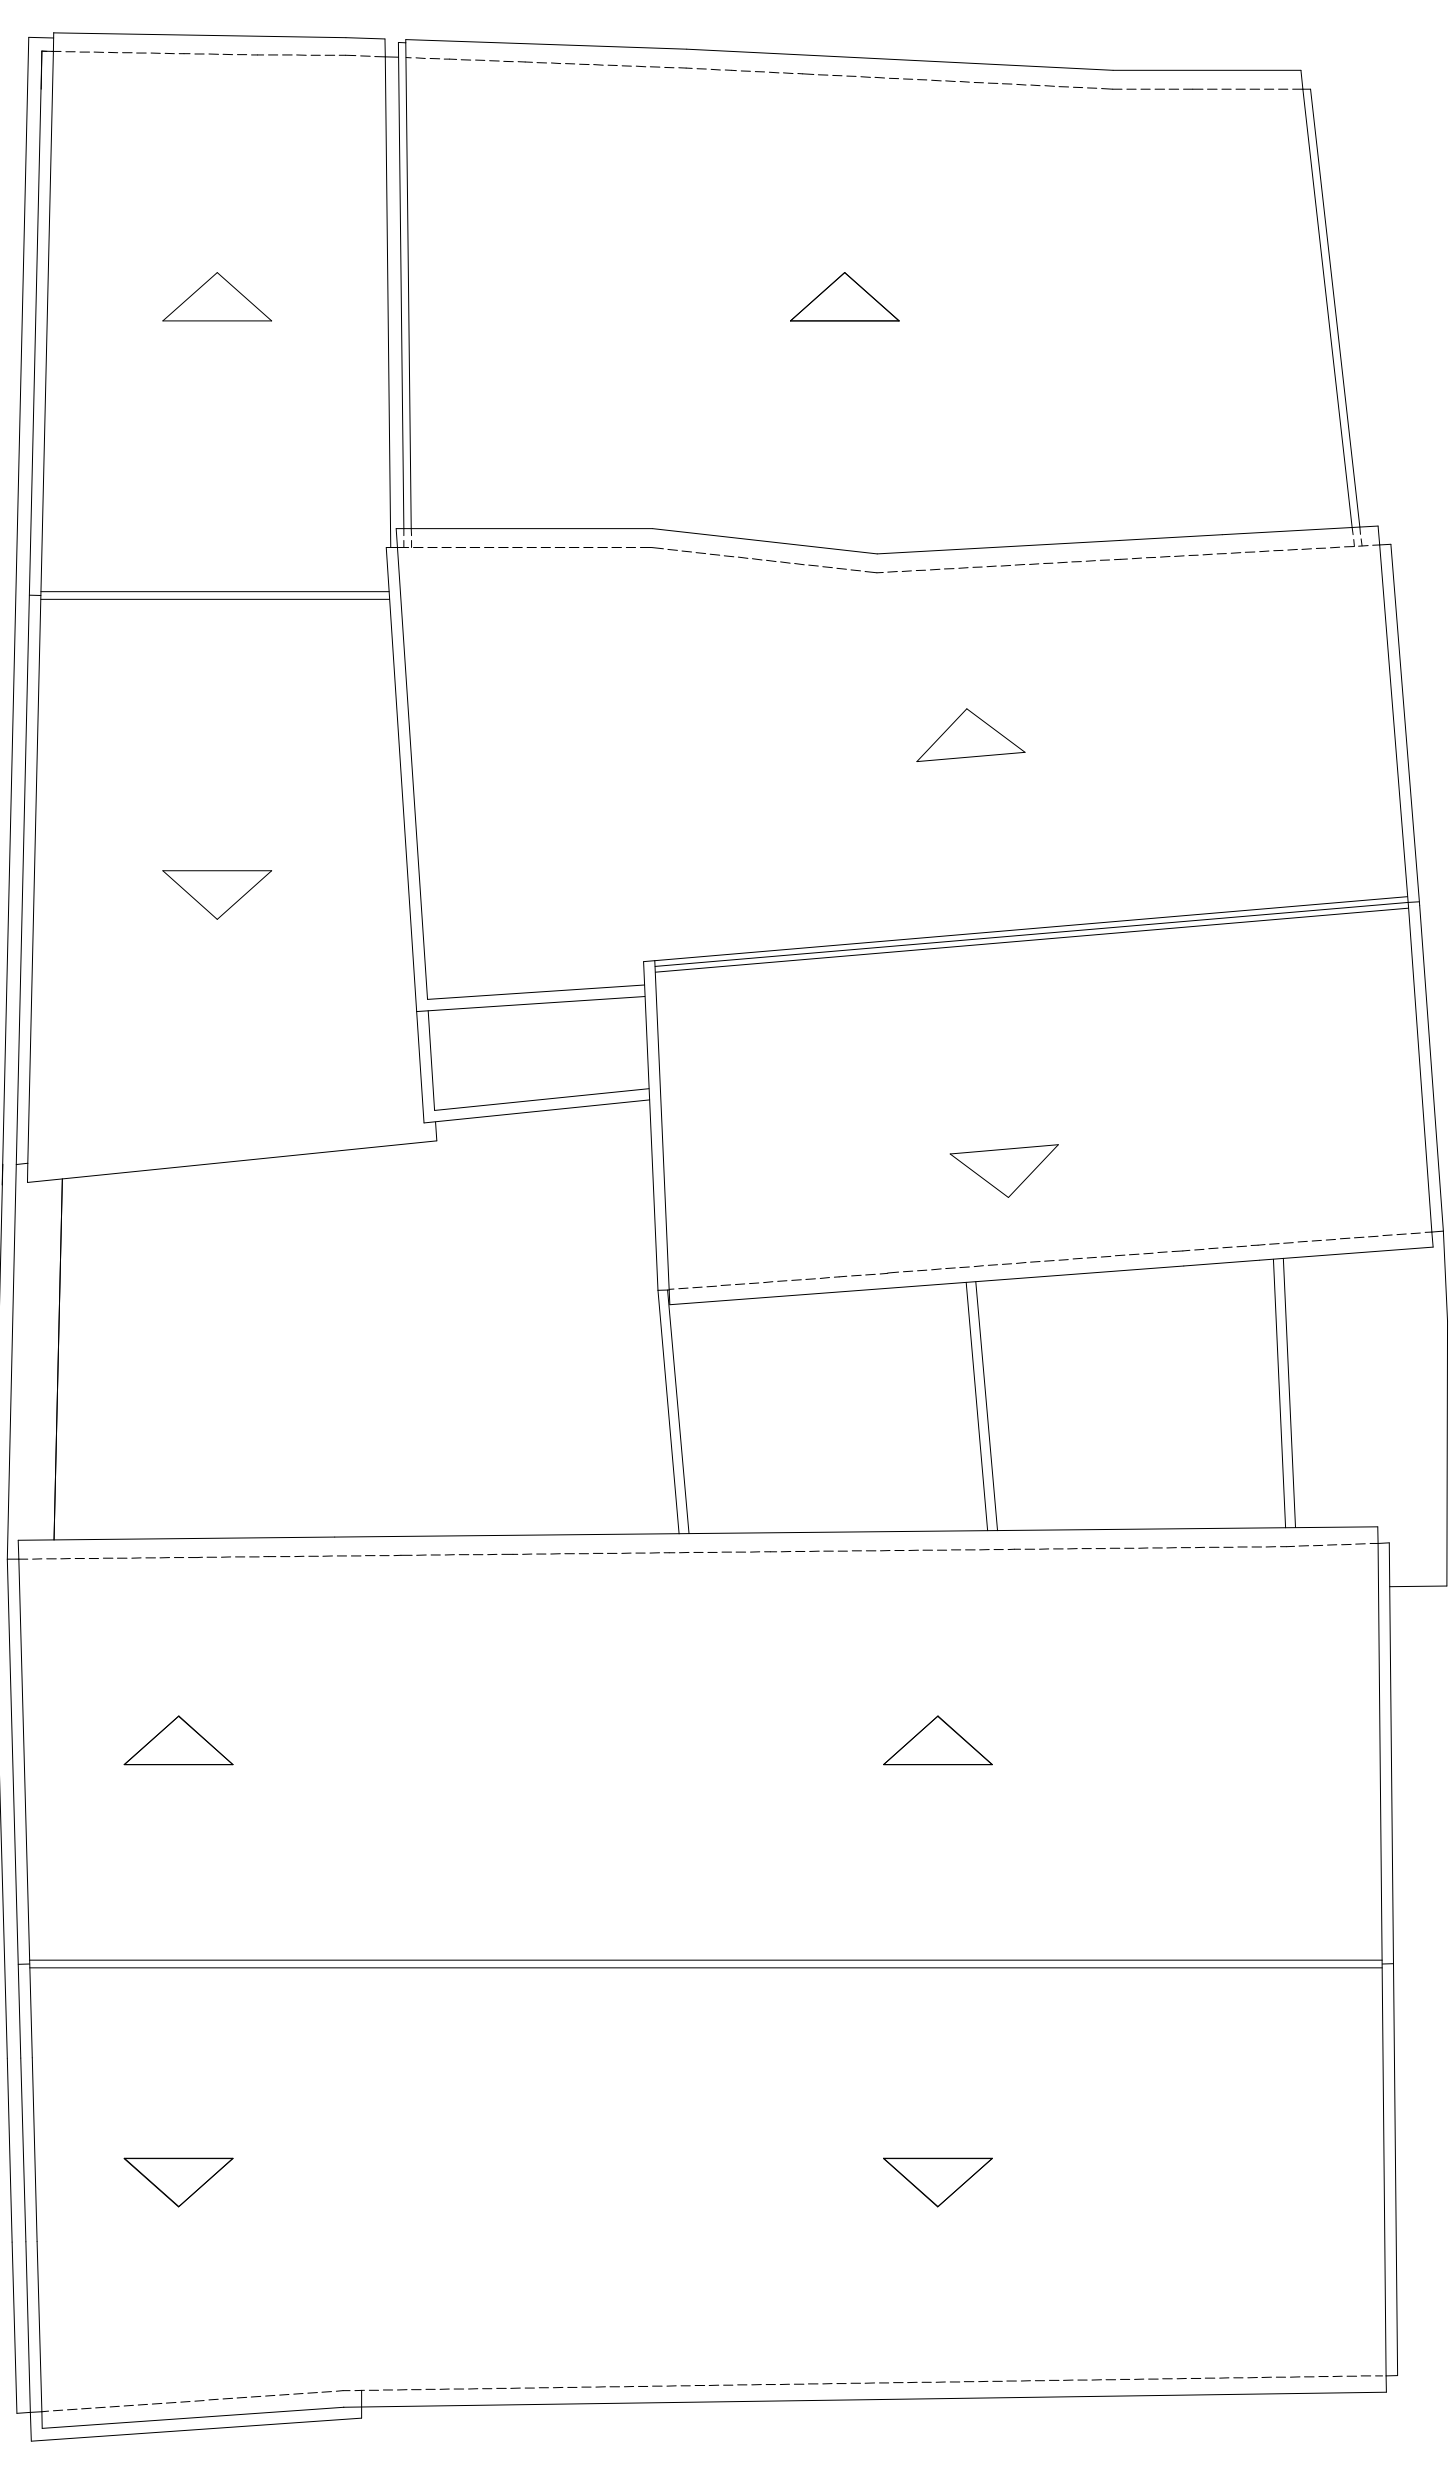

COBERTURAS

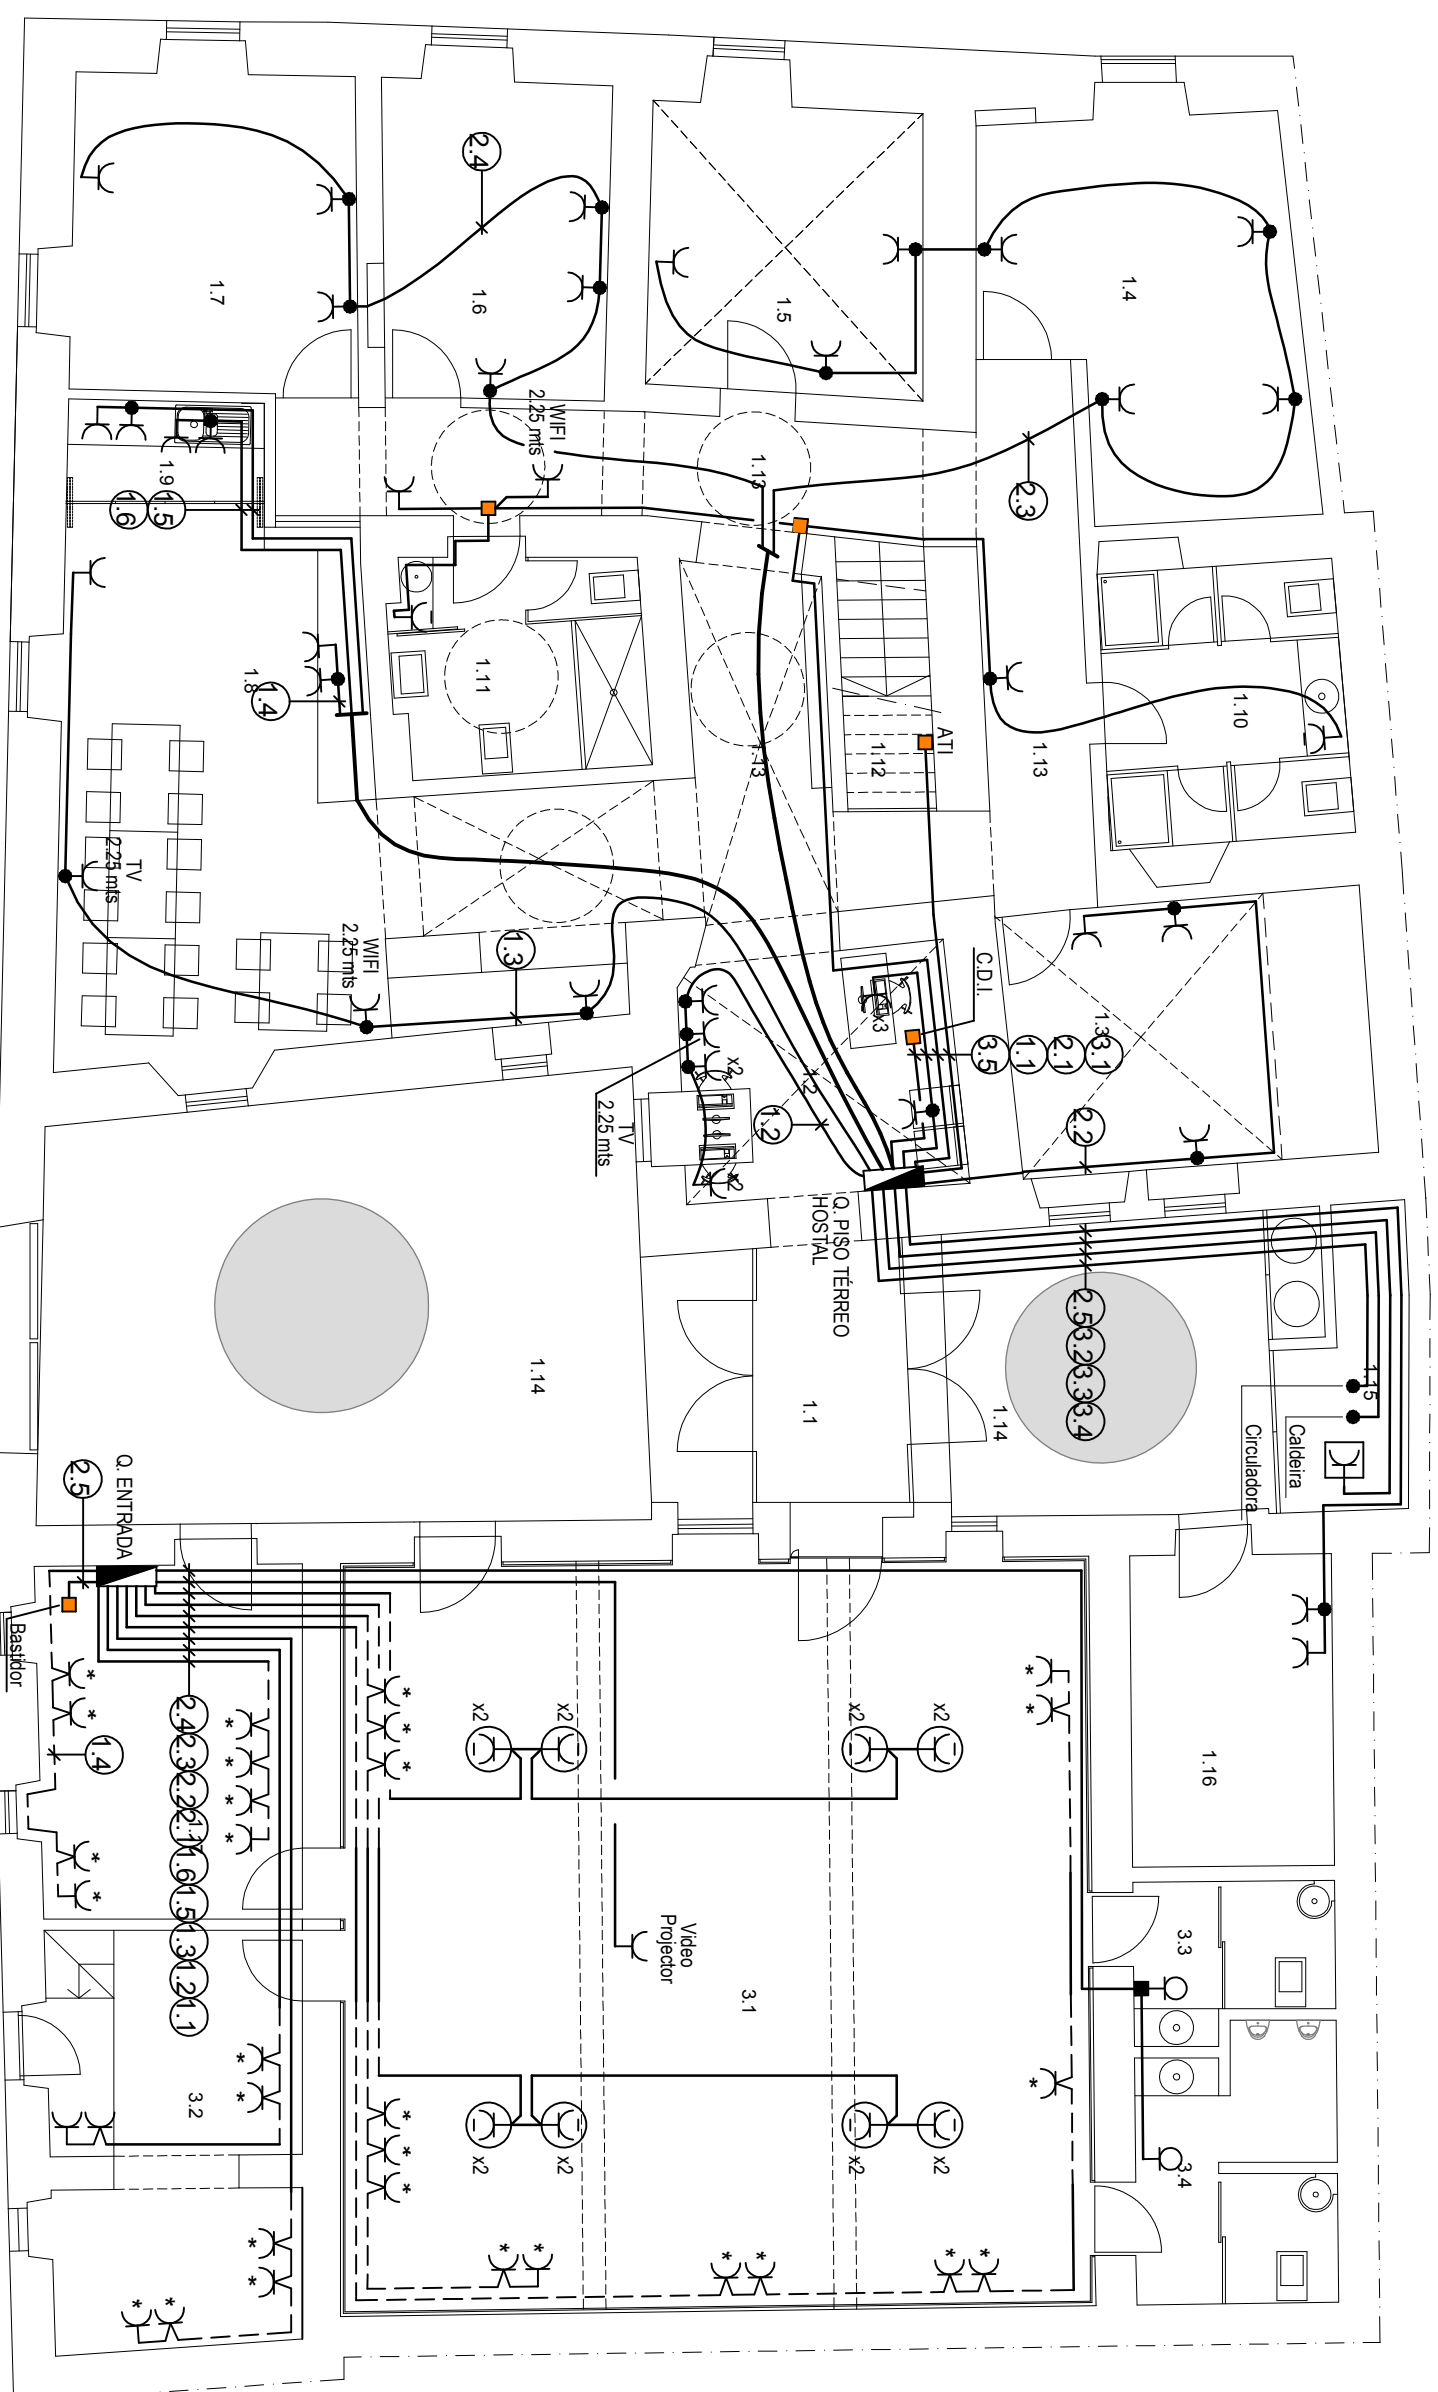

PISO TÈRREO

- NOTAS:
- PARA IDENTIFICAÇÃO DOS CIRCUITOS, TIPO E SEÇÃO DE CABOS E CONDUTORES CONSULTAR ESQUEMAS UNIFILARES DOS QUADROS ELÉTRICOS.
 - A INSTALAÇÃO EMBEVIDA SERÁ EXECUTADA EM:
 - > TUBO VED2, NOS PAREDES.
 - > TUBO EFREDO, NOS PAVIMENTOS.
 - TODAS AS TOMADAS TERÃO OS ALVEÓLOS PROTEGIDOS
 - TODAS AS TOMADAS SEM INDICAÇÃO SERÃO INSTALADAS A 0,30cm DO PAVIMENTO.

SIMBOLOGIA:

- | | |
|---|--|
|  | - QUADRO ELÉCTRICO |
|  | - TOMADA MONOFÁSICA 16A, MONTAGEM EMBEBIDA, COM ALVELOS PROTÉGIDOS |
|  | - TOMADA MONOFÁSICA 16A, MONTAGEM EMBEBIDA COM TAMPA |
|  | - TOMADA MONOFÁSICA 16A, MONTAGEM EM CALHA TÉCNICA, COM ALVELOS PROTÉGIDOS |
|  | - TOMADA MONOFÁSICA 16A, MONTAGEM SALENTE, ESTANQUE |
|  | - TOMADA MONOFÁSICA 16A COM TAMPA, MONTAGEM EM CALHA DE PAVIMENTO |
|  | - SECADOR DE MÃOS |
|  | - CAIXA DE APARELHAGEM DE FUNDO DUPLIO |
|  | - CAIXA DE DERIVAÇÃO, MONTAGEM EMBEBIDA |
|  | - CAIXA DE DERIVAÇÃO, MONTAGEM SALENTE |
|  | - INSTALAÇÃO ASSENTE EM BRAÇADEIRAS |
|  | - INSTALAÇÃO ASSENTE EM PRATELEIRAS |
|  | - INSTALAÇÃO EM CALHA TÉCNICA |
|  | - INSTALAÇÃO EMBEBIDA |