



PORMENOR B

36 LUMINARIAS IMAGENS.dwg

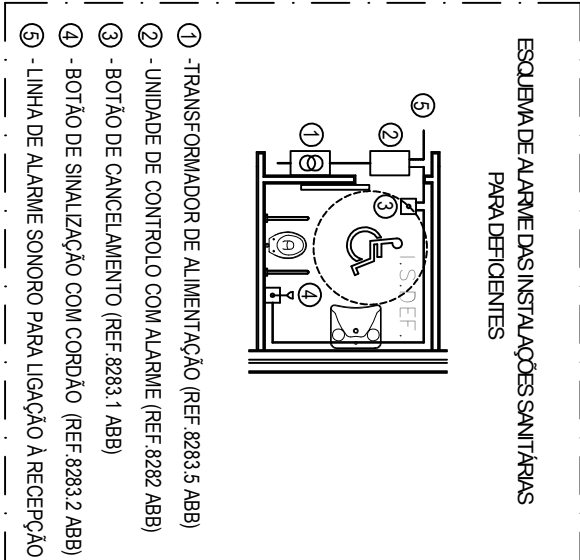

- INSTALAÇÕES EM BRACADEIRAS / PRATELEIRA - VV351,5
- INSTALAÇÕES EMBEBIDAS - Ø20+HCV-UG31,5
- INSTALAÇÃO EMBEBIDA:
- EM PAREDES TUBO VD
- EM LAGES TUBO ISOGARIS
- INSTALAÇÃO EM BRACADEIRAS TERÁ COMO SUPORTE TUBO VD
- (a) - Todos os aparelhos indicados com (a) serão instalados a 1,70m do pavimento.
- (b) - Ver pormenor de WC para deficientes
- (c) - Equipamentos com IP55

- QUADRO ELÉCTRICO
- APARELHO DE ENCASTRAR 2x28W/ - DIFUSOR EM POLICARBONATO IP20 - Ref° DKPS 210 226 "TEE"
- APARELHO DE ENCASTRAR 2x18W/ - DIFUSOR EM POLICARBONATO IP44 - Ref° DKPS 210 218 "TEE"
- ARMADURA SUSPensa 1x54W IP20, Ref° ST-TSD 154 "INDELAGUE"
- ARMADURA TIPO APLIQUE 1x18W, IP20, Ref° ADIK 01 118, "TEE"
- ARMADURA DE ENCASTRAR 1x54W IP20, COM DIFUSOR EM ACRILICO Ref° ET-TAE 154 "INDELAGUE"
- ARMADURA SUSPensa TIPO INDUSTRIAL, EQUIPADA COM LAMPADA 1x60W LED, Ref° ID-CLN "INDELAGUE"
- ARMADURA SALENTE, ESTANQUE, 1x36W IP68, Ref° HL-ECF 136 "INDELAGUE"
- ARMADURA DE ENCASTRAR NO PAVIMENTO, 4 LED'S DE 6W - IP67, Ref° S.5178.19 "SIMES"
- MINI COLUMNA IP65, 960mm DE ALTURA COM LAMPADA 1x28W Ref° S.4155 "SIMES"
- INTERRUPTOR SIMPLES, MONTAGEM EMBEBIDA.
- COMUTADOR DE LUSTRE, MONTAGEM EMBEBIDA.
- COMUTADOR DE ESCADA, MONTAGEM EMBEBIDA.
- DETECTOR DE MOVIMENTO, MONTAGEM SALENTE.
- DETECTOR DE PRESENÇA 2 CANAIS - THEBEN REF° SP-HINX 104-360/2
- DETECTOR DE PRESENÇA - THEBEN REF° PRESENCE LIGHT 180
- CAIXA P/ ALIMENTAÇÃO DE EQUIPAMENTOS
- CAIXA DE DERIVAÇÃO, MONTAGEM EMBEBIDA.
- CAIXA DE DERIVAÇÃO, MONTAGEM SALENTE.
- INSTALAÇÃO EMBEBIDA.
- INSTALAÇÃO EM BRACADEIRAS
- INSTALAÇÃO EM PRATELEIRA

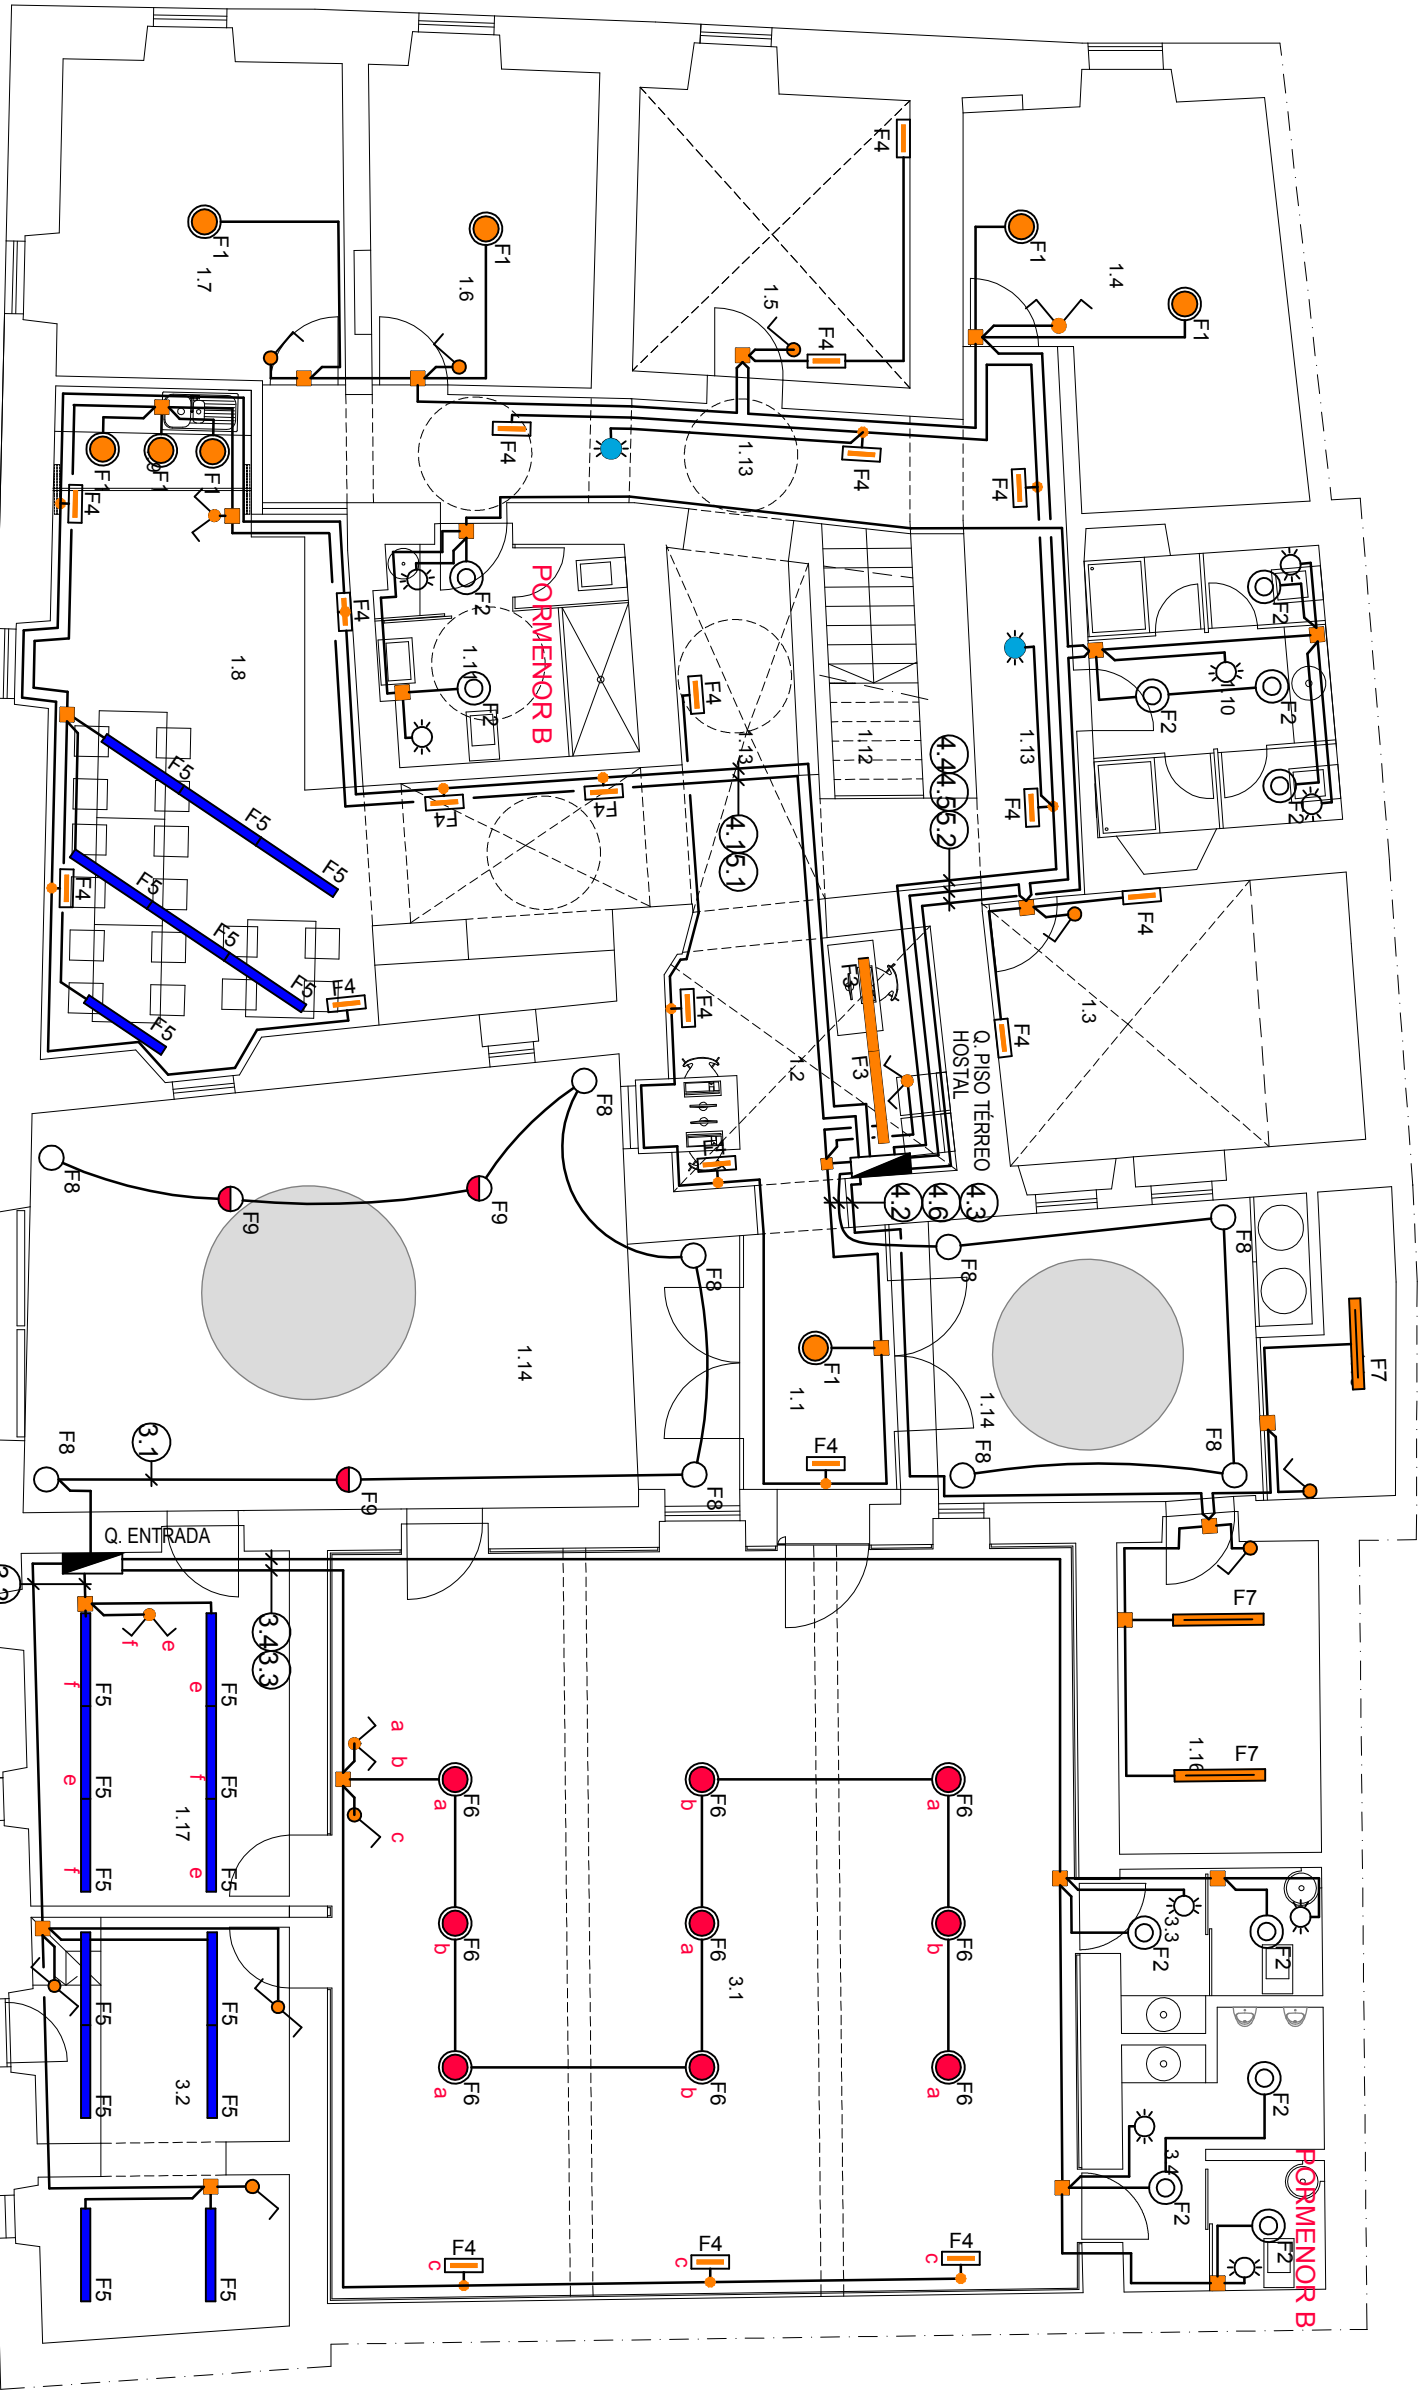

PISO TÉRREO