




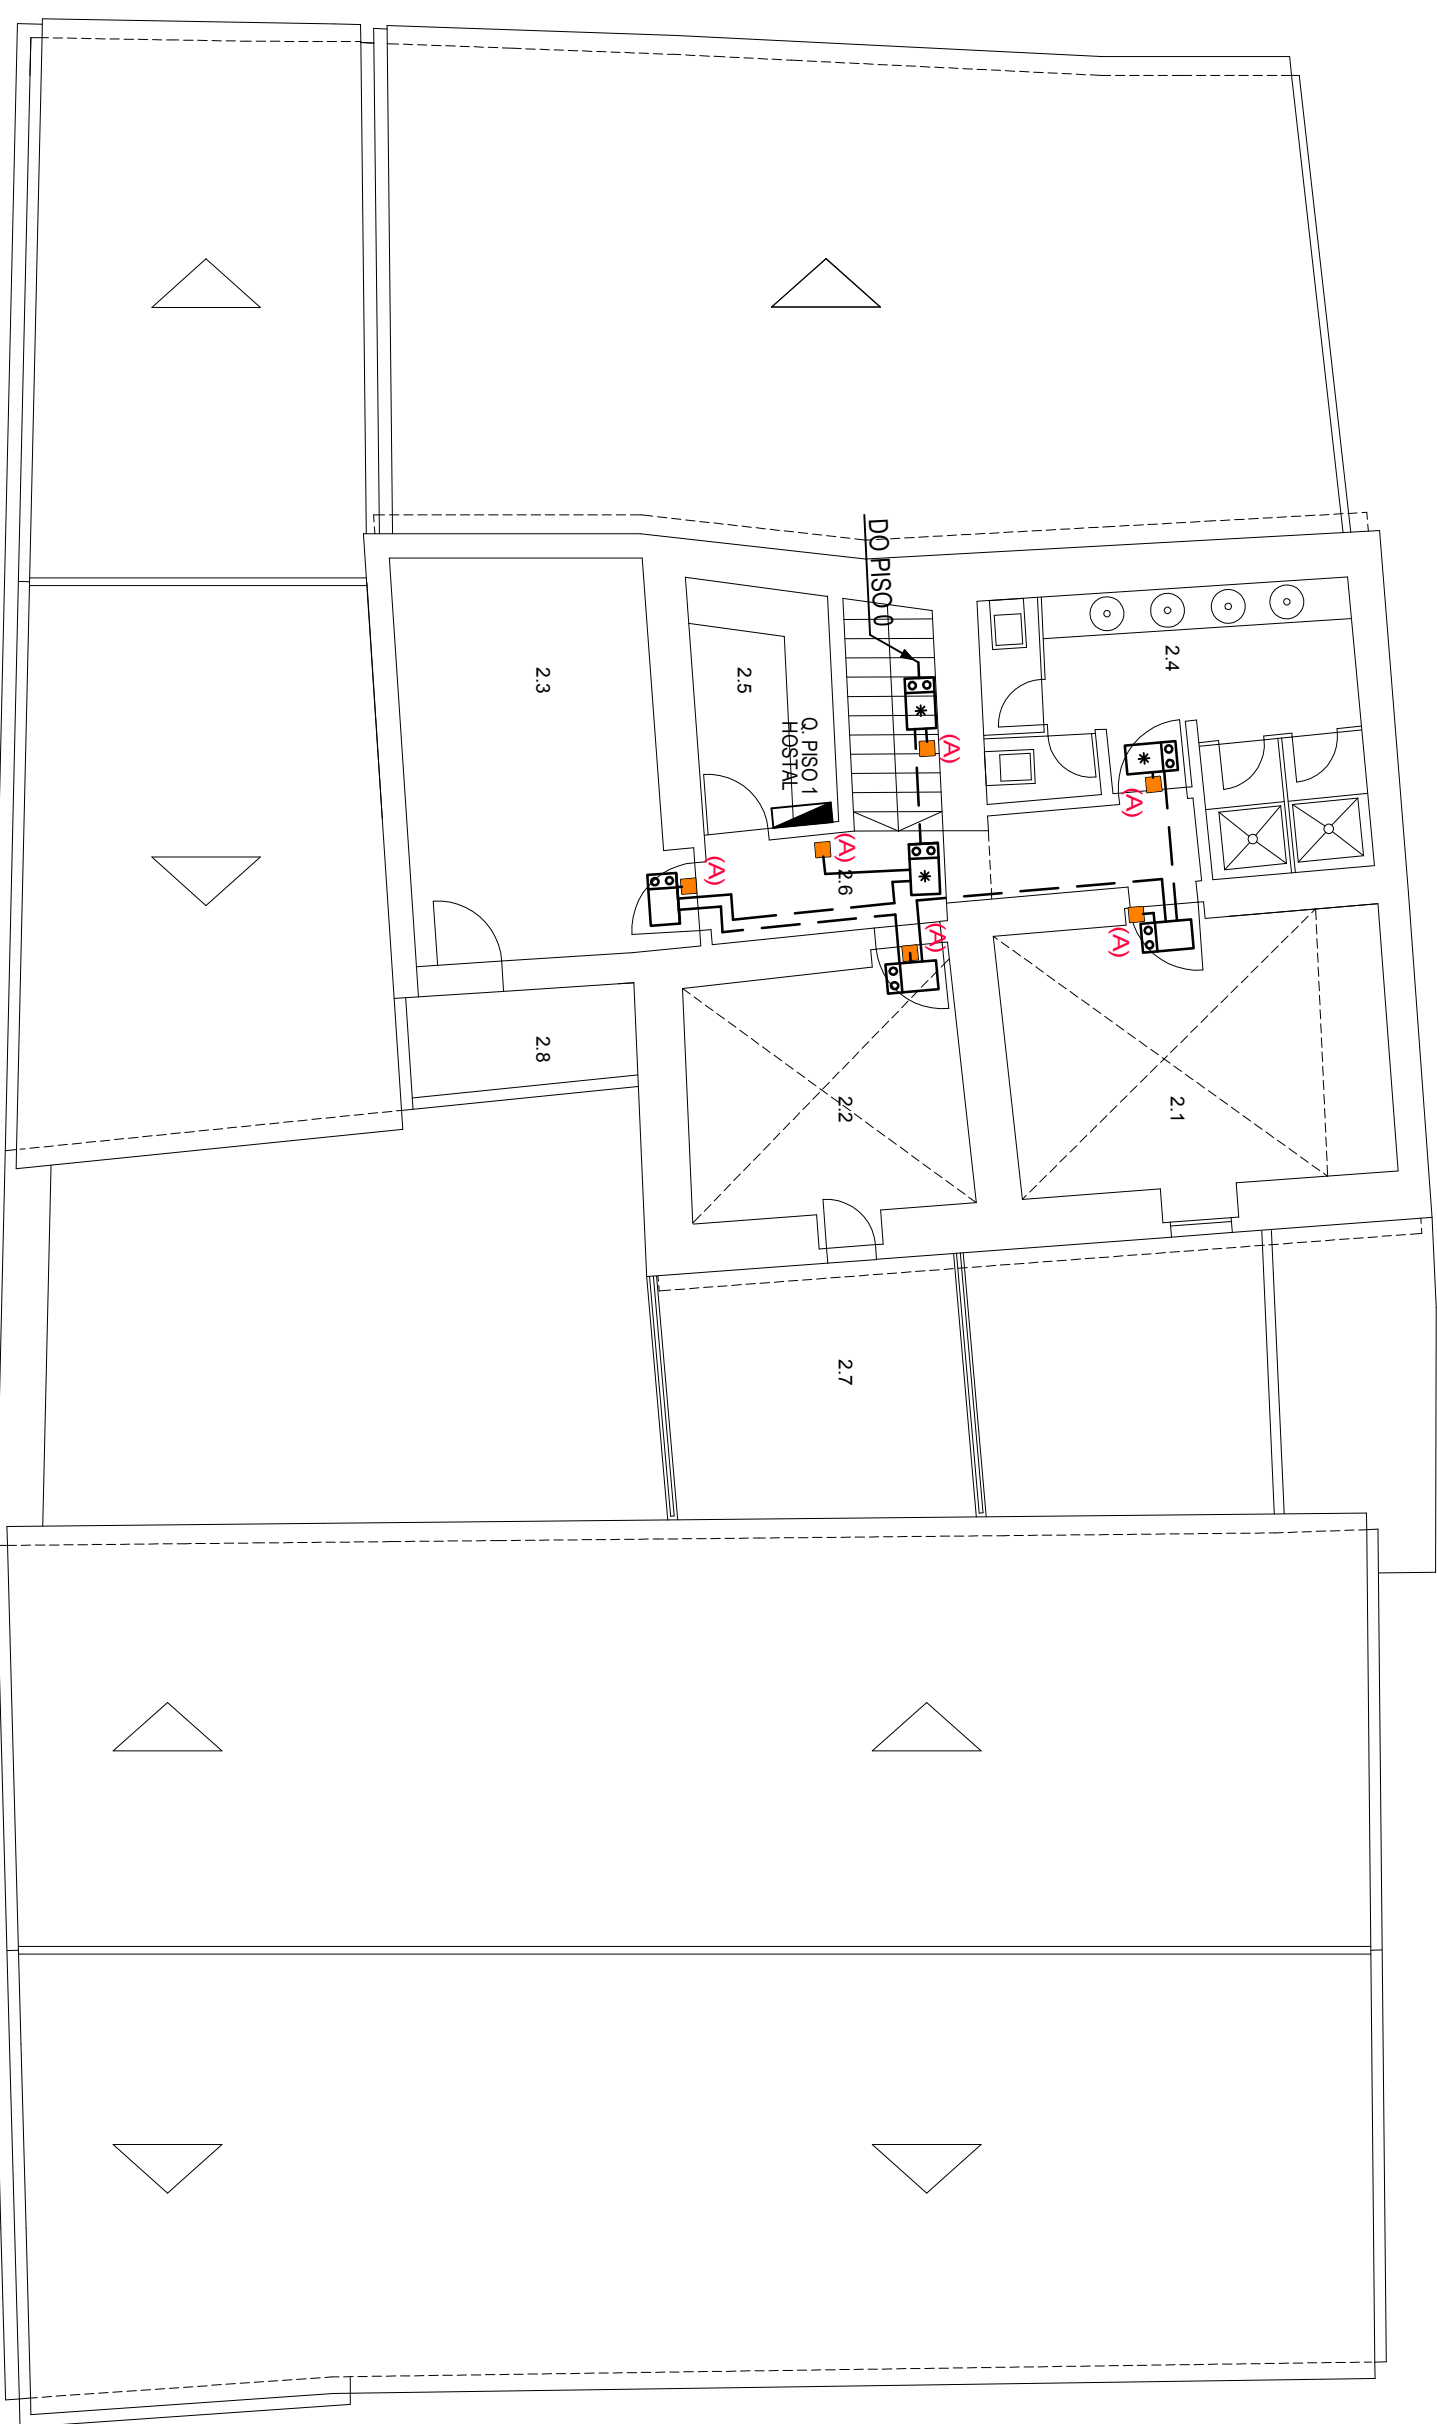

1° PISO

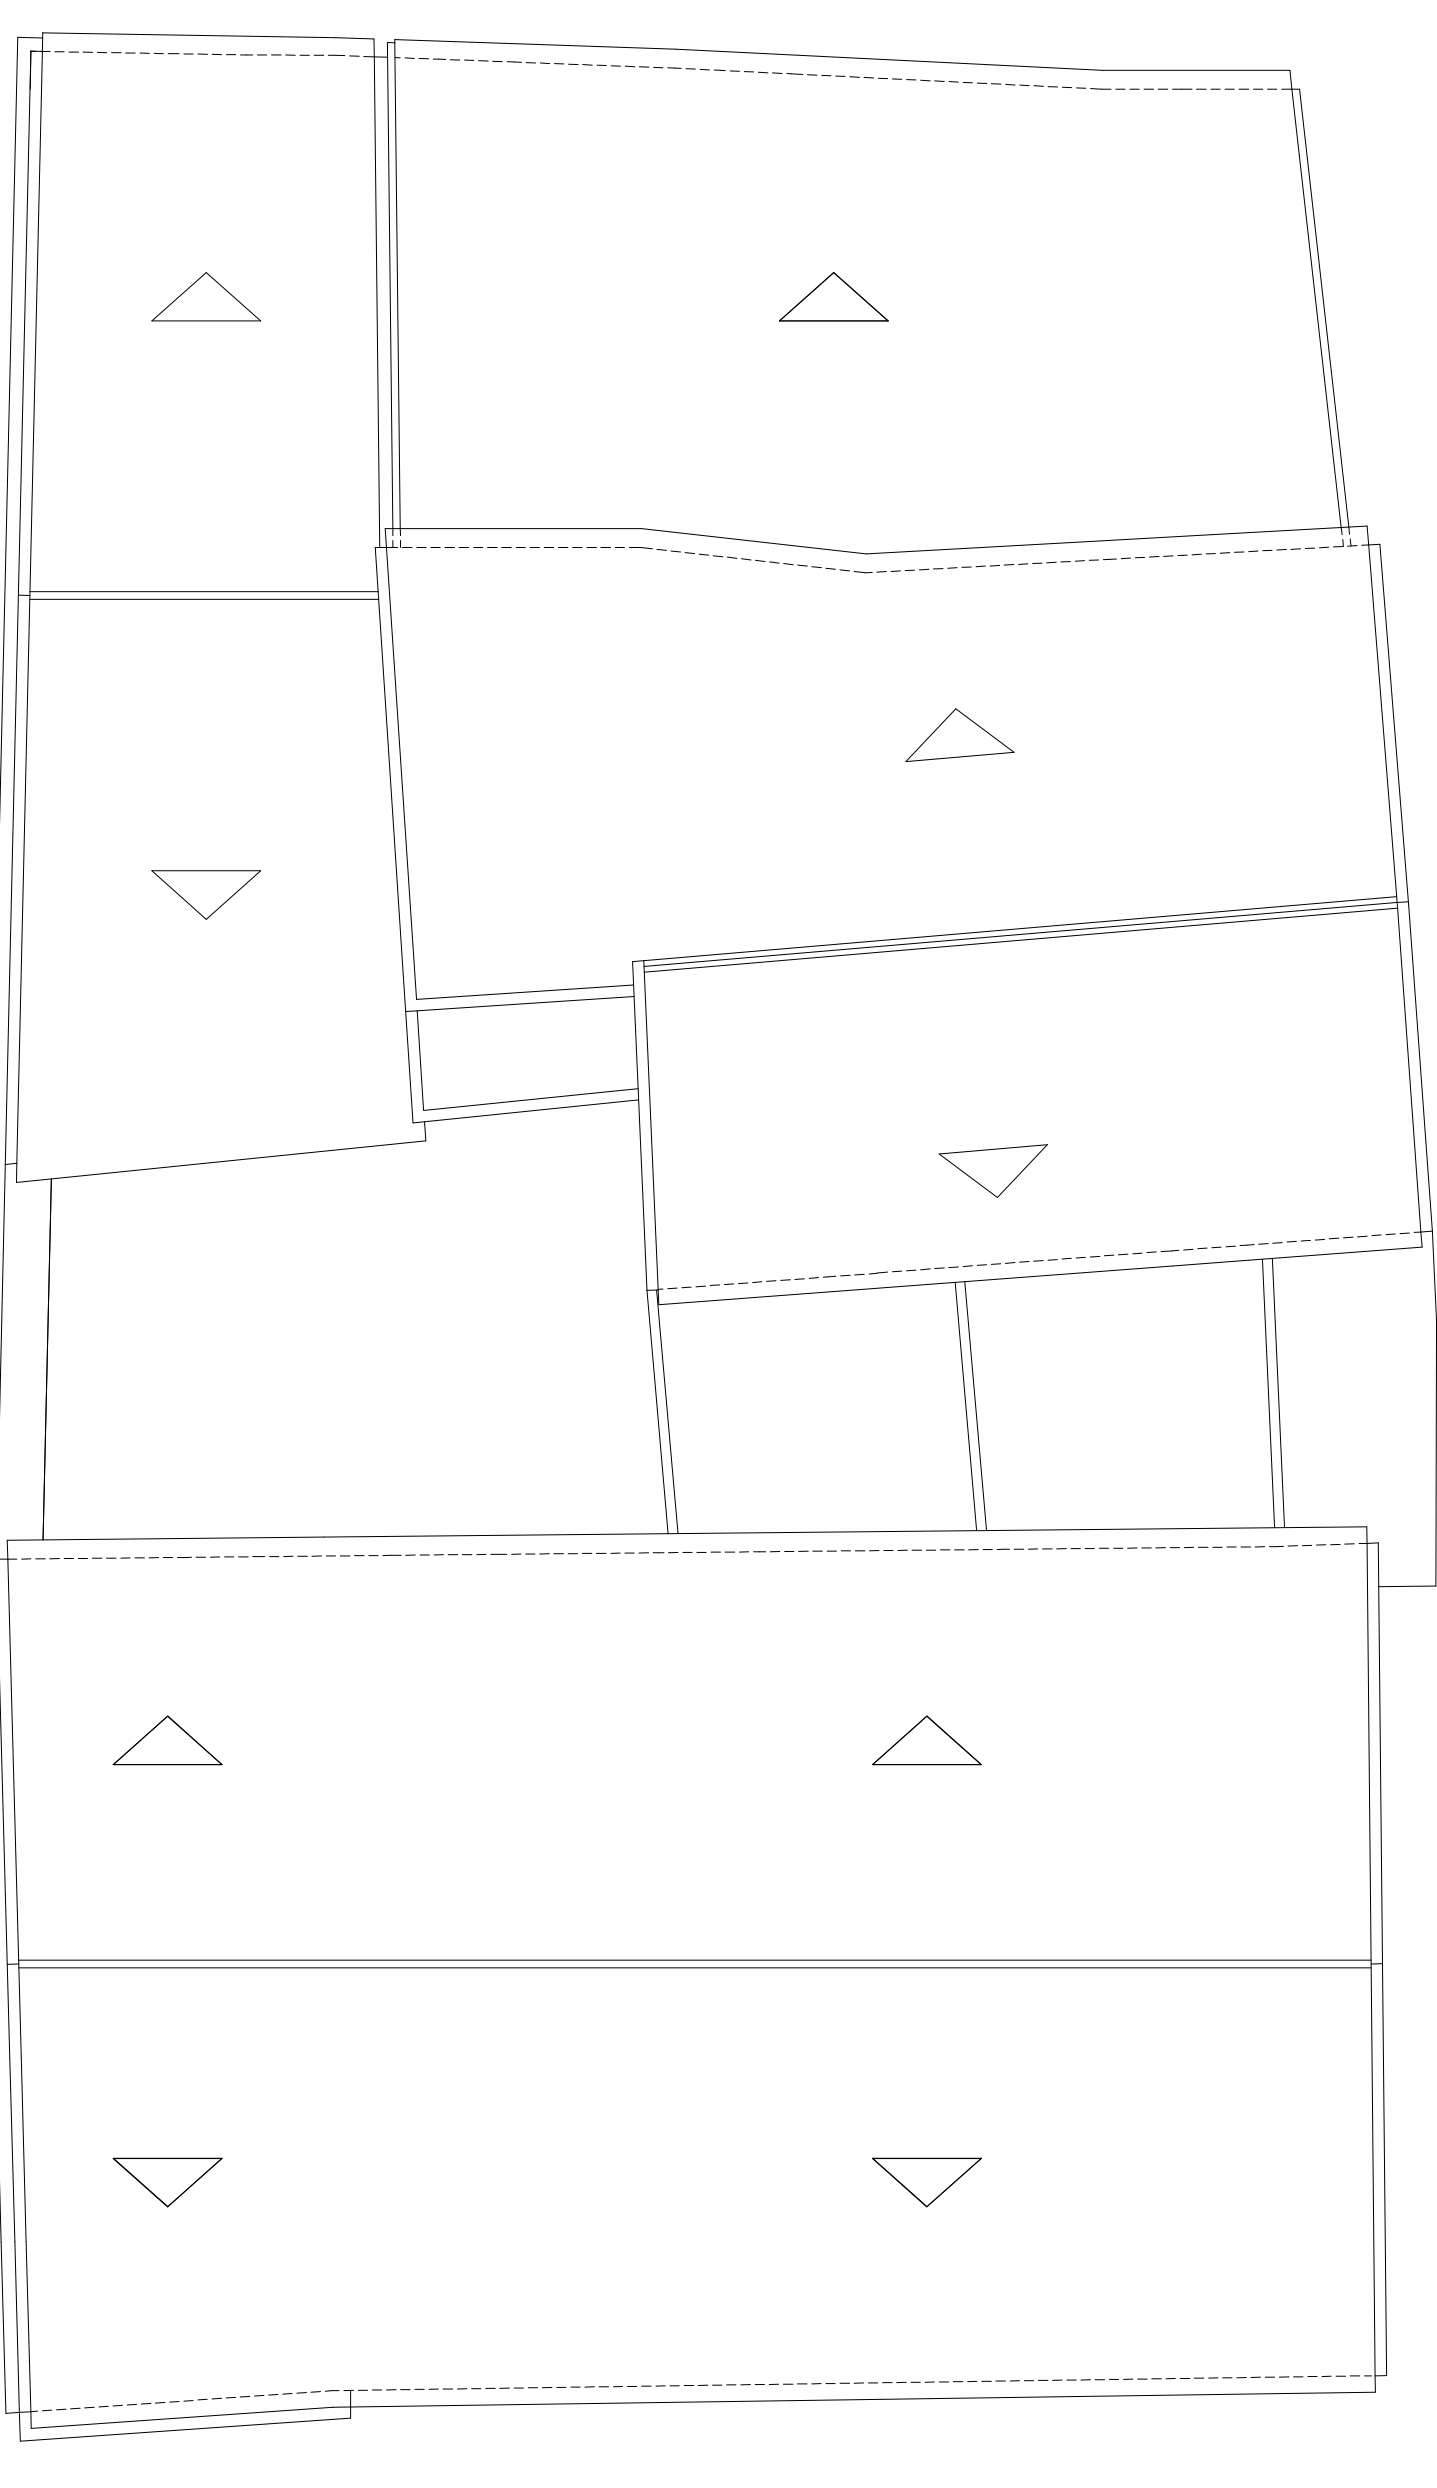

COBERTURAS

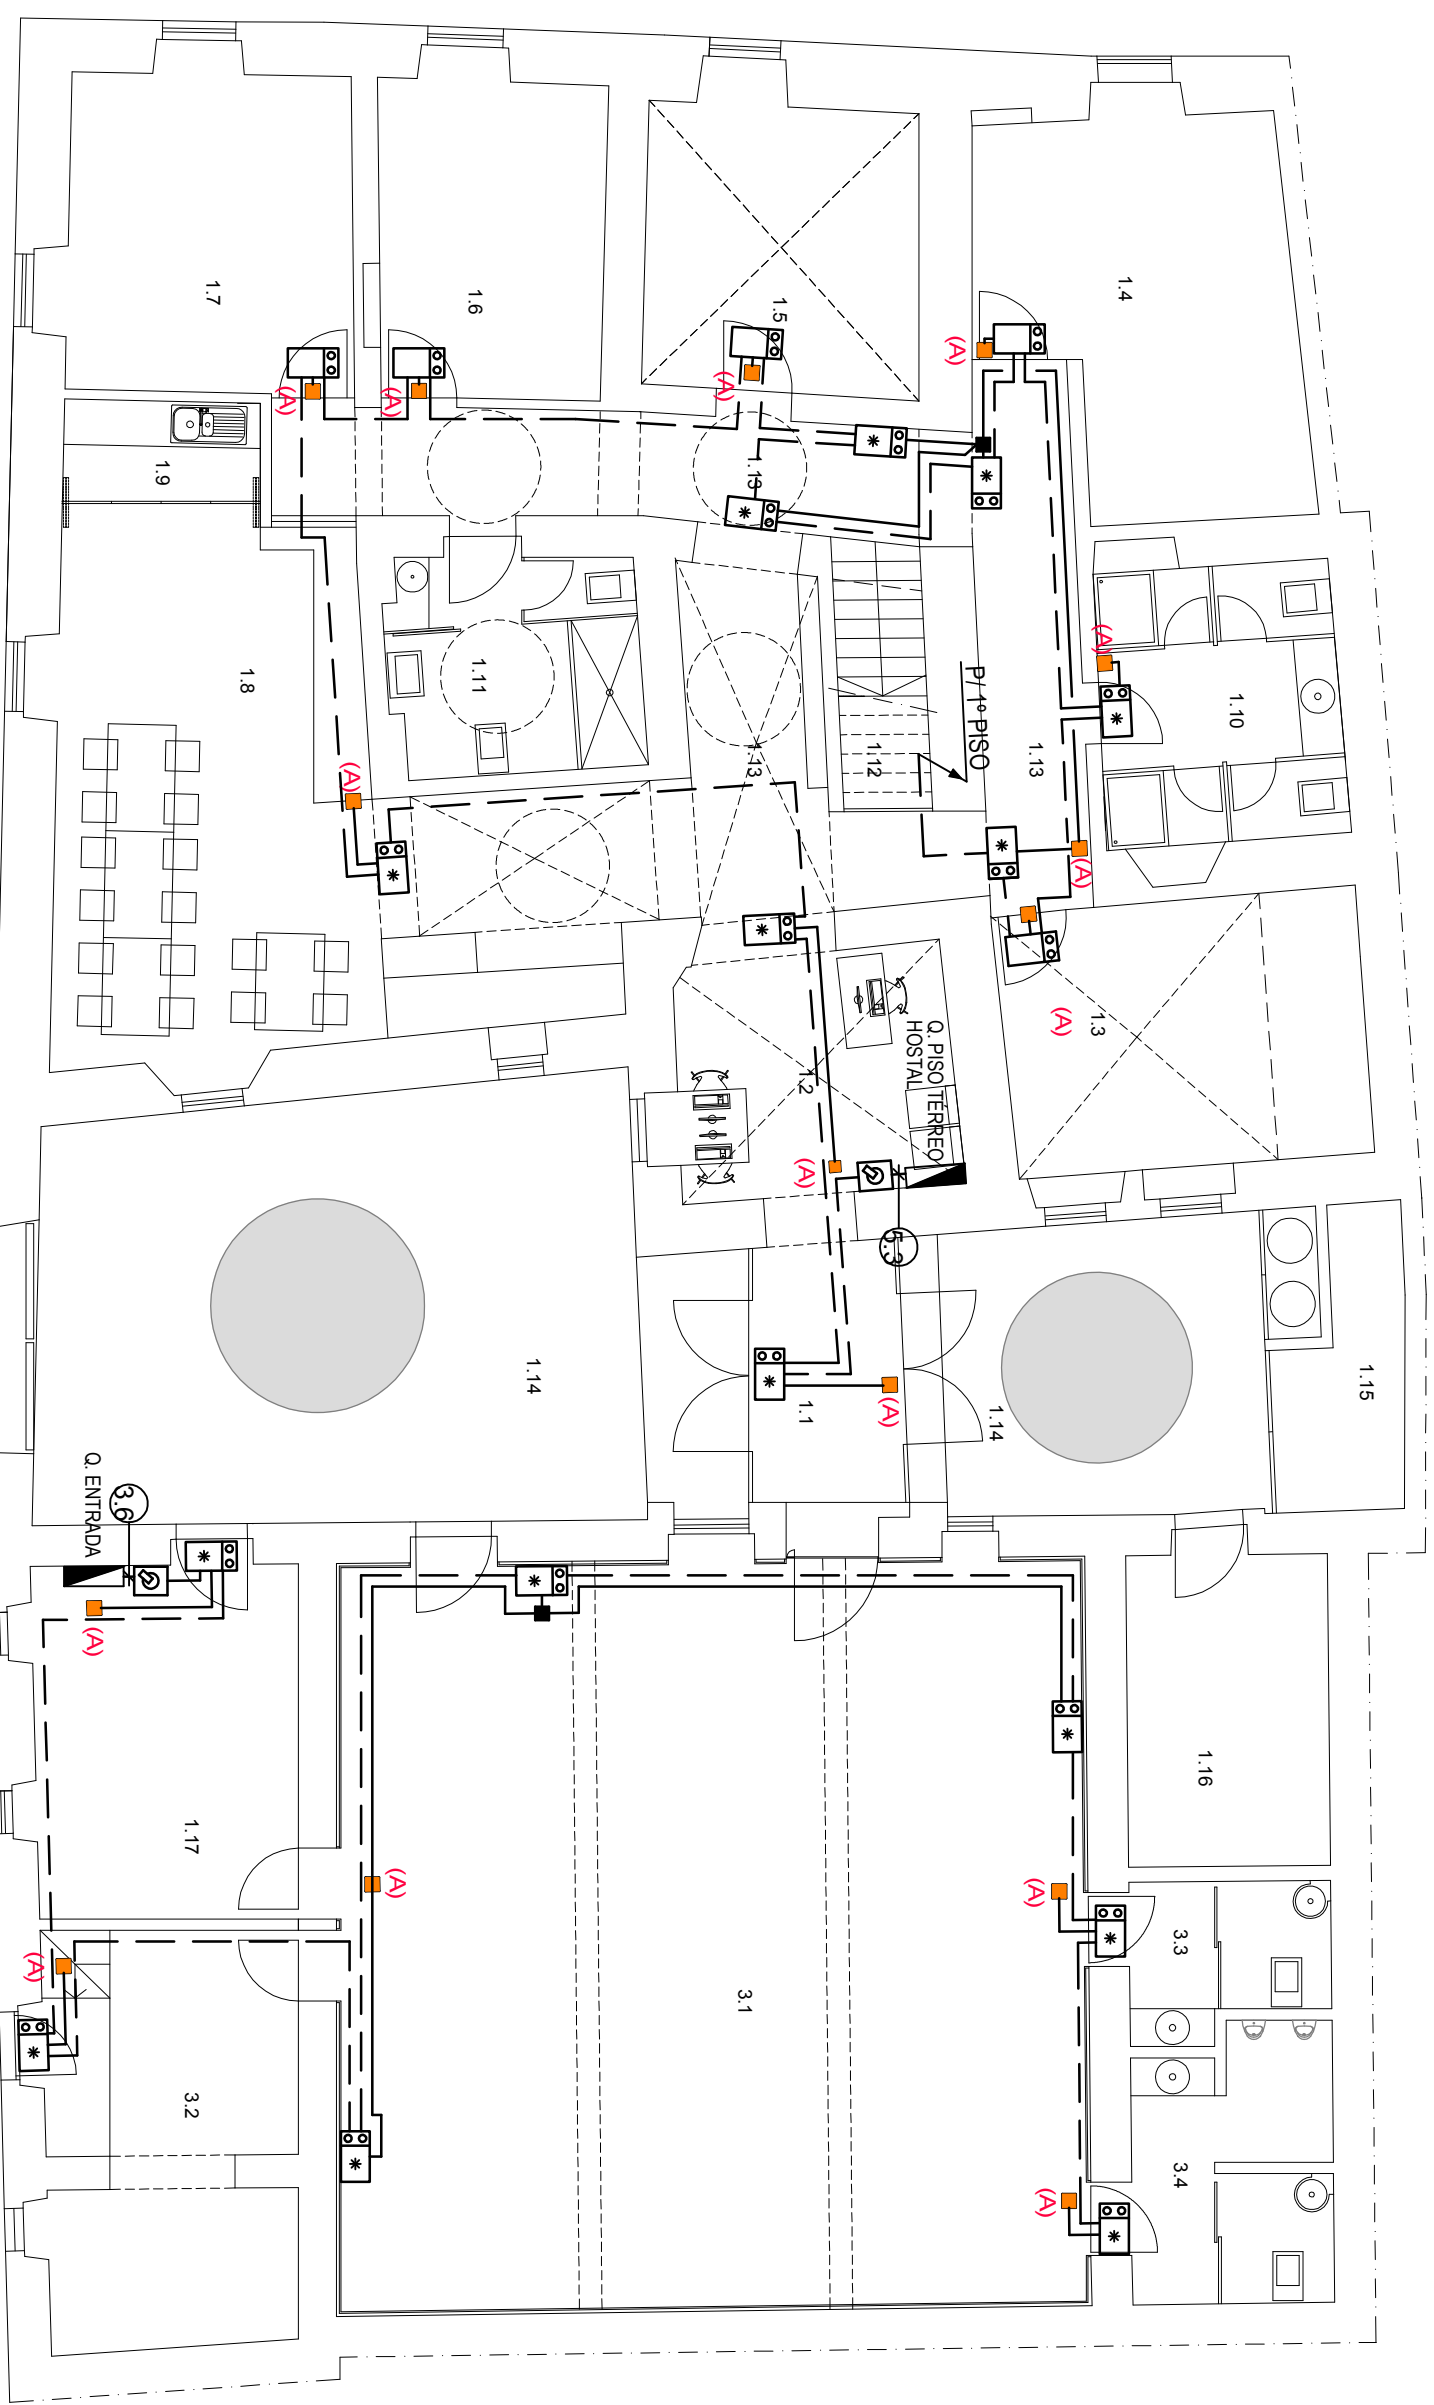

PISO TÈRREO

NOTAS:

TODOS OS BLOCOS AUTÔNOMOS SERÃO INTERLIGADOS COM CABO LYCY 2x0,9 PARA TELECOMANDO.

- (A) - LIGA NA CAIXA DA ILUMINAÇÃO NORMAL
- PARA IDENTIFICAÇÃO DOS CIRCUITOS "TIPO E SEÇÃO DE CABOS E CONDUTORES CONSULTAR ESQUEMAS UNIFILARES DOS QUADROS ELÉTRICOS.
- A INSTALAÇÃO EMBEIDA SERÁ EXECUTADA EM:
 - > TUBO V20, NAS PAREDES.
 - > TUBO EFEZO, NOS PAVIMENTOS.
- INSTALAÇÃO EM BRAÇADEIRAS TERÁ COMO SUPORTE TUBO VD

SIMBOLOGIA:

- | | |
|---|---|
|  | - QUADRO ELÉTRICO. |
|  | - BLOCO AUTÔNOMO, PERMANENTE. |
|  | - BLOCO AUTÔNOMO, NÃO PERMANENTE. |
|  | - TELECOMANDO DOS BLOCOS AUTÔNOMOS. |
|  | - CAIXA DE DERIVAÇÃO, MONTAGEM EXTERNA. |
|  | - CAIXA DE DERIVAÇÃO (ILUMINAÇÃO NORMAL). |
|  | - INSTALAÇÃO EXTERNA. |
|  | - CABO DE TELECOMANDO LIVOY 2x0,9. |