




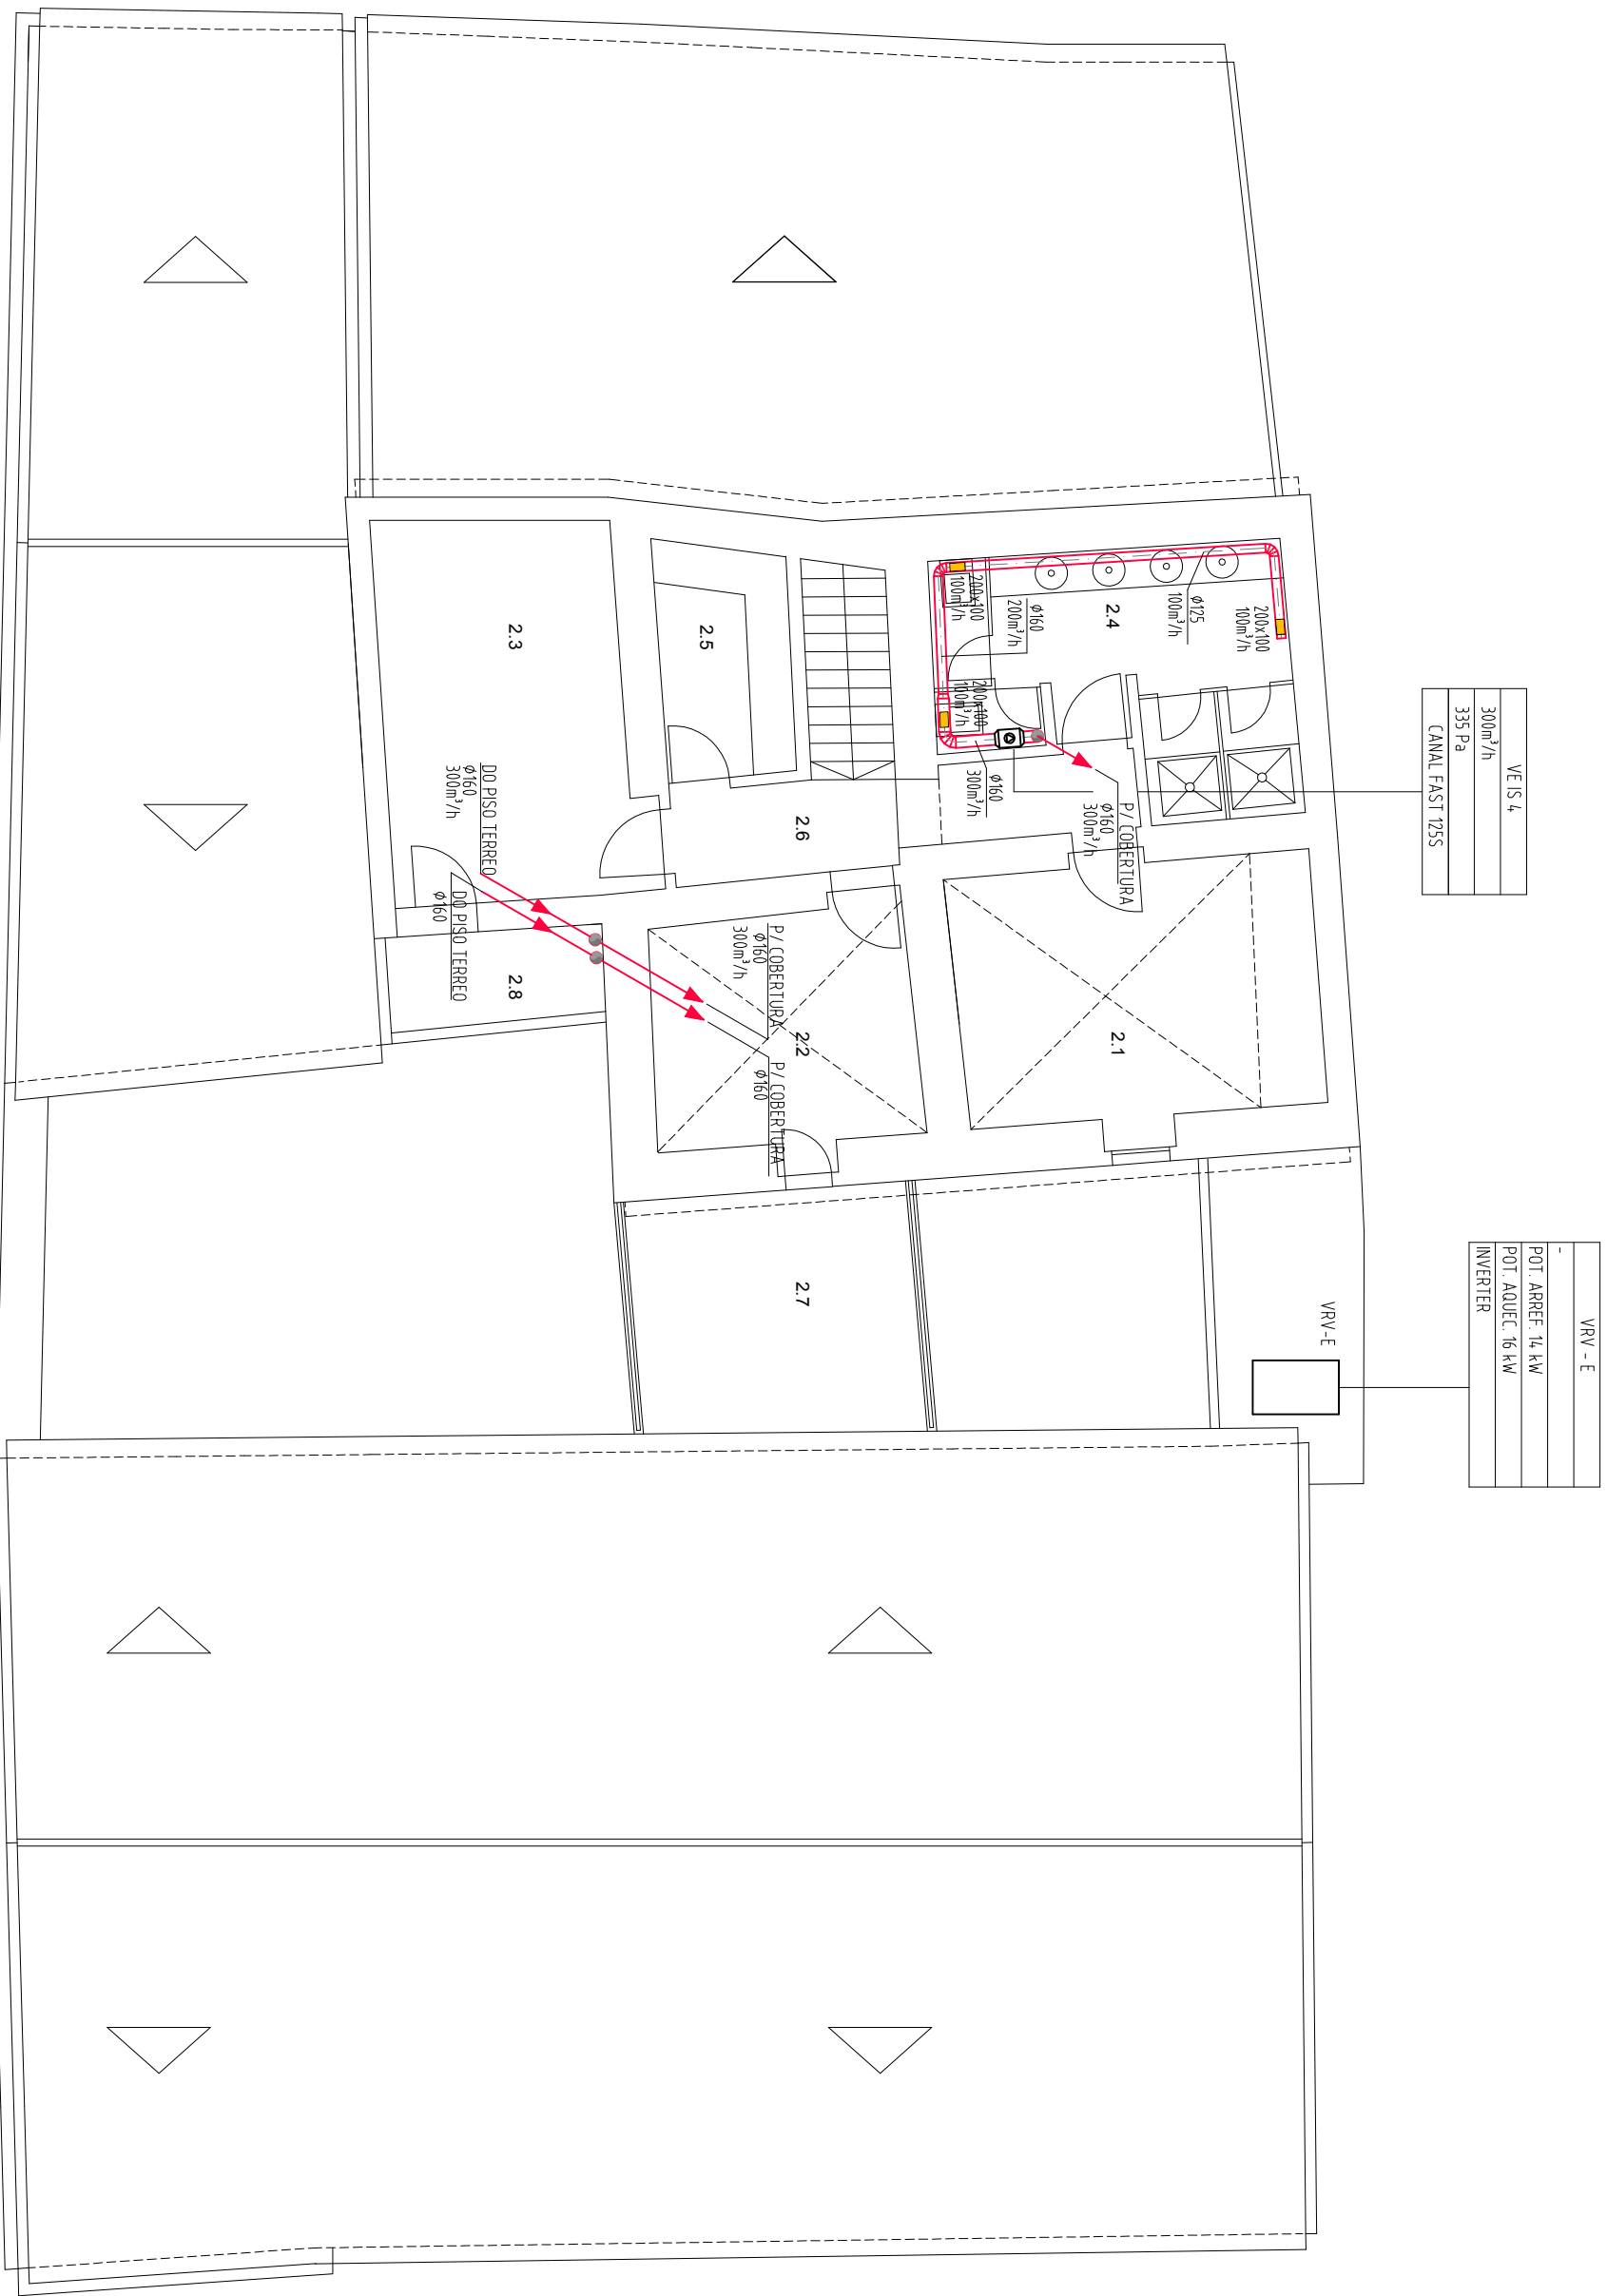

1º PISO

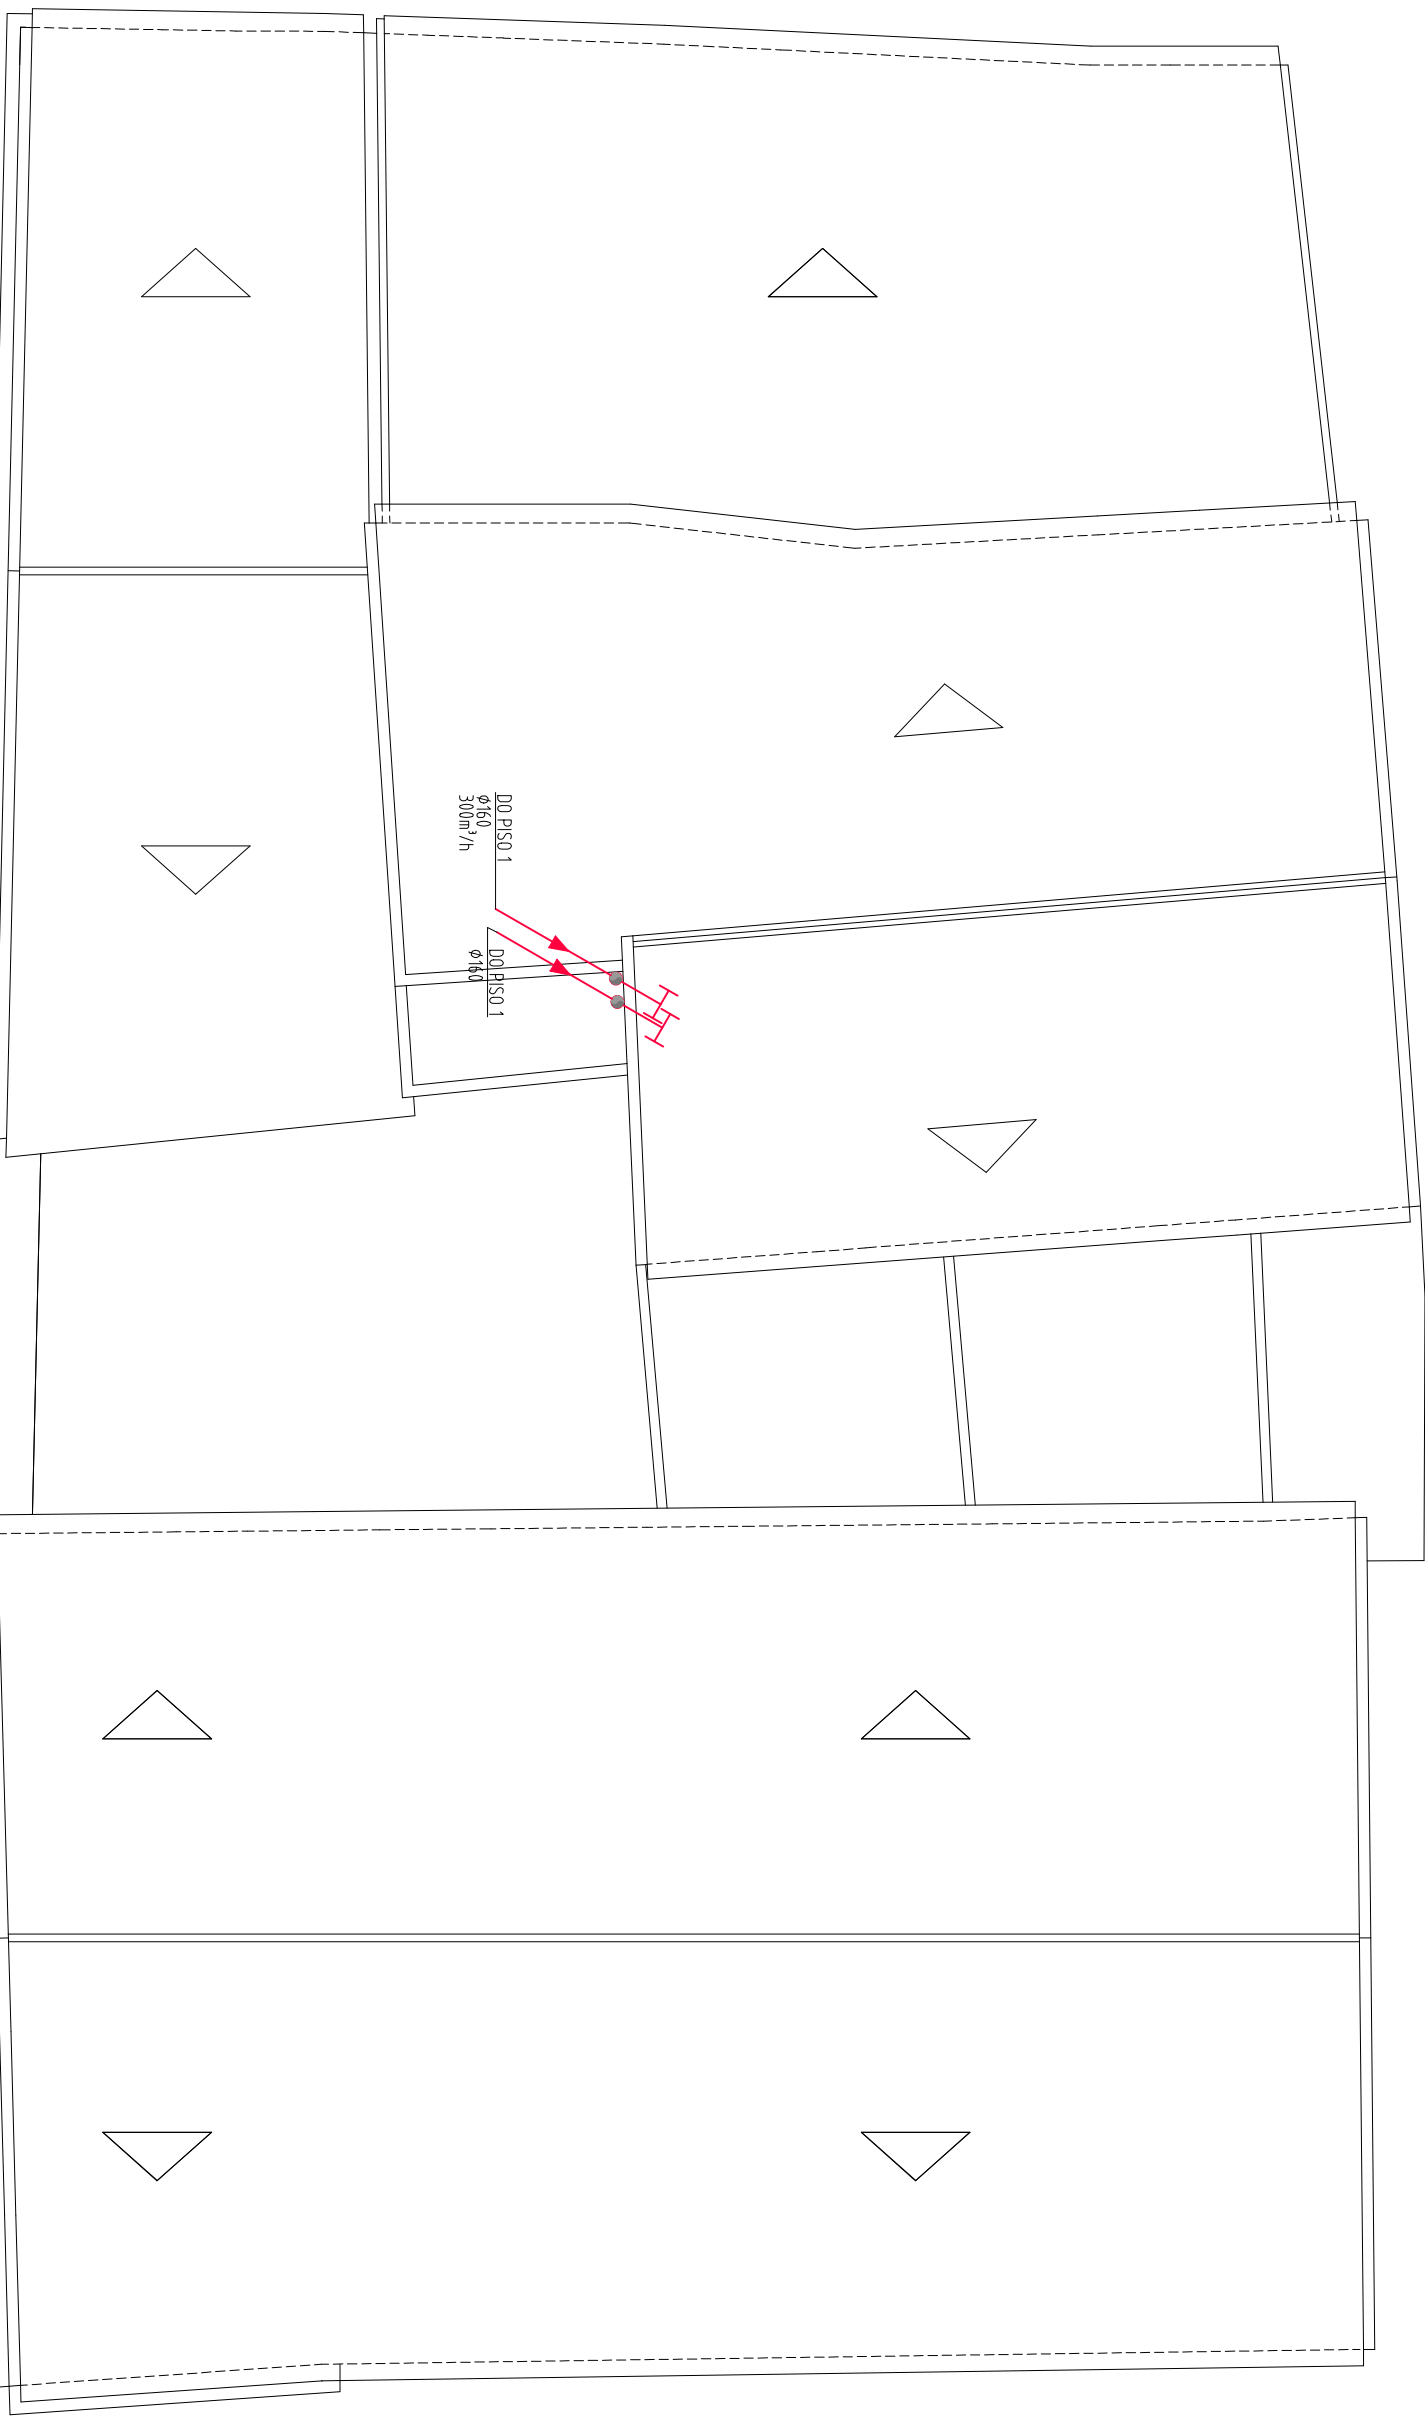

COBERTURAS

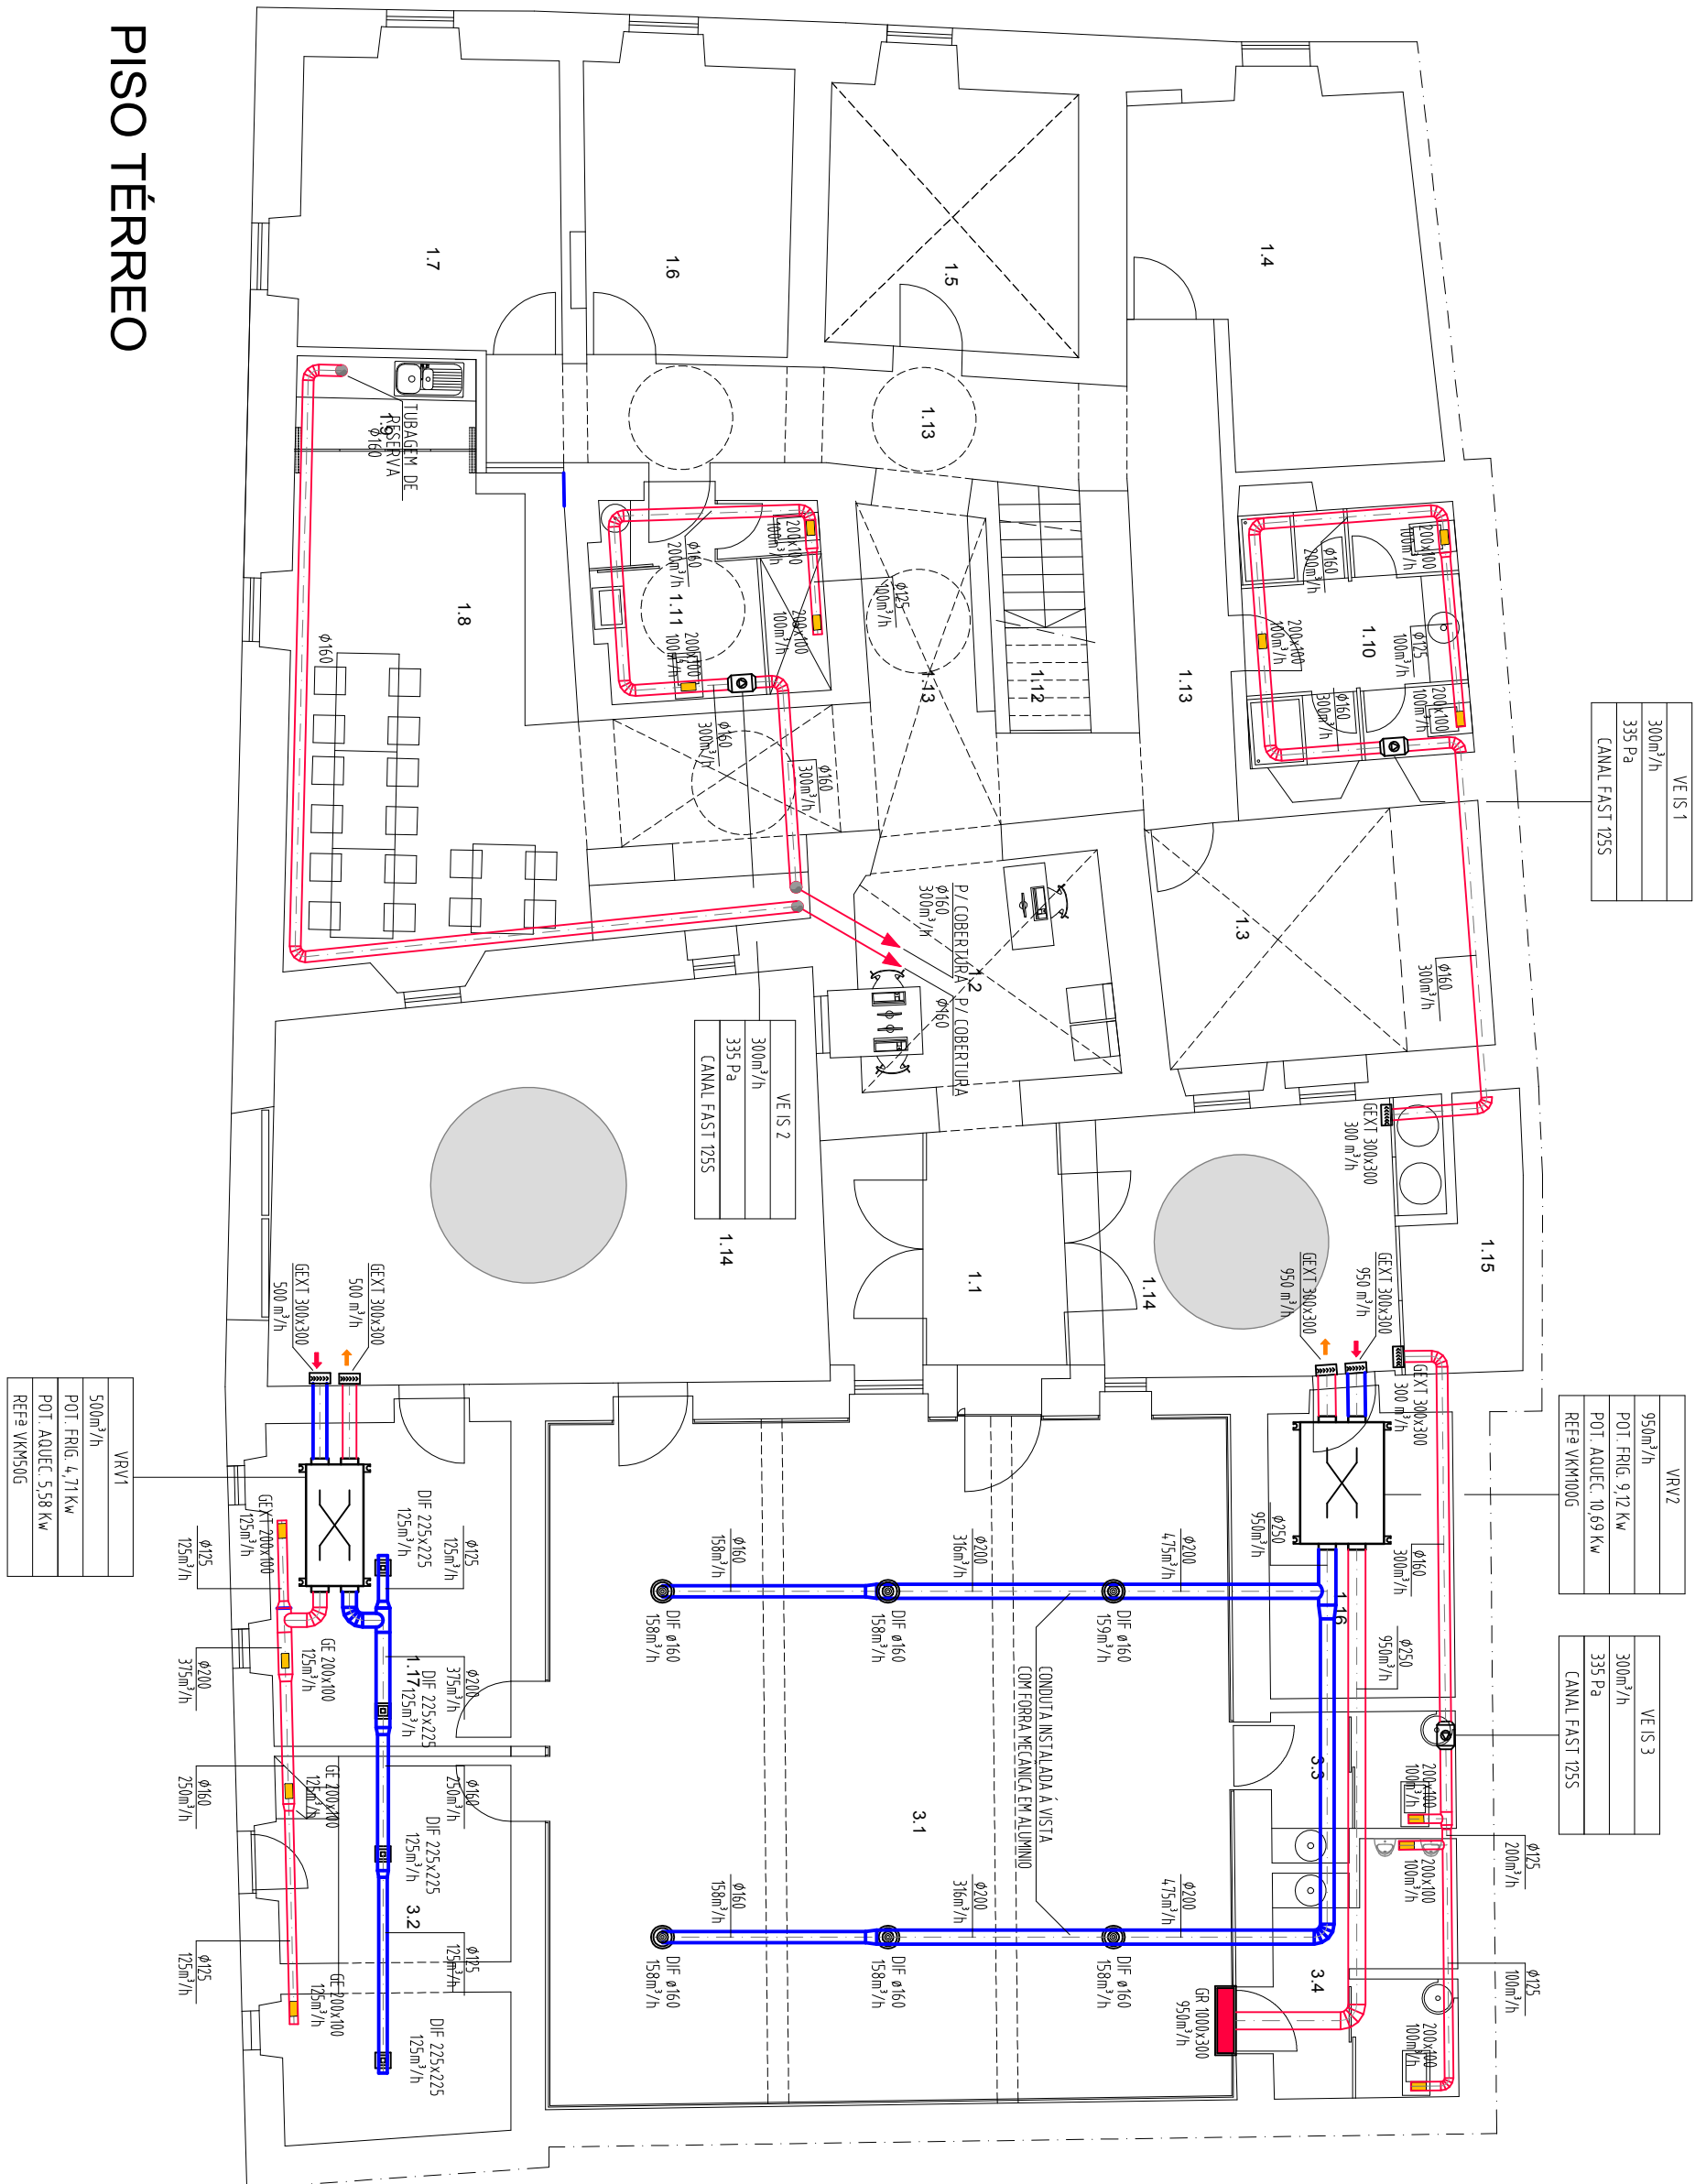

PISO TÉRREO

- MATERIAS DAS TUBAGENS**
- CONDUTAS DE INSULFAÇÃO (AR TRATADO), CHAPA FERRO GALVANIZADO SEGUNDO AS NORMAS SIA/CNA (A)
 - CONDUTAS DE EXTRAÇÃO, CHAPA FERRO GALVANIZADO SEGUNDO AS NORMAS SIA/CNA (B)
 - CONDUTAS DE EXTRAÇÃO PARA REQUEPERAÇÃO, CHAPA FERRO GALVANIZADO SEGUNDO AS NORMAS SIA/CNA (A)
 - (A) - ISOLADA TERMICAMENTE (LA DE ROCHA DE 30 mm)
 - (B) - NÃO ISOLADA

- SIMBOLOGIA:**
- VENTILADOR
 - UNIDADE DE VENTILAÇÃO COM REQUEPERAÇÃO E EXPANSÃO DIRECTA - VRV
 - DIFUSOR DE AR NOVO
 - GRELHA DE EXTRAÇÃO
 - GRELHA DE RETORNO
 - GRELHA DE EXTRAÇÃO EXTERIOR
 - CONDUITA DE EXTRAÇÃO
 - CONDUITA DE INSULFAÇÃO
 - VRV-E - UNIDADE EXTERIOR VRV

