

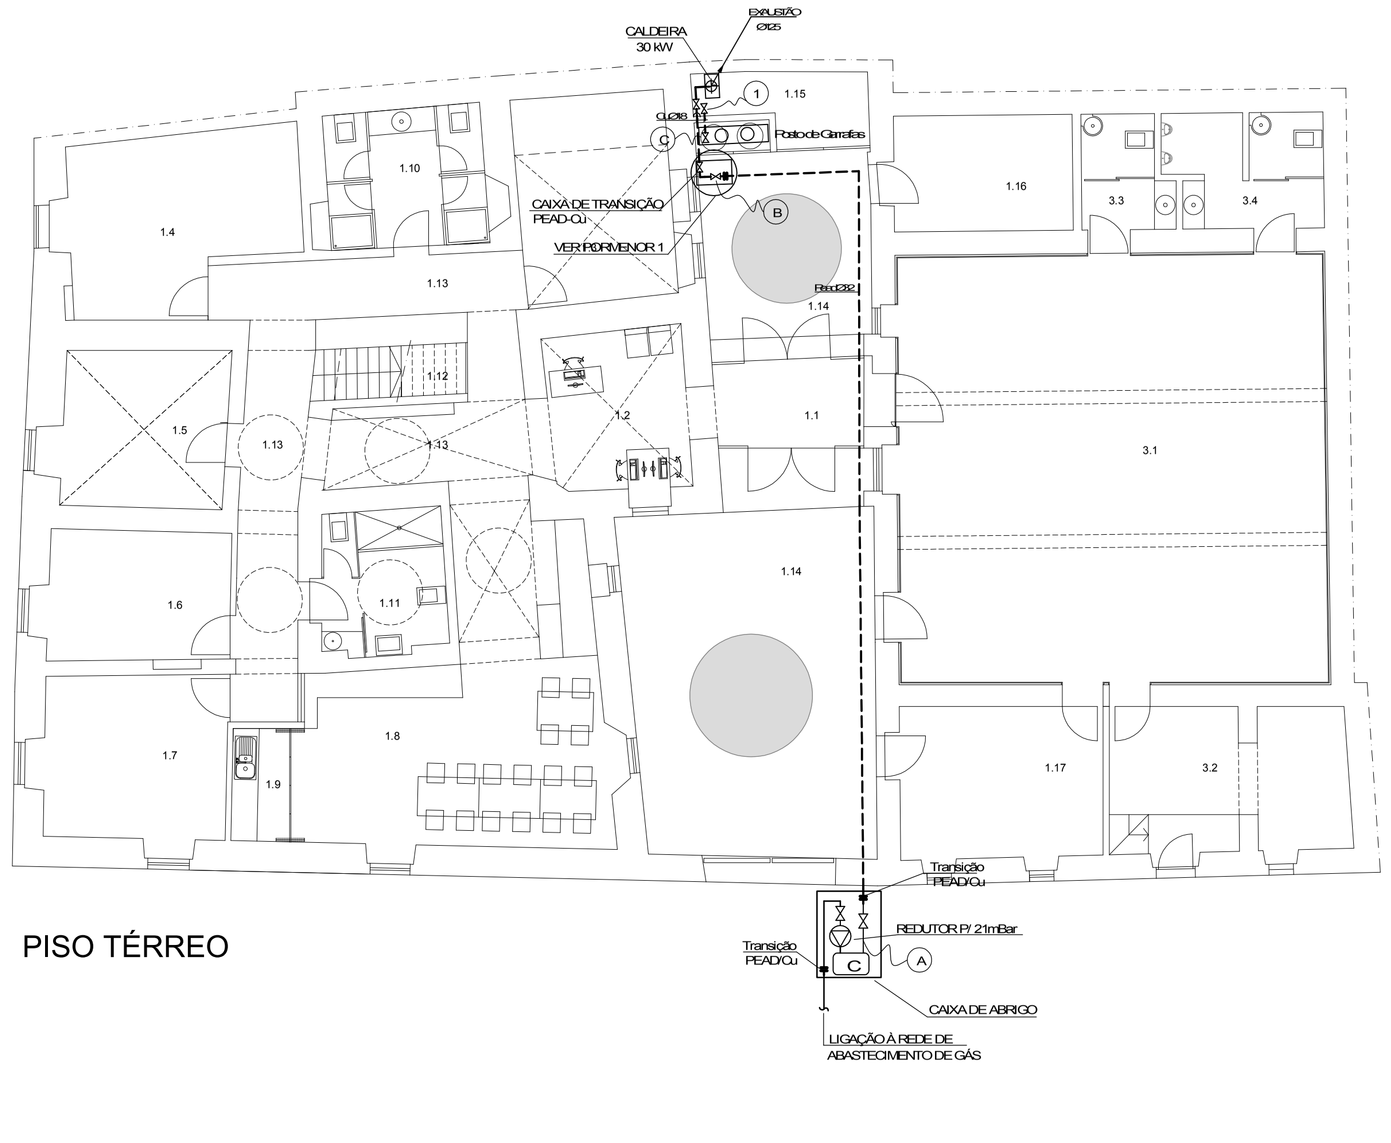


PISO TÉRREO

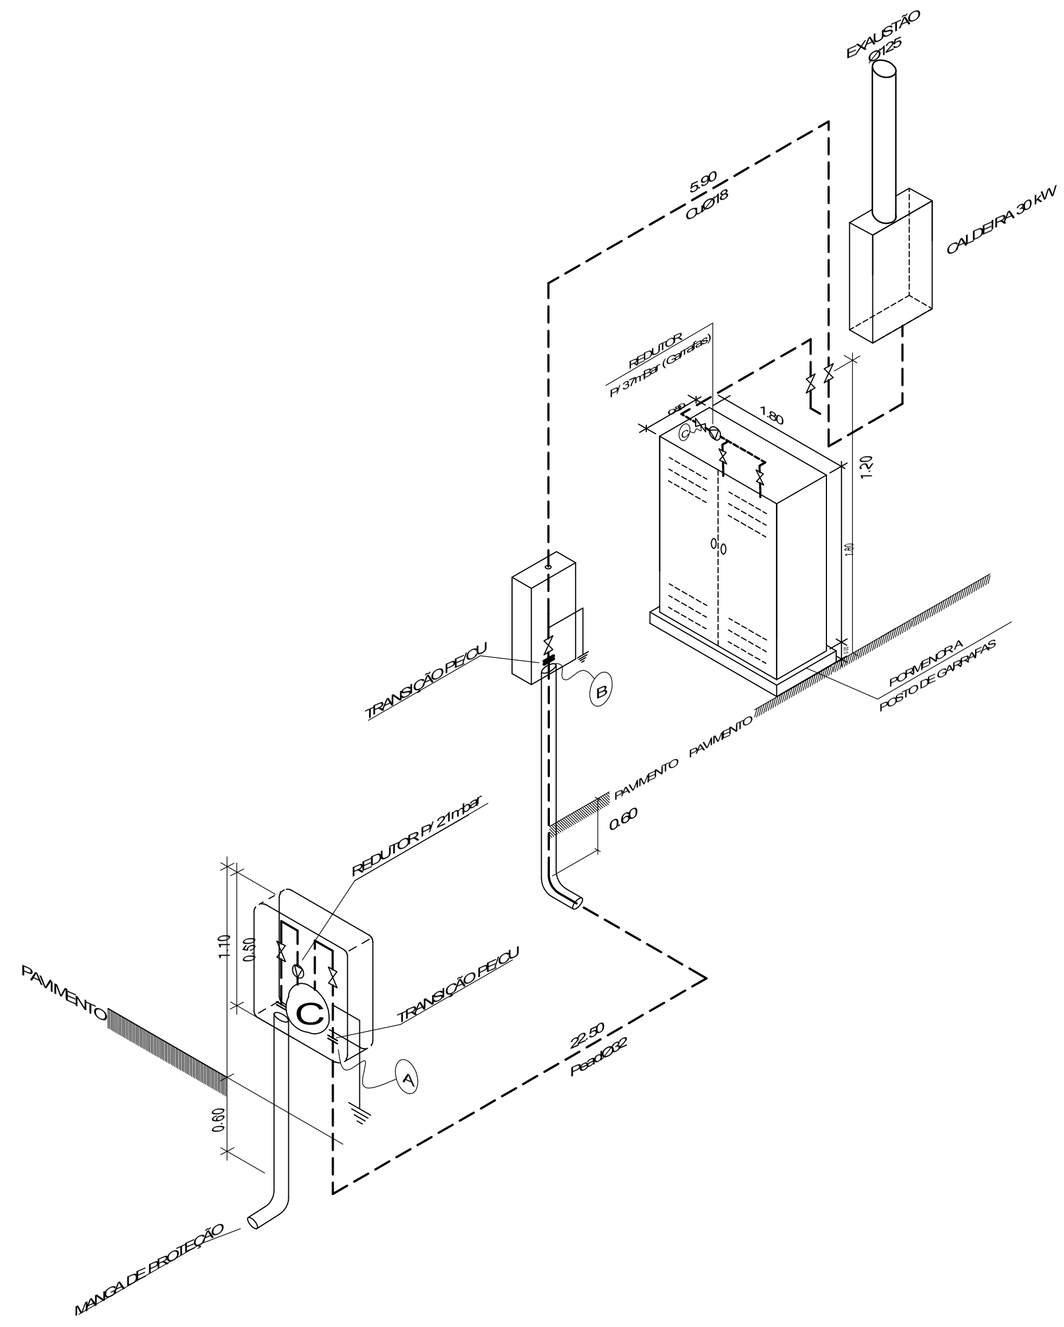

PORMENORES DE VALA

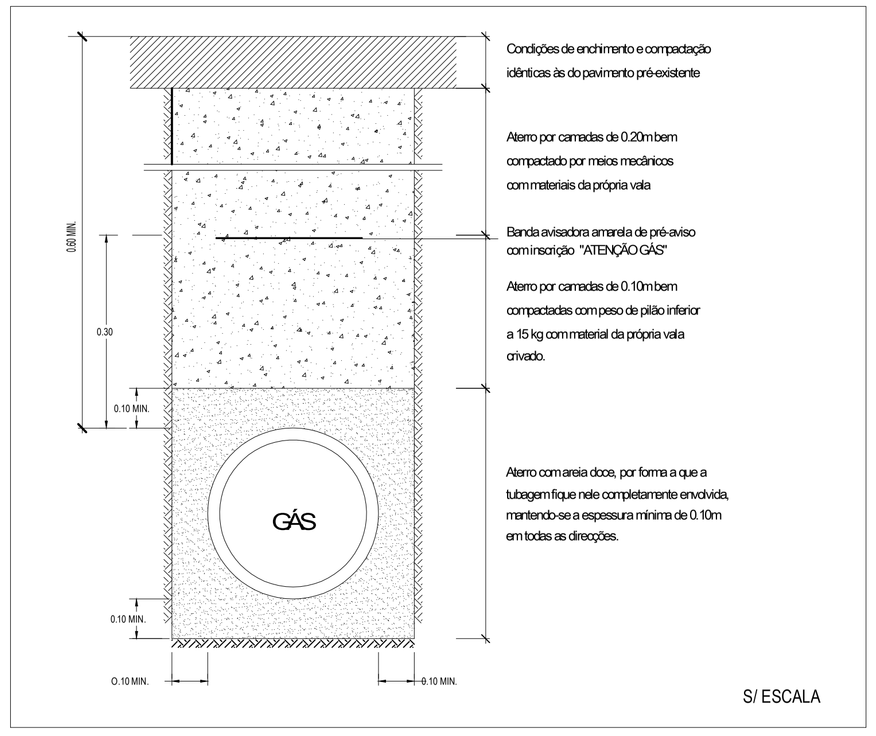

Condições de enchimento e compactação idênticas às do pavimento pré-existente

Aterro por camadas de 0.20m bem compactado por meios mecânicos com materiais da própria vala


Banda avisadora amarela de pré-aviso com inscrição "ATENÇÃO GÁS"

Aterro por camadas de 0.10m bem compactadas com peso de pilão inferior a 15 kg com material da própria vala crivado.

Aterro com areia doce, por forma a que a tubagem fique nele completamente envolvida, mantendo-se a espessura mínima de 0.10m em todas as direcções.

S/ ESCALA


CAIXA DE CORTE GERAL

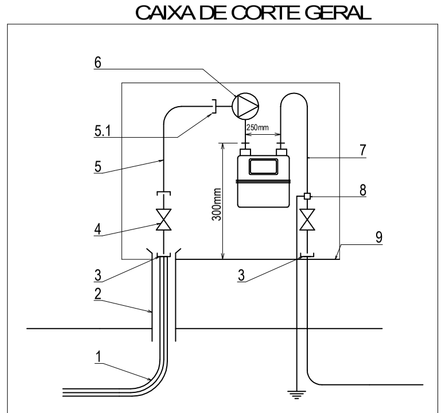


POS	DESCRICAO	OBSERVACOES
1	RAMAL DE EDIFICIO	PE SDR 11
2	BAINHA METALICA	
3	TRANSICAO PE/CU	COBRE REVESTIDO
4	VALVULA 1/4 DE VOLTA	JUNCAO ESFERROCONICA
5	CURVA DE LIGACAO	JUNCAO ESFERROCONICA
5.1	TAMPAO NA SAIDA DE 5	JUNCAO ESFERROCONICA
6	REDUTOR DE PRESSAO	B6 VSI
7	CURVA DE LIGACAO AO CONTADOR	
8	LIGACAO A TERRA	FIO CONDUTOR DE SECCAO ADEQUADA
9	CAIXA DE ENTRADA DE EDIFICIO	S300
10	CONTADOR	G4

* A RETIRAR AQUANDO DA MONTAGEM DO REDUTOR

PORMENOR DO POSTO DE GARRAFAS

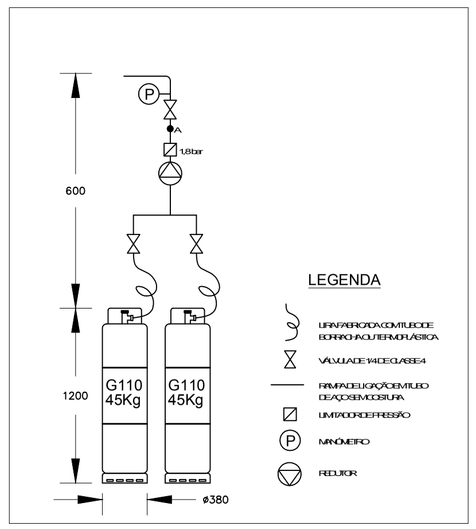


CAIXA DE ABRIGO REF.: S300

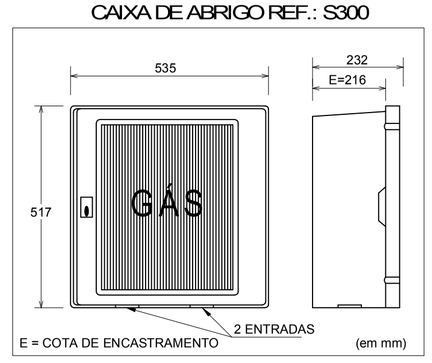

• EM CADA CONTADOR SERA VISIVEL A PALAVRA "GAS" NA TAMPA

CAIXA DE TRANSIÇÃO

PORMENOR 1

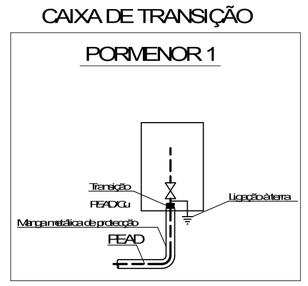

SIMBOLOGIA

- Tubagem á vista
- Tubagem embebida, encastrada ou enterrada.
- Inclinação da tubagem
- Manga ou ferra
- Coluna ascendente / descendente
- Contador de gás
- Válvula de esquadria
- Válvula de macho esférico
- Válvula de corte em linha
- Mudança de diametro(Ø) das tubagens
- Redutor de pressão sem segurança incorporada
- Fogão
- Esquentador

NOTA:

(1) - Instalação Provisória, enquanto não existe Gás Natural

progitape
Arquitectura. Planeamento. Engenharia

CÂMARA MUNICIPAL DE PORTEL
CENTRO INTERATIVO DO MONTADO - TURISMO NATURAL
RUA DO ÁLAMO Nº 41 E 43

REDE DE GÁS

PROJECTO EXECUÇÃO
JUNHO 2019

TRAÇADO DE TUBAGEM, ISOMETRICA E PORMENORES
PLANTA PISO TÉRREO

escala: 1/100
desenho nº: 52_2013_GAS_01
substitui/substituido data:

projectista: ENGº. LUIS COSTA
desenhador: Paulo Santos
ref. projecto / ficheiro: 52_2013_GAS_01.dwg