


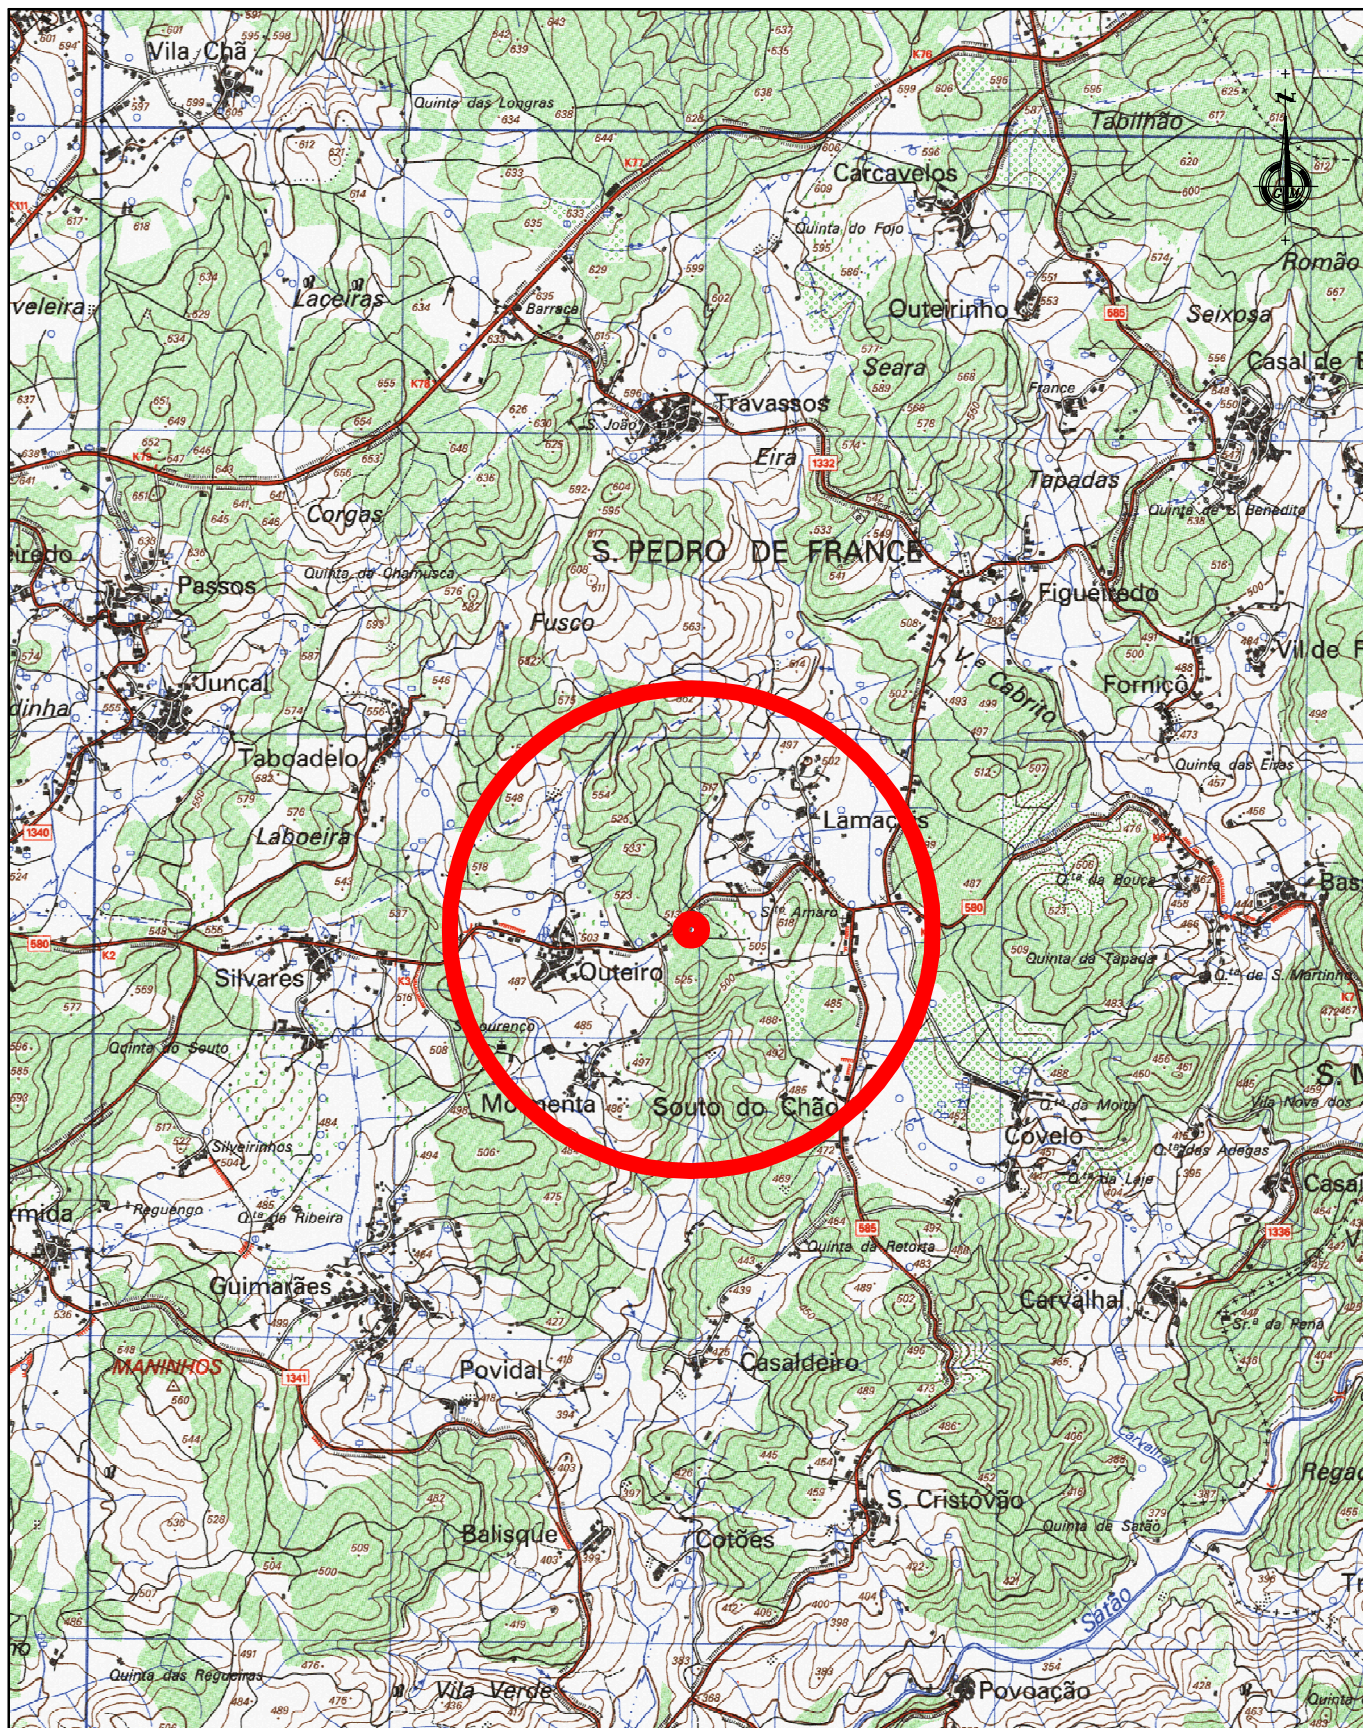

**ÁGUAS
DE VISEU**

SERVIÇOS MUNICIPALIZADOS
DE ÁGUA E SANEAMENTO
DE VISEU

REQUALIFICAÇÃO DOS RESERVATÓRIOS EXISTENTES – FASE II

PLANTA DE LOCALIZAÇÃO RESERVATÓRIO DE OUTEIRO

O ENG. DIRECTOR-DELEGADO

PROJETO Nº:65–2017

PROJ:

TOP:

CAD:65-2017-Realizacao_reservatorios_existentes_fase2

DES:

DATA: 11/2017

OBS :

ESCALA (S):

H= 1/25000

V= 1/25000

01.03