


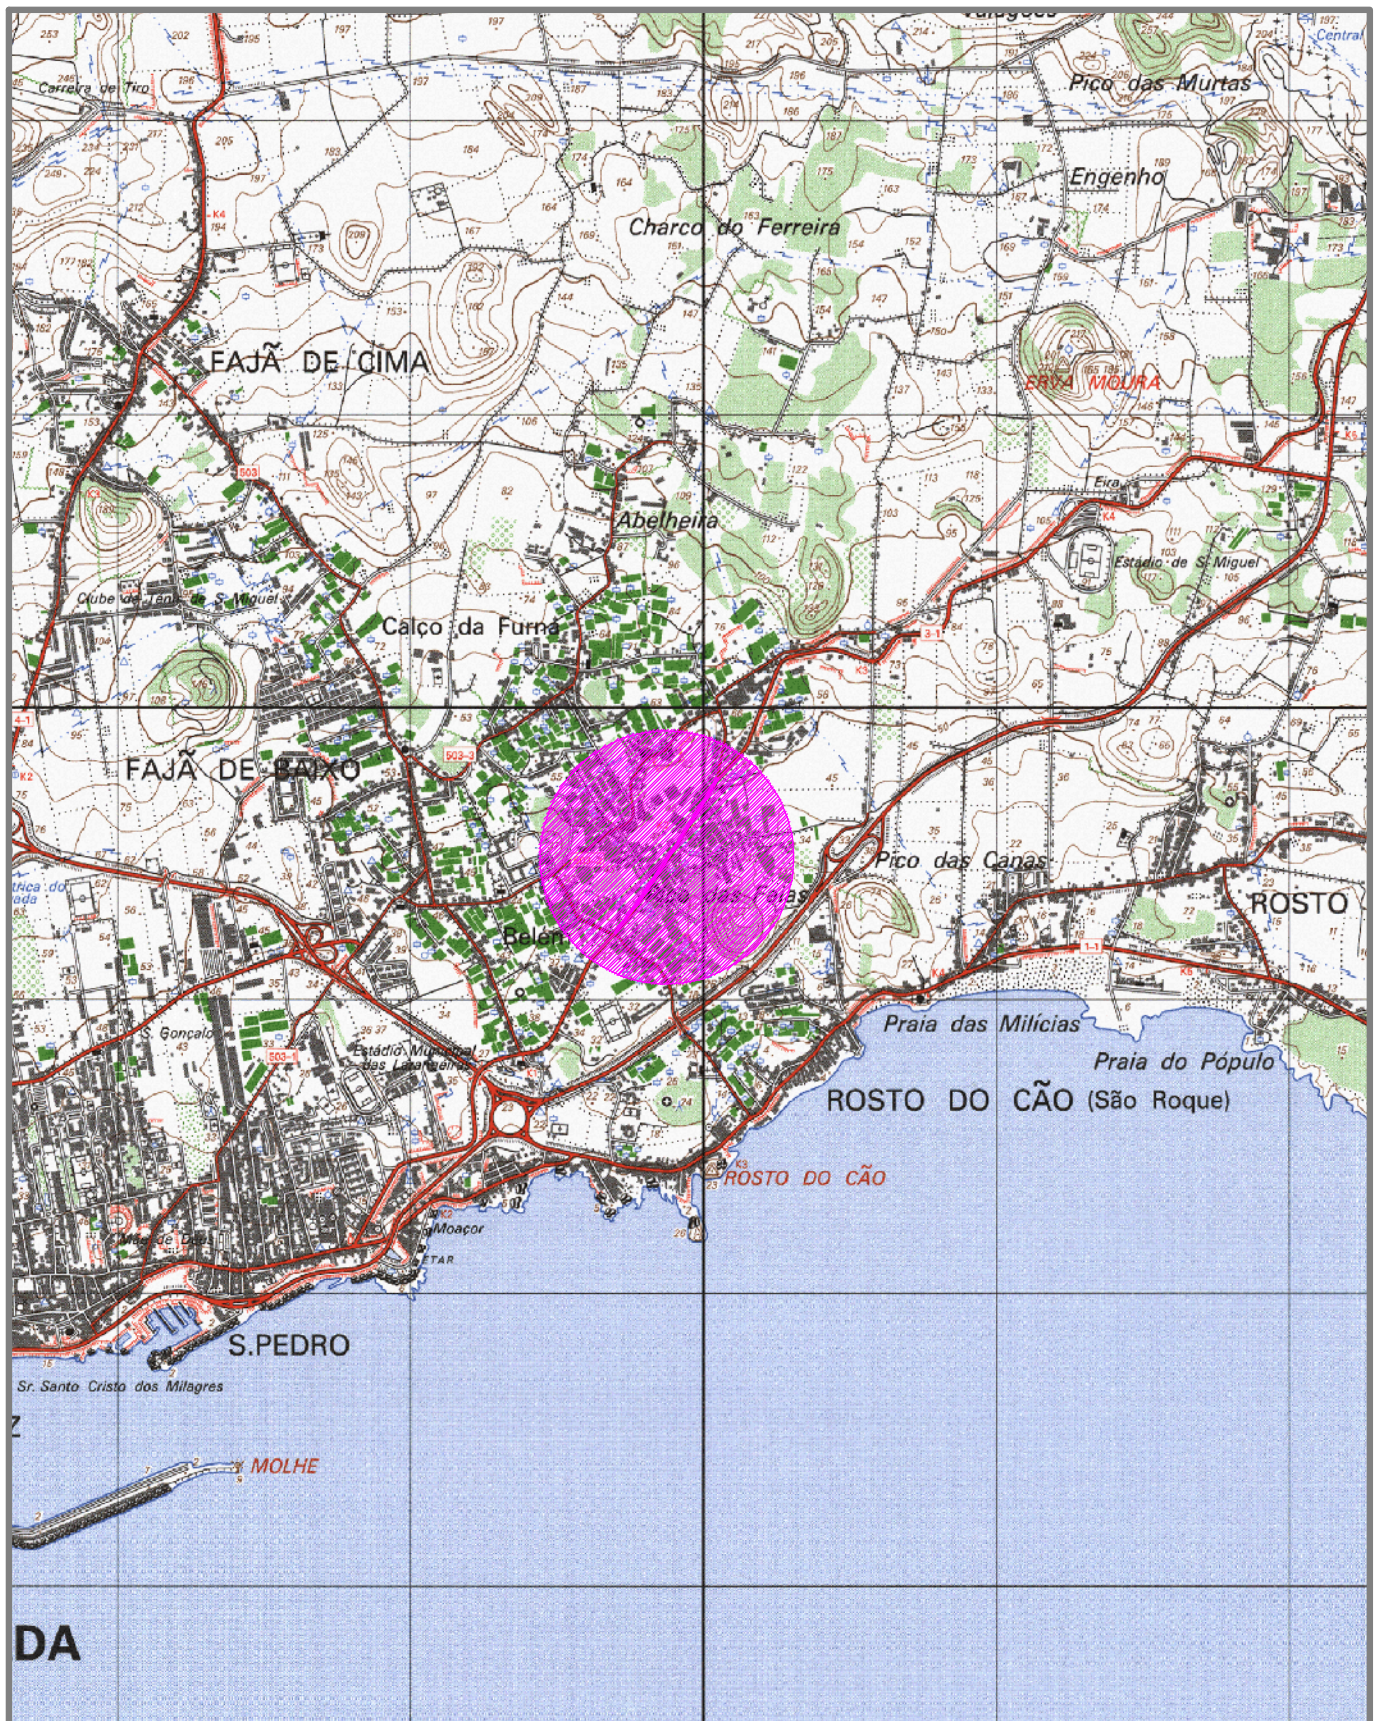

PROJ.		Escalas 1:25000
DES.	J PAULO Mar - 19	
TOP.		
COP.		
VER.		

DESENHO N°	01
SUBSTITUI:	
SUBSTITUIDO POR:	

Município de Ponta Delgada

SMAS

Serviços Municipalizados de Água e Saneamento

Obra 07/00-Substituição das condutas adutoras de Ponta Delgada
16ª Fase CPC dos Remédios ao Reservatório da Arquinha
(do perfil 1192 ao perfil 1252)

PLANTA DE LOCALIZAÇÃO