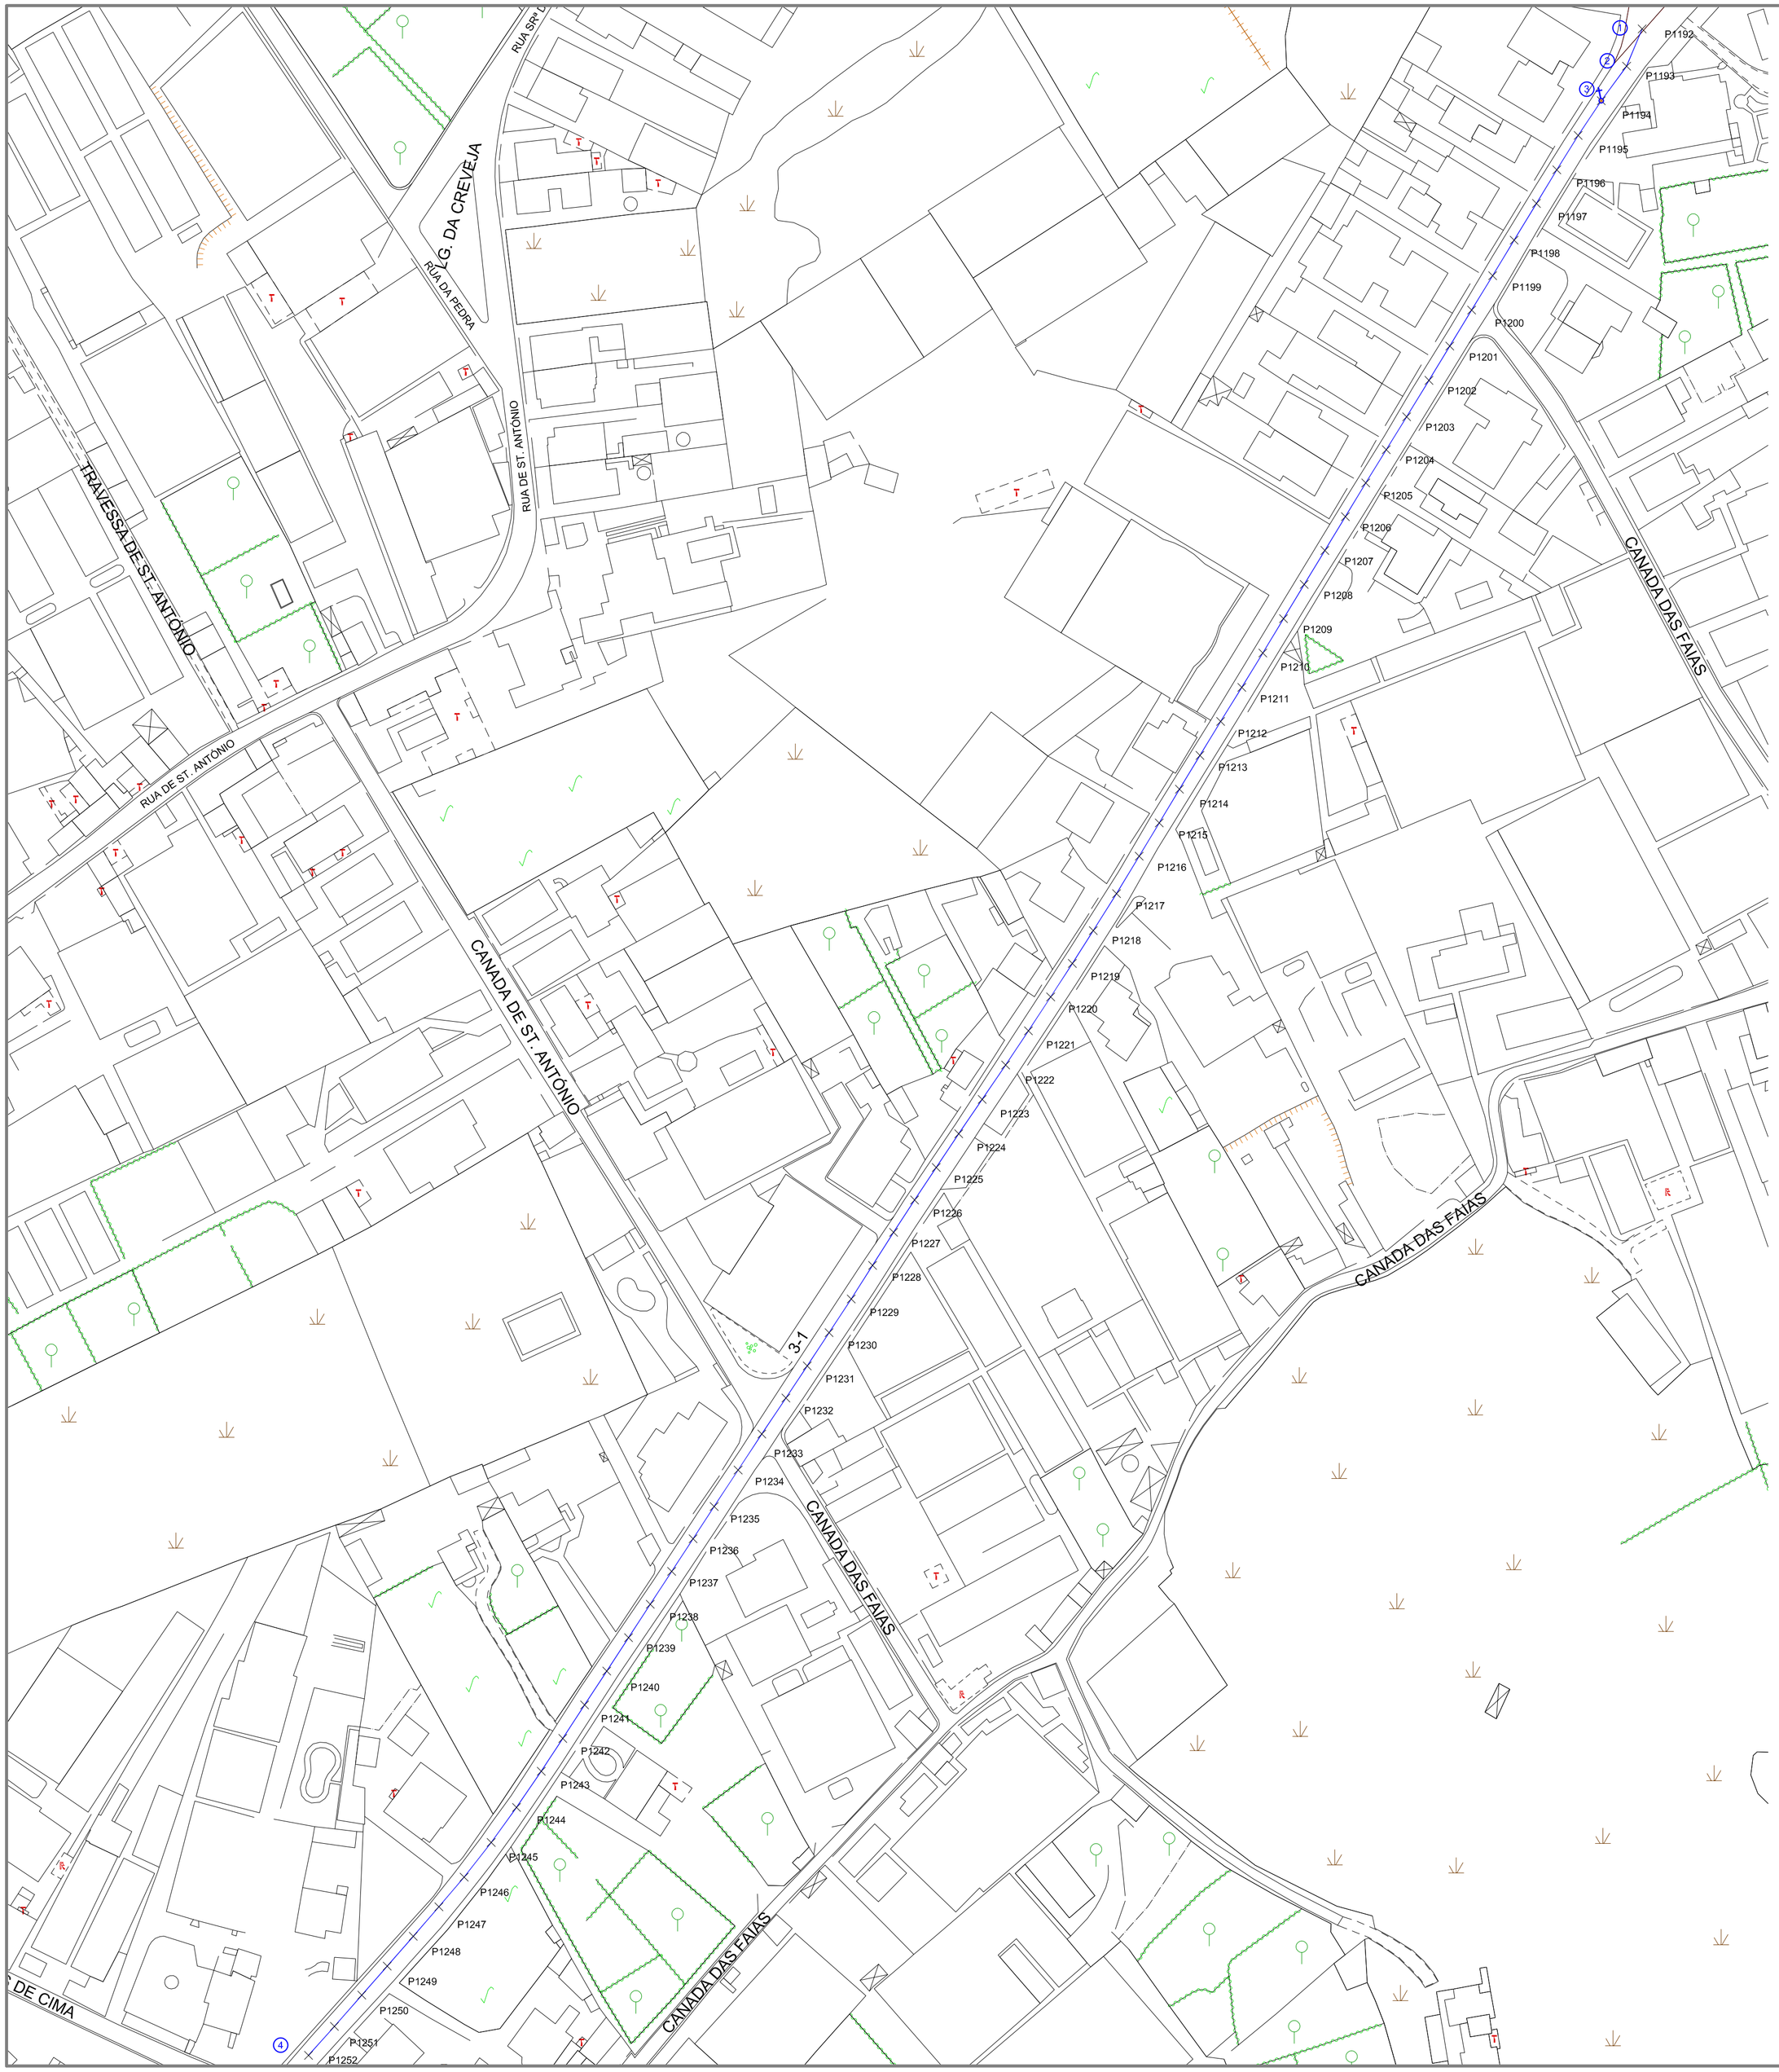

PROJ.			Escalas
DES.	ZP Mar-19		1:1000
TOP.			
COP.			
VER.			
DESENHO Nº	02		
SUBSTITUI			

Municipio de Ponta Delgada
SMAS
Serviços Municipalizados de Água e Saneamento

Obra 07/00-Substituição das condutas adutoras de Ponta Delgada
16ª Fase CPC dos Remédios ao Reservatório da Arquinha
(do perfil 1192 ao perfil 1252)

PLANTA