


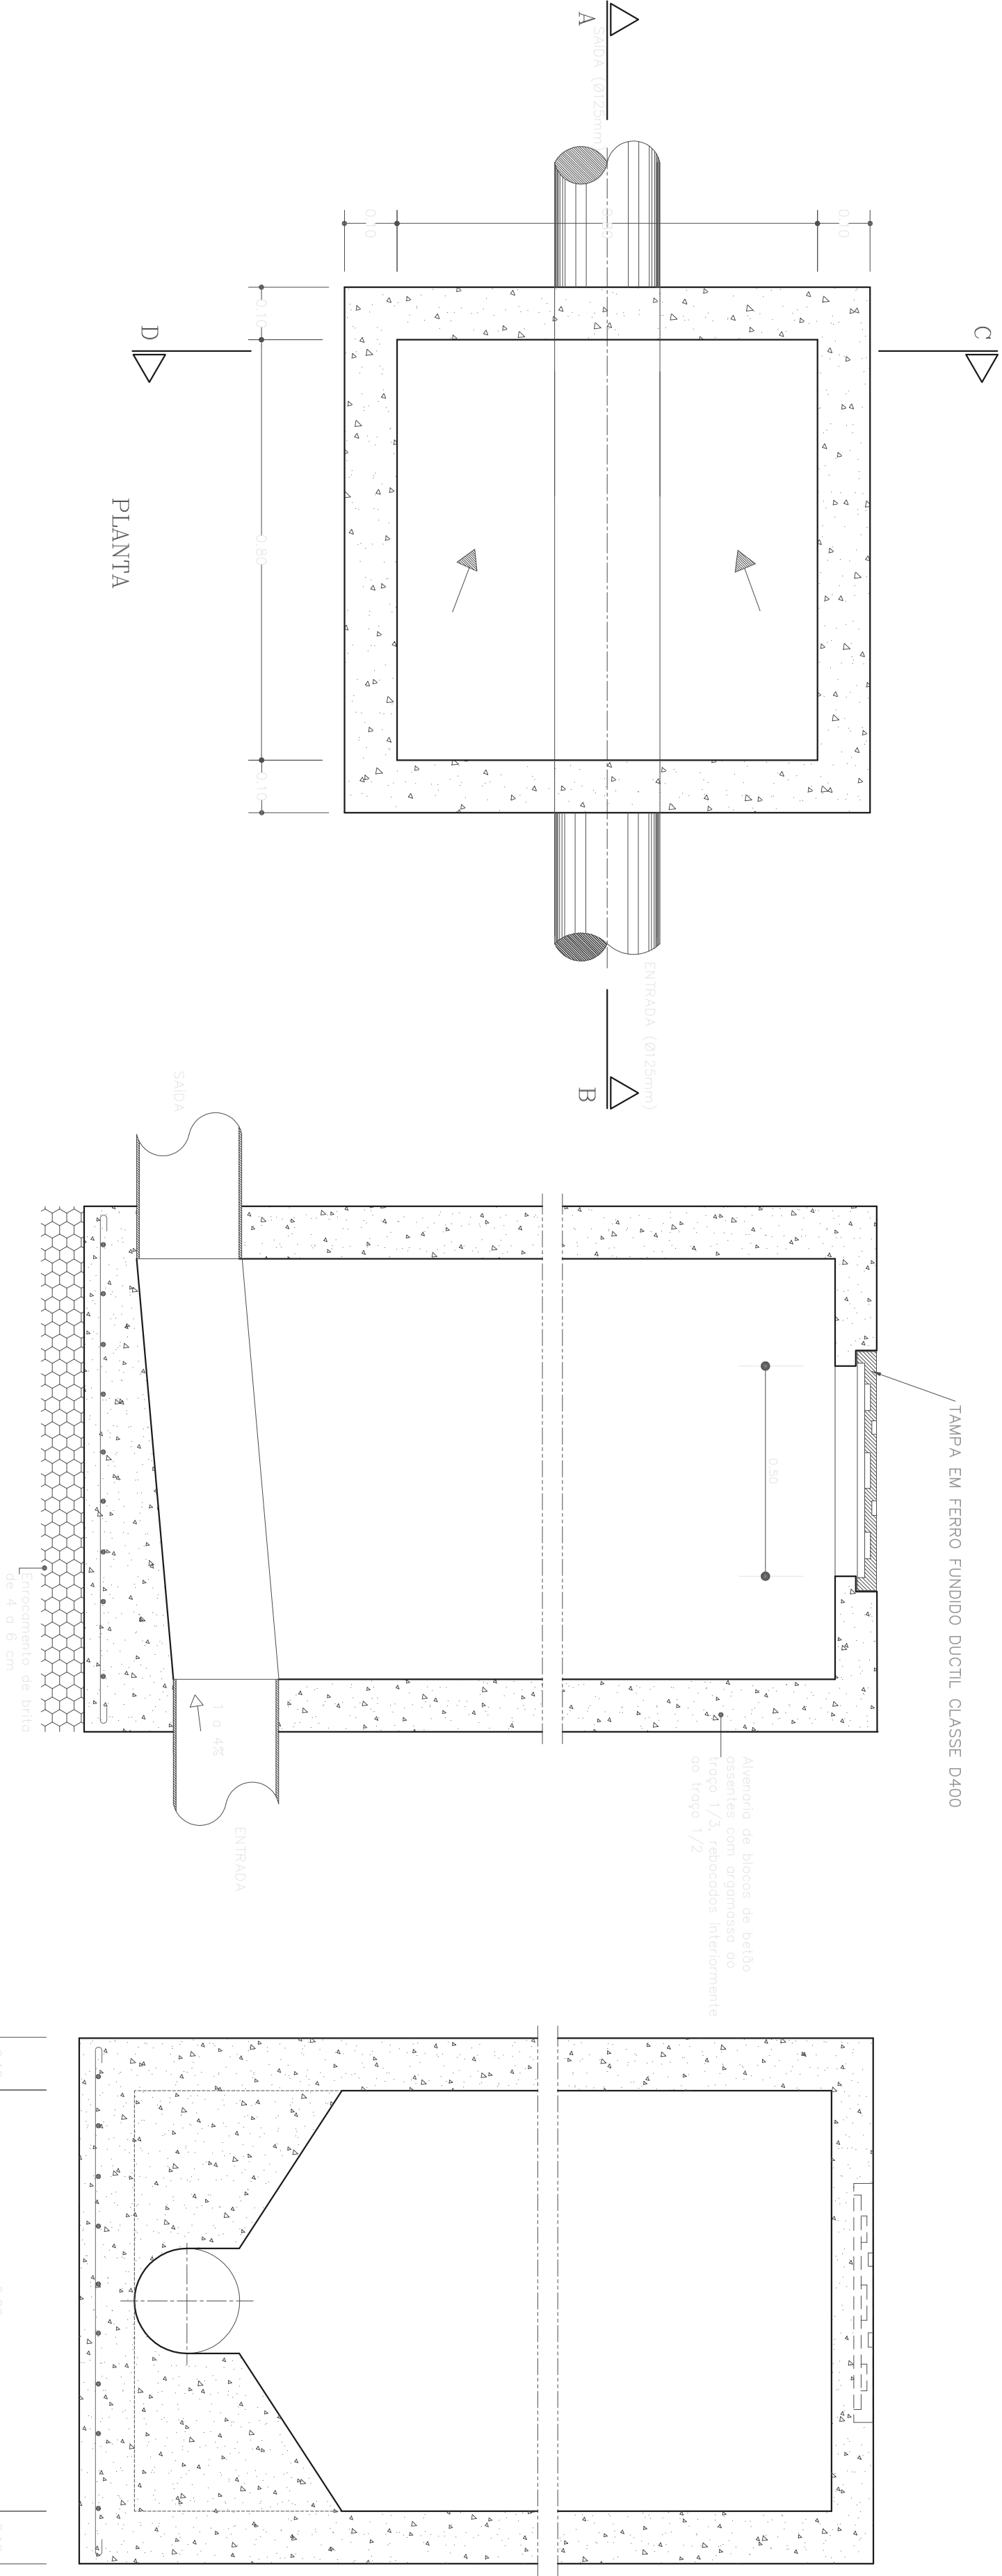

PROJ.		Escalas 1:10	Município de Ponta Delgada SWAS Serviços Municipalizados de Água e Saneamento
DES.	ZP Mar-19		
TOP.			
COP.			
VER.			

Obra 07/00-Substituição das condutas adutoras de Ponta Delgada	
--	--

REDE DE ÁGUAS RESIDUAIS DOMÉSTICAS
CAIXA DE RAMAL DOMICILIÁRIO