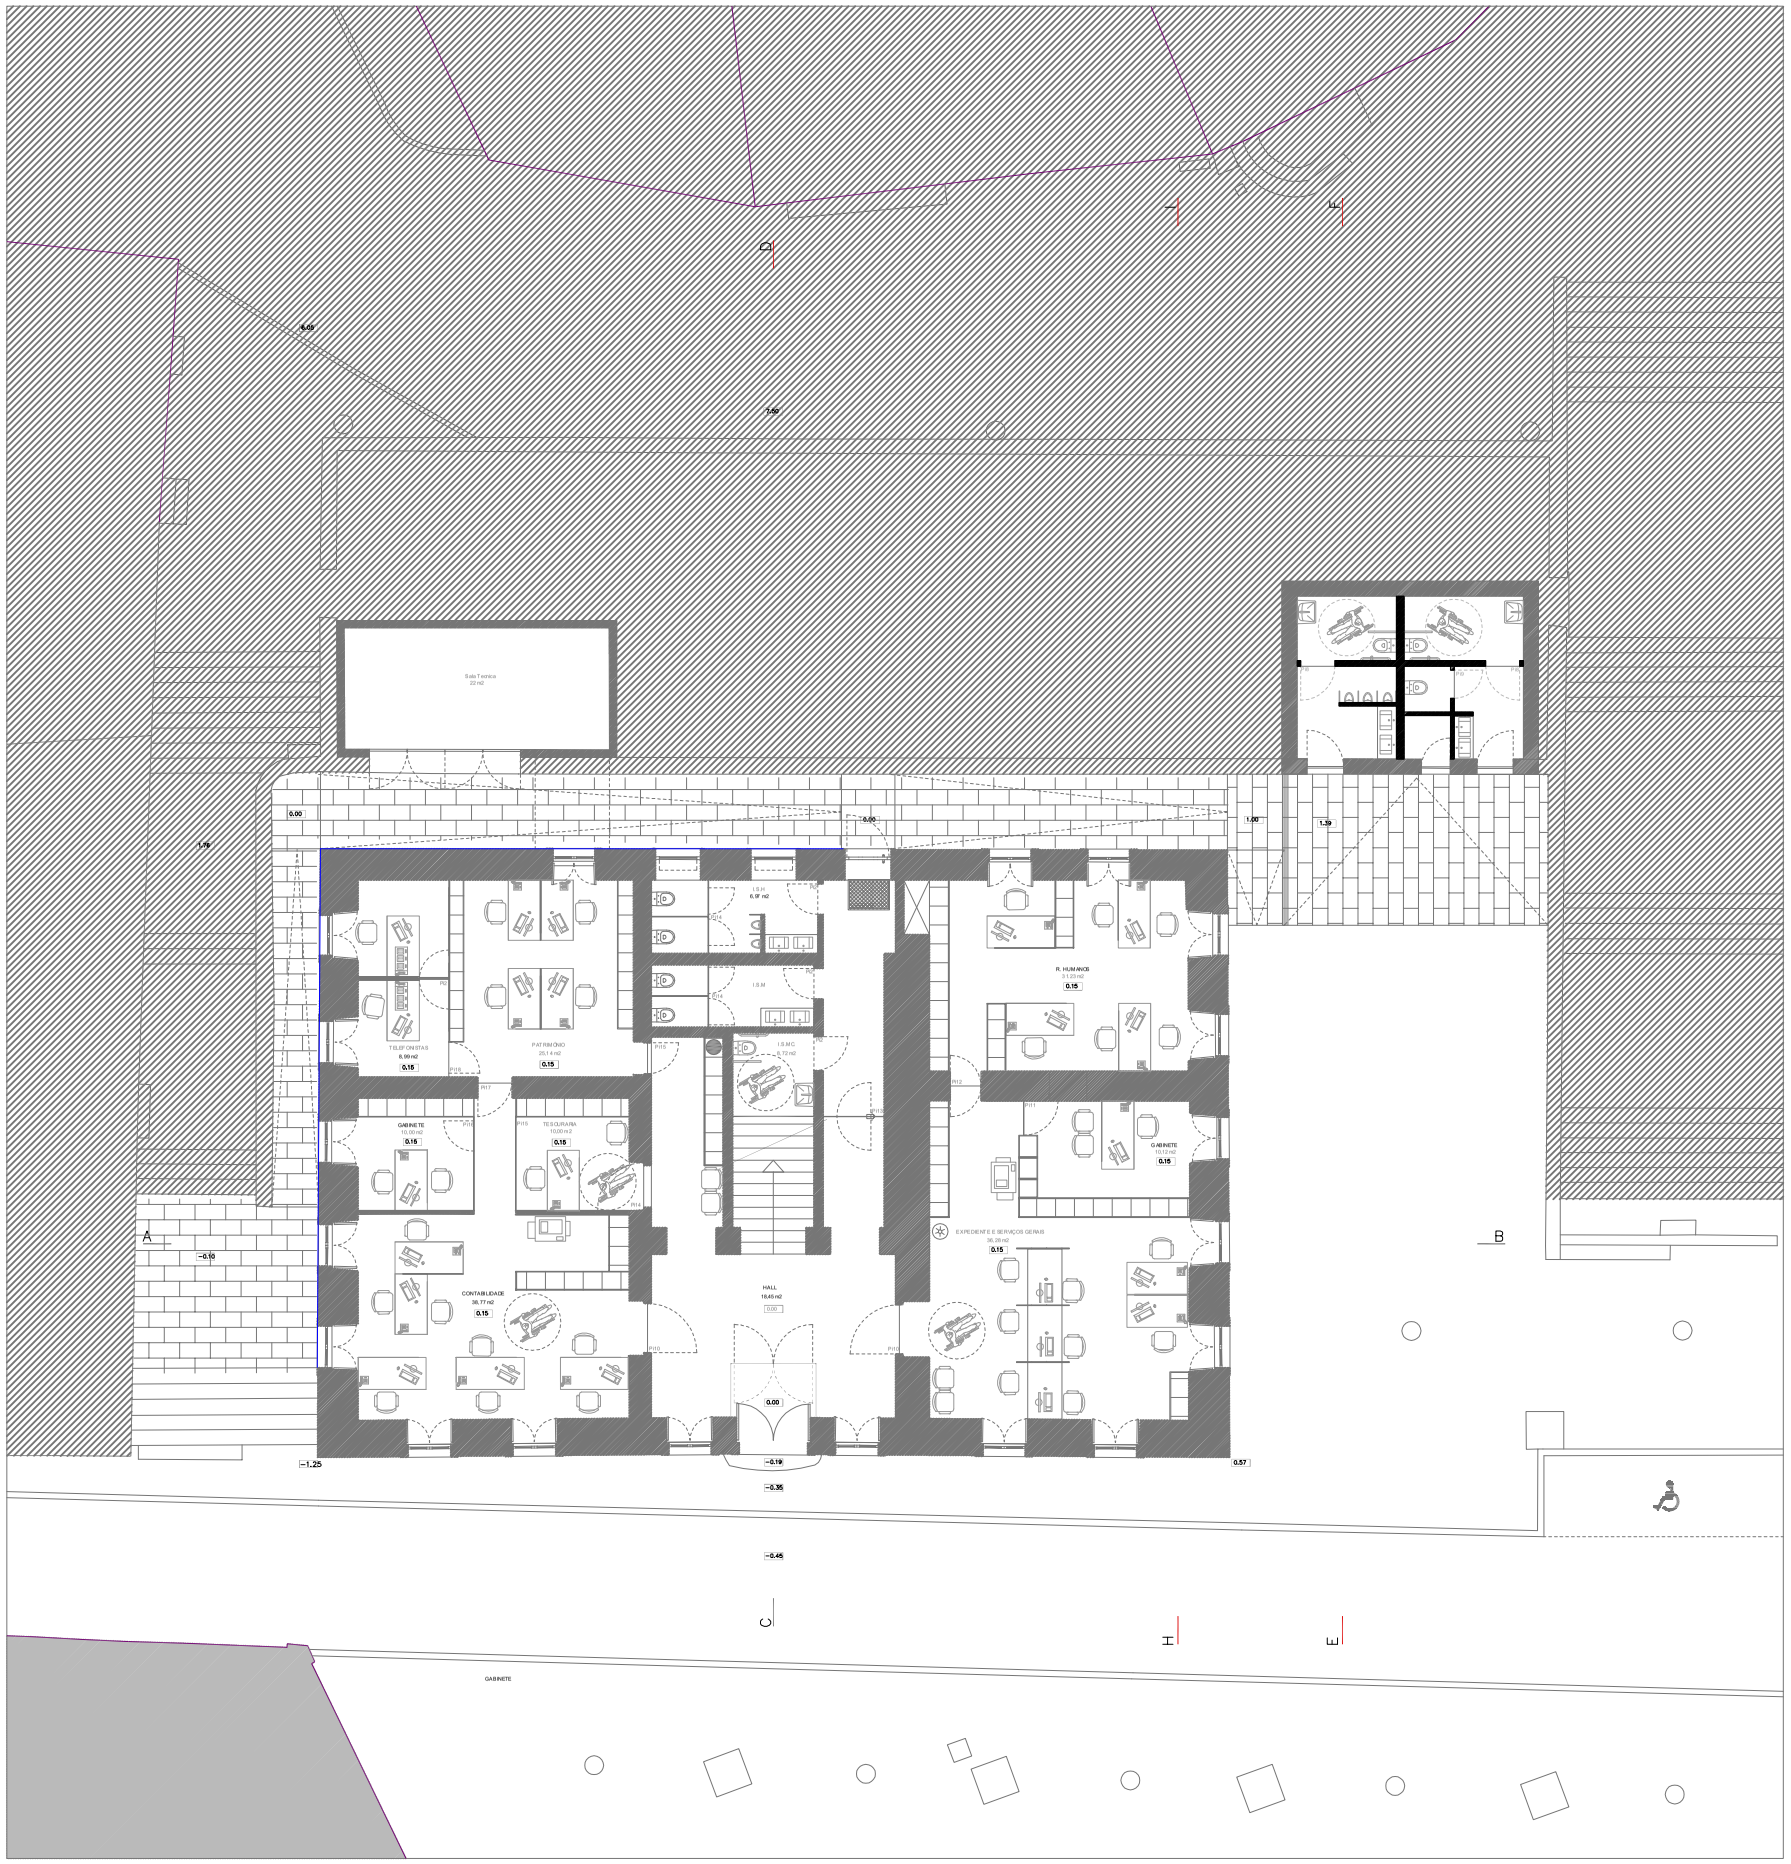

PLANTA DO RÉS DO CHÃO

Estabilização das fundações da parede exterior

Paredes de alvenaria até 2m de altura

CÂMARA MUNICIPAL DE VIMIOSO **Equipamentos/Edifícios Municipais** **WC Públicos e Envolvente aos Paços do Concelho**		Processo
		Fase: Projeto de execução
		Data: MARÇO 2020
		Escala: 1:100
Conteúdo: PLANTA DO RÉS DO CHÃO (Alvenarias)		Desenho nº
Coordenação	Arquitetura	02