


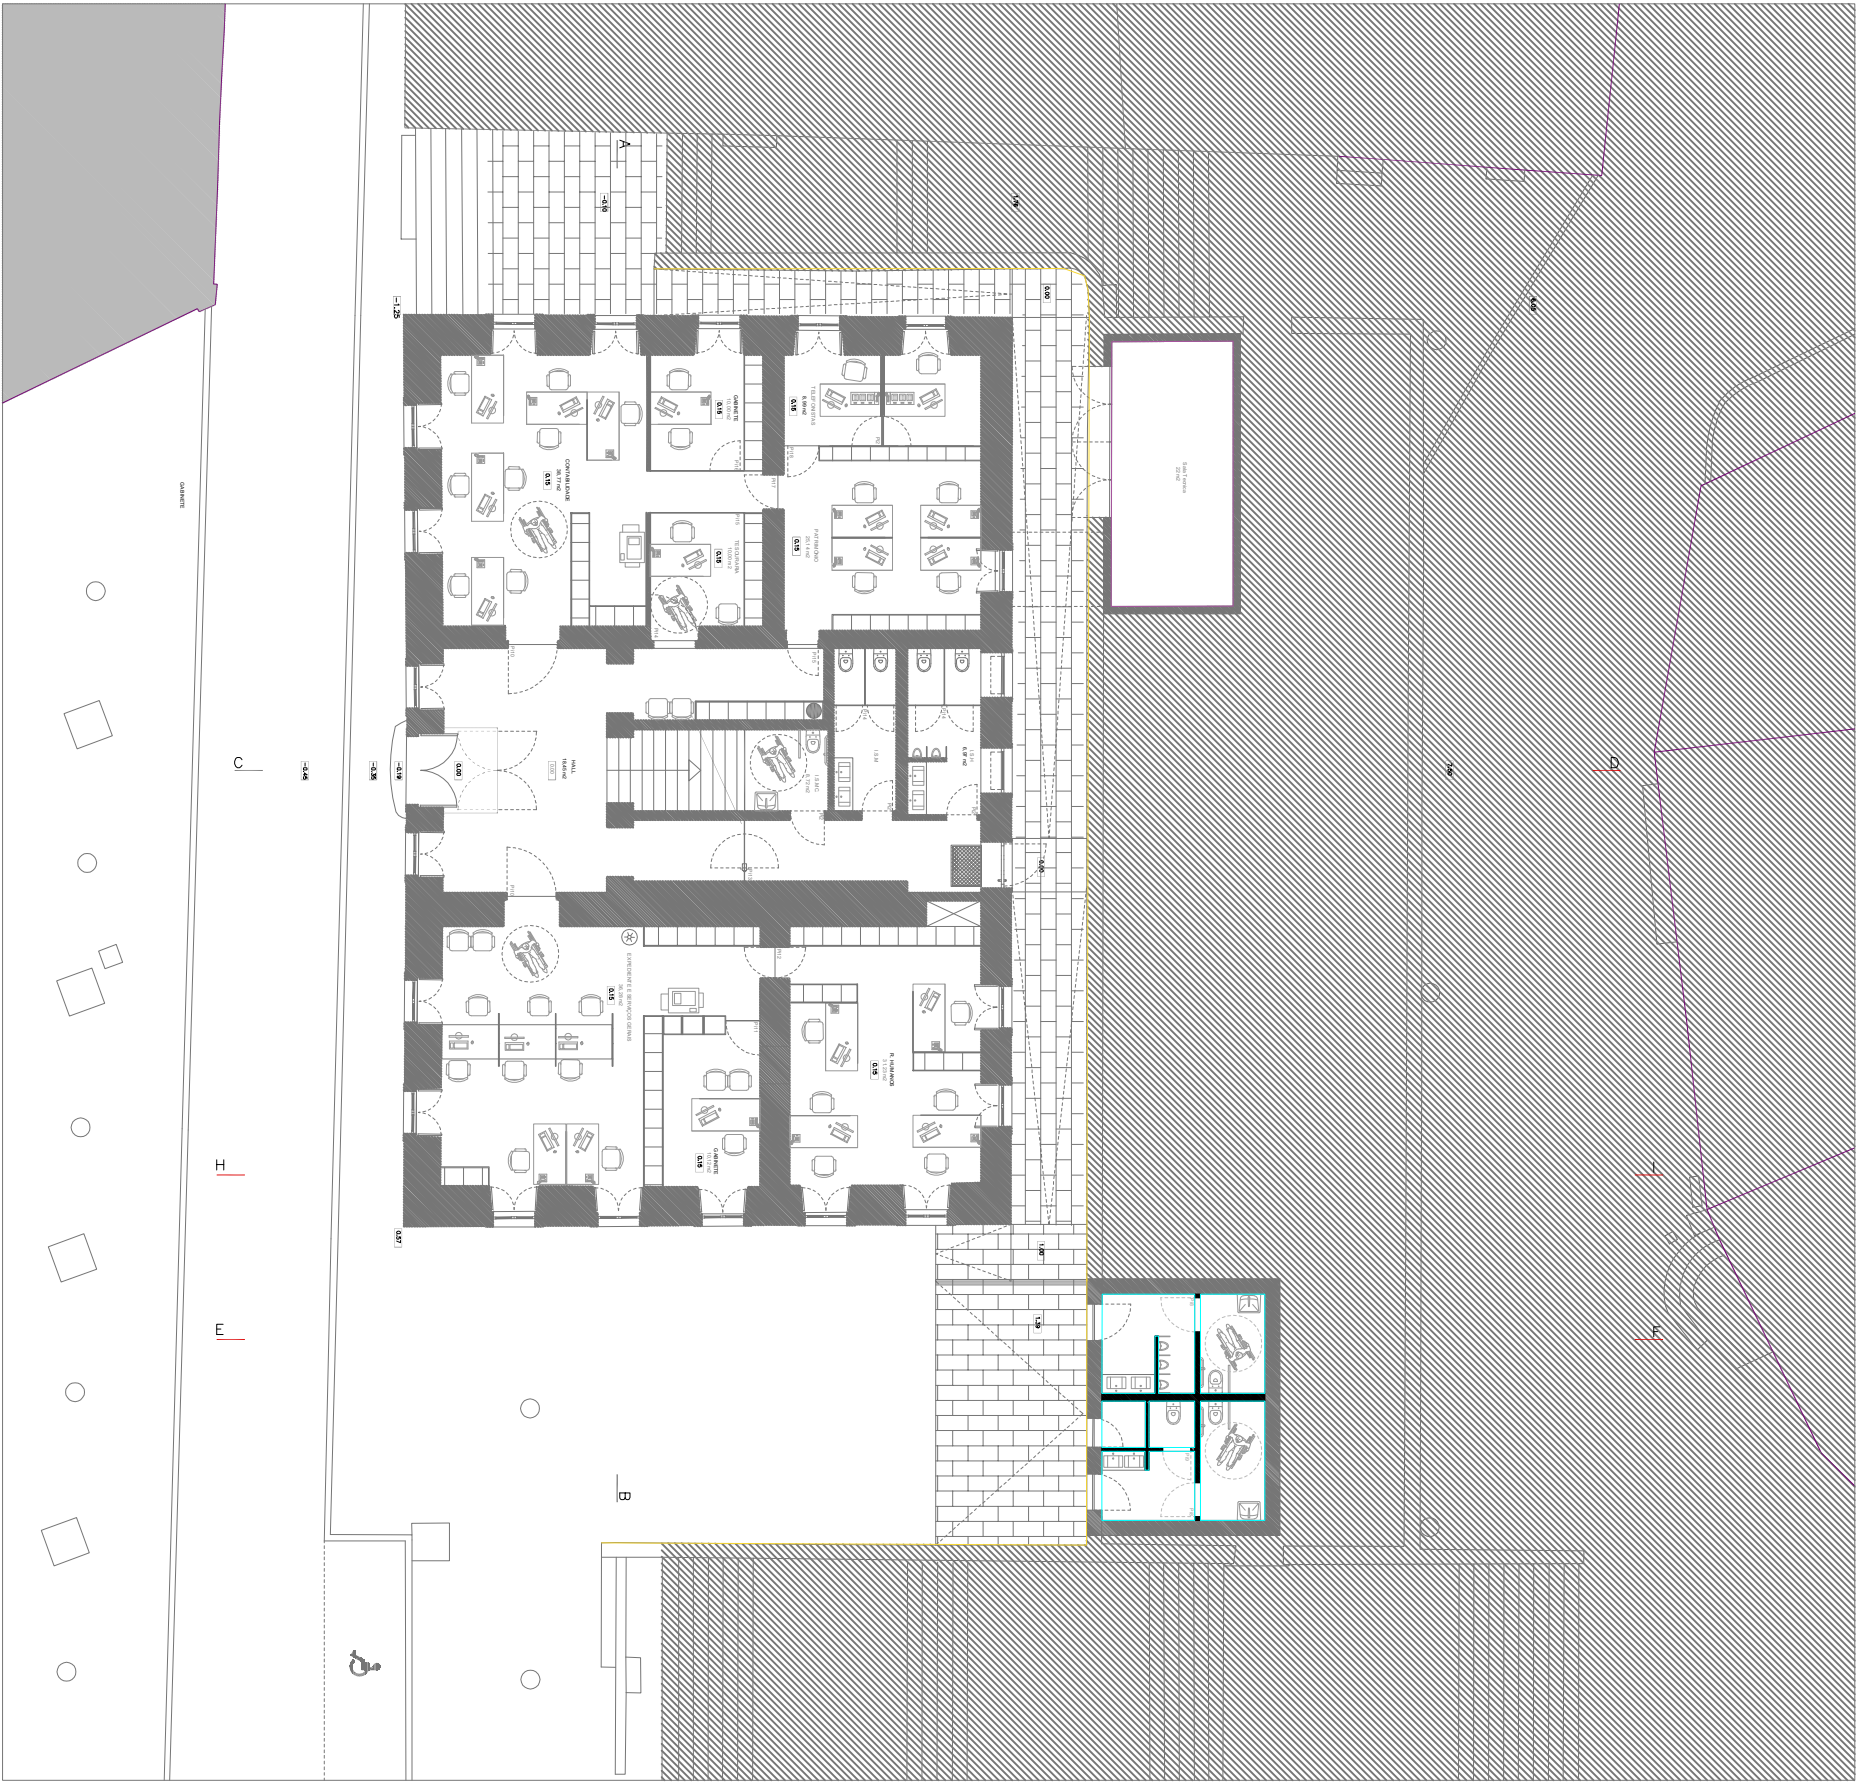

PLANTA DO 1º ANDAR

- Reparação de reboco exterior em muros e posterior pintura
- Azulejo 20x20 e reboco nos w.c's público, incluindo a renovação dos existentes
- Reboco "areado grosso", nas paredes interiores da casa das máquinas