



# CADASTRO

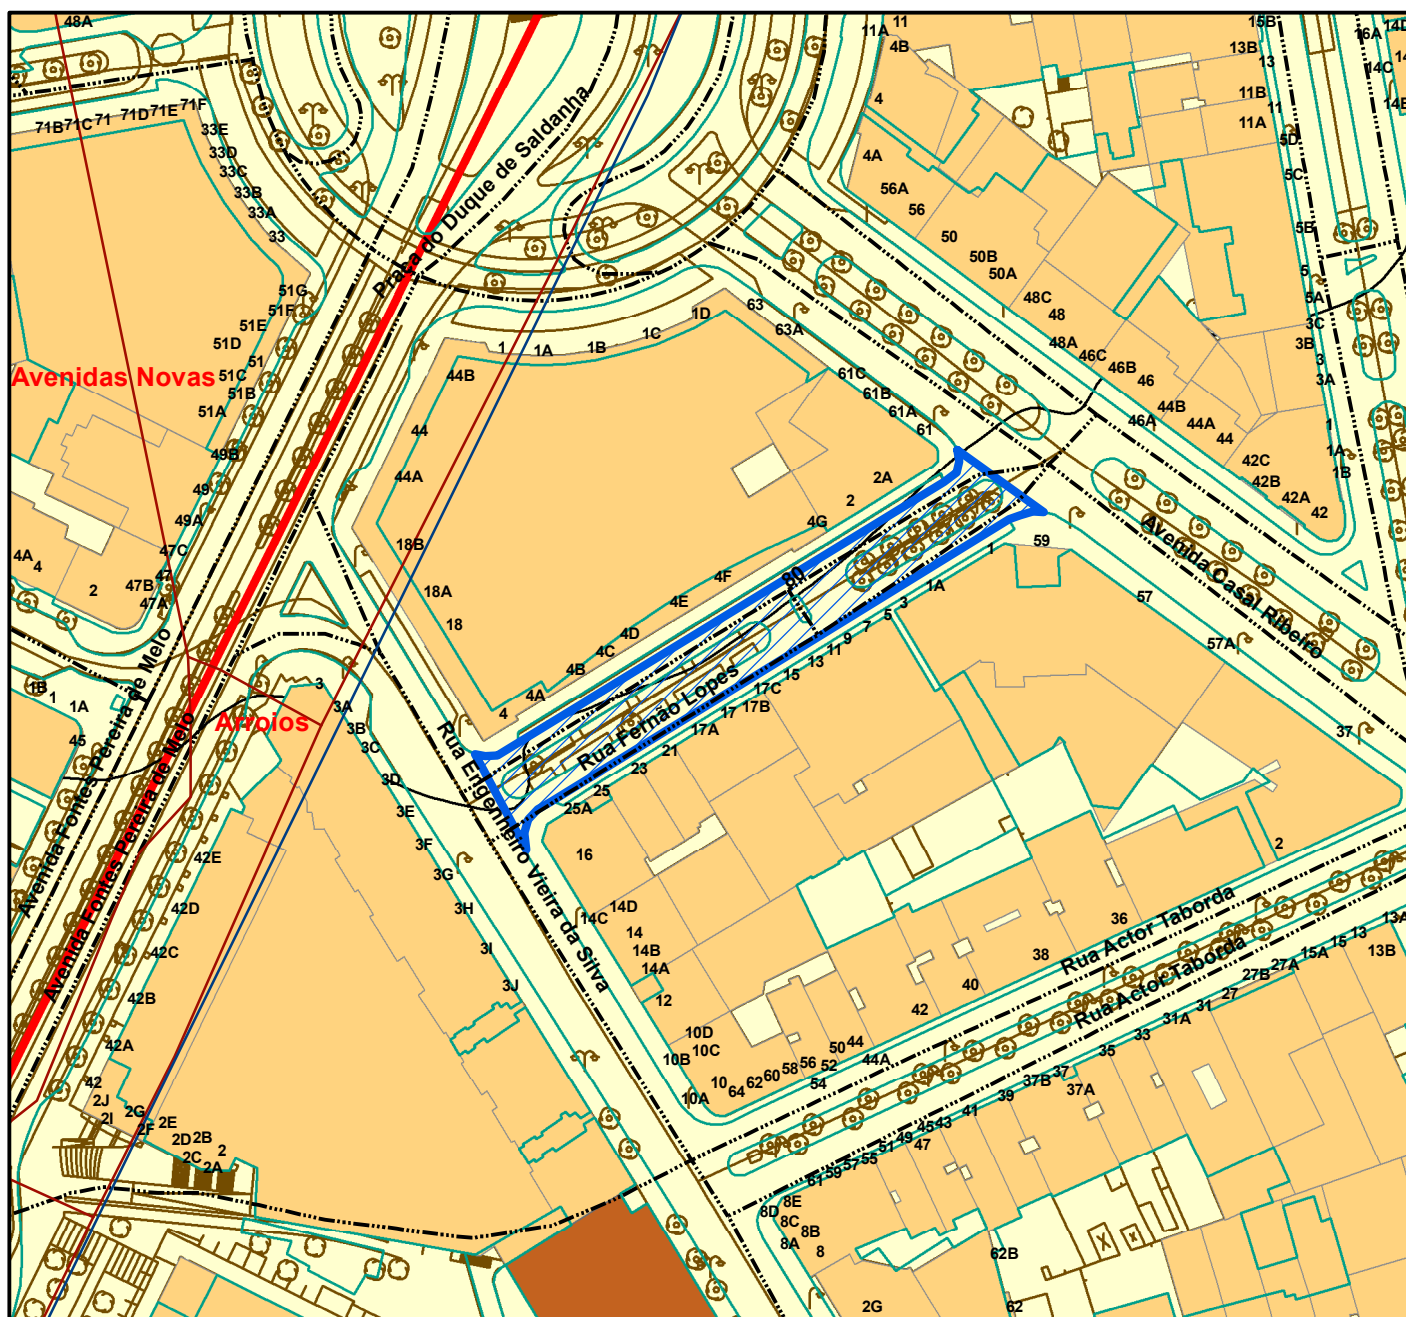

1:1 500

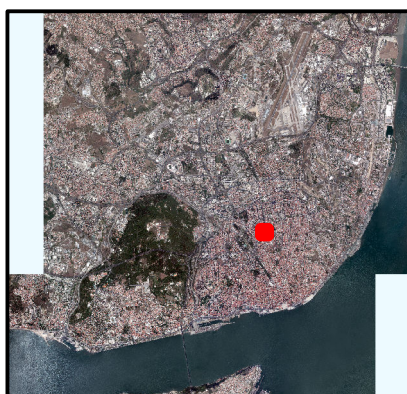

1:275 000



Câmara Municipal de Lisboa  
Direção Municipal de Manutenção e Conservação



Freguesias: Arroios

7/DMMC/DS/2020

SUBSTITUIÇÃO URGENTE DO COLECTOR NA  
RUA FERNÃO LOPES

## Legenda

- Freguesias
- Eixo-Via
- Curvas Nível
- Edifícios
- Edif. Municipais
- Intervenção

Data: 05 Feb 2020

Técnico:

Amantino Costa