




Planta de Condicionantes – DMMC



Freguesias: **ARROIOS**

Empreitada: **7/DMMC/DS/2020** Processo **04/AD/DGES/ND/2020**

Designação: **SUBSTITUIÇÃO URGENTE DO COLECTOR NA RUA FERNÃO LOPES**

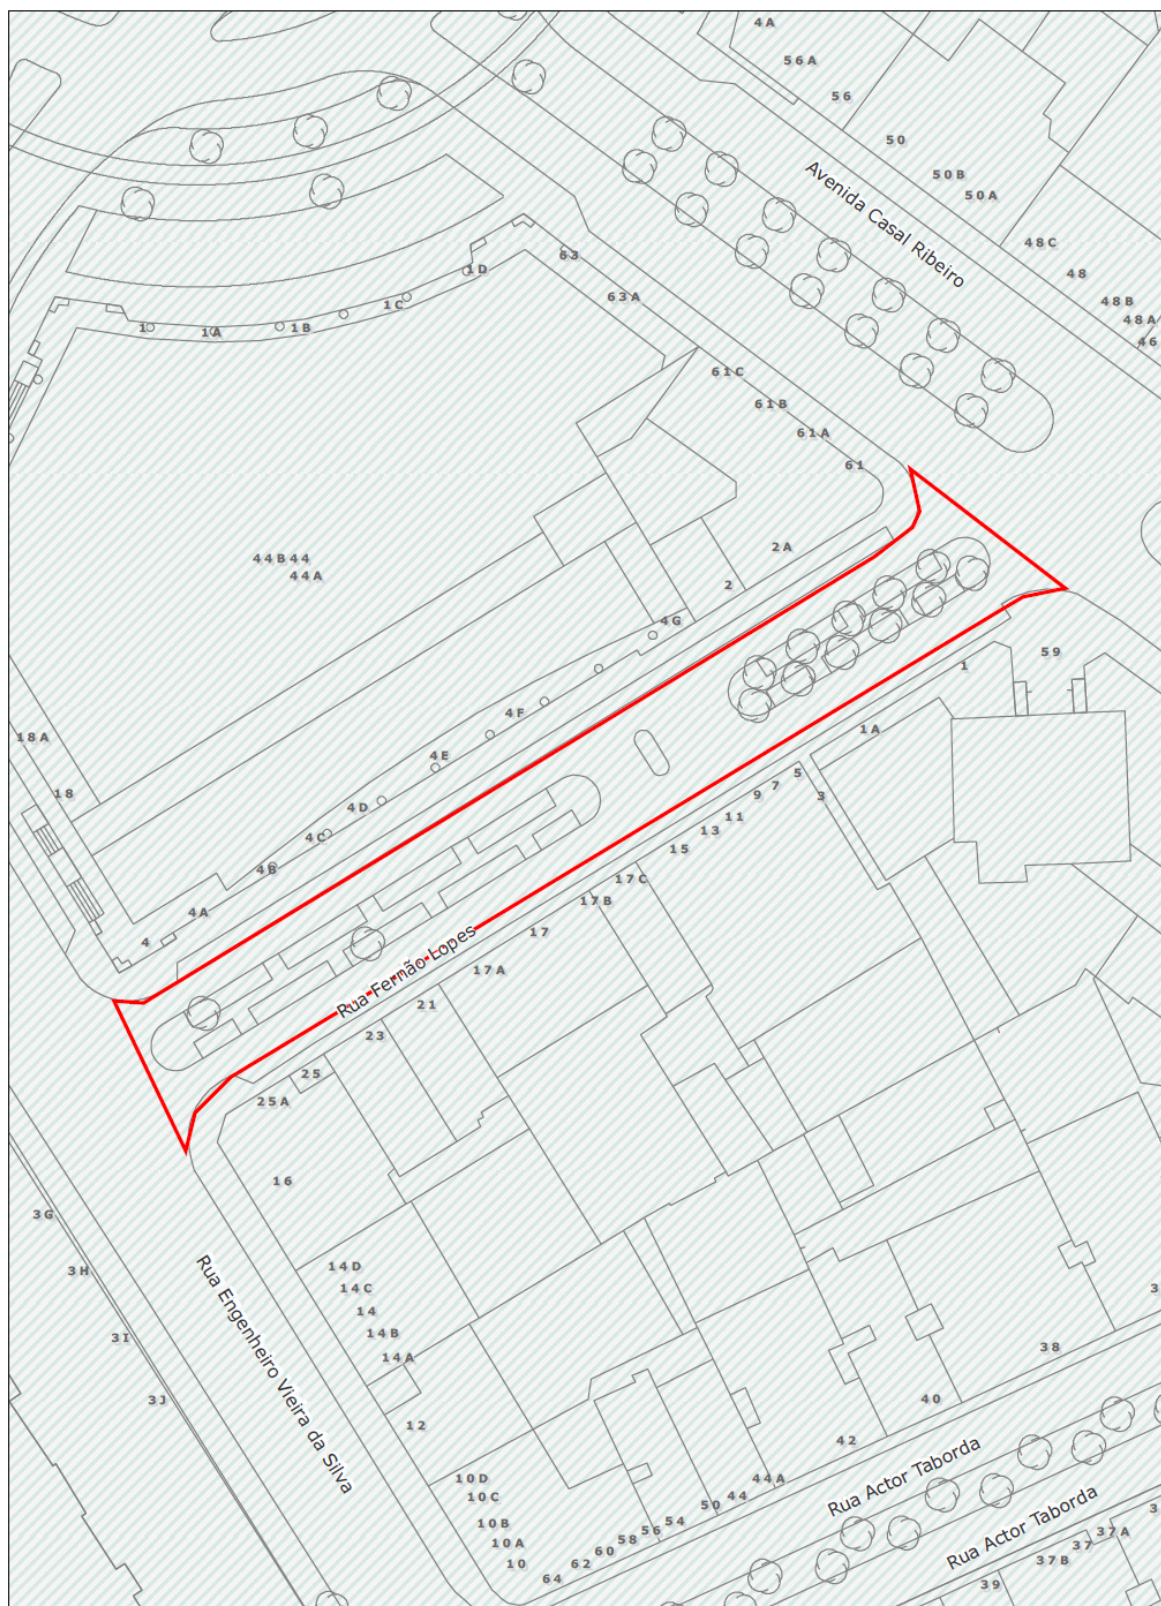

Legenda:

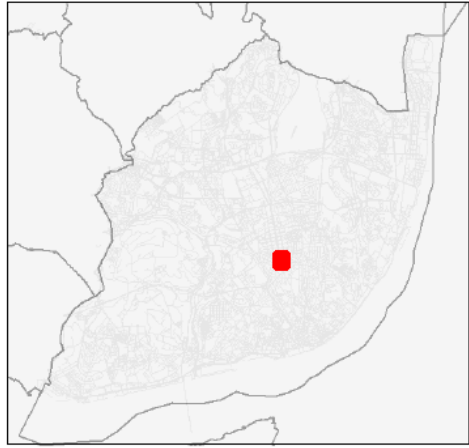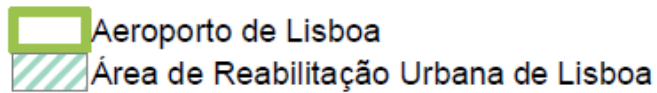

Resultados da Intersecção Geográfica

Área de Reabilitação Urbana (ARU)

Nome: Área de Reabilitação Urbana de Lisboa

Condicionante: Aviso nº8391/2015 do Dec. Lei 2ªsérie nº148 de 31 Julho de 2015

Aeroporto de Lisboa

Nome: Plano Horizontal Interior

Condicionante: Sujeito a parecer da Autoridade Nacional de Aviação Civil, se cota máxima absoluta de construção for igual ou superior a 145m.

Entidades a consultar:

Autoridade Nacional de Aviação Civil

CML- Câmara Municipal de Lisboa

Técnico

Amantino Costa

05/02/2020