


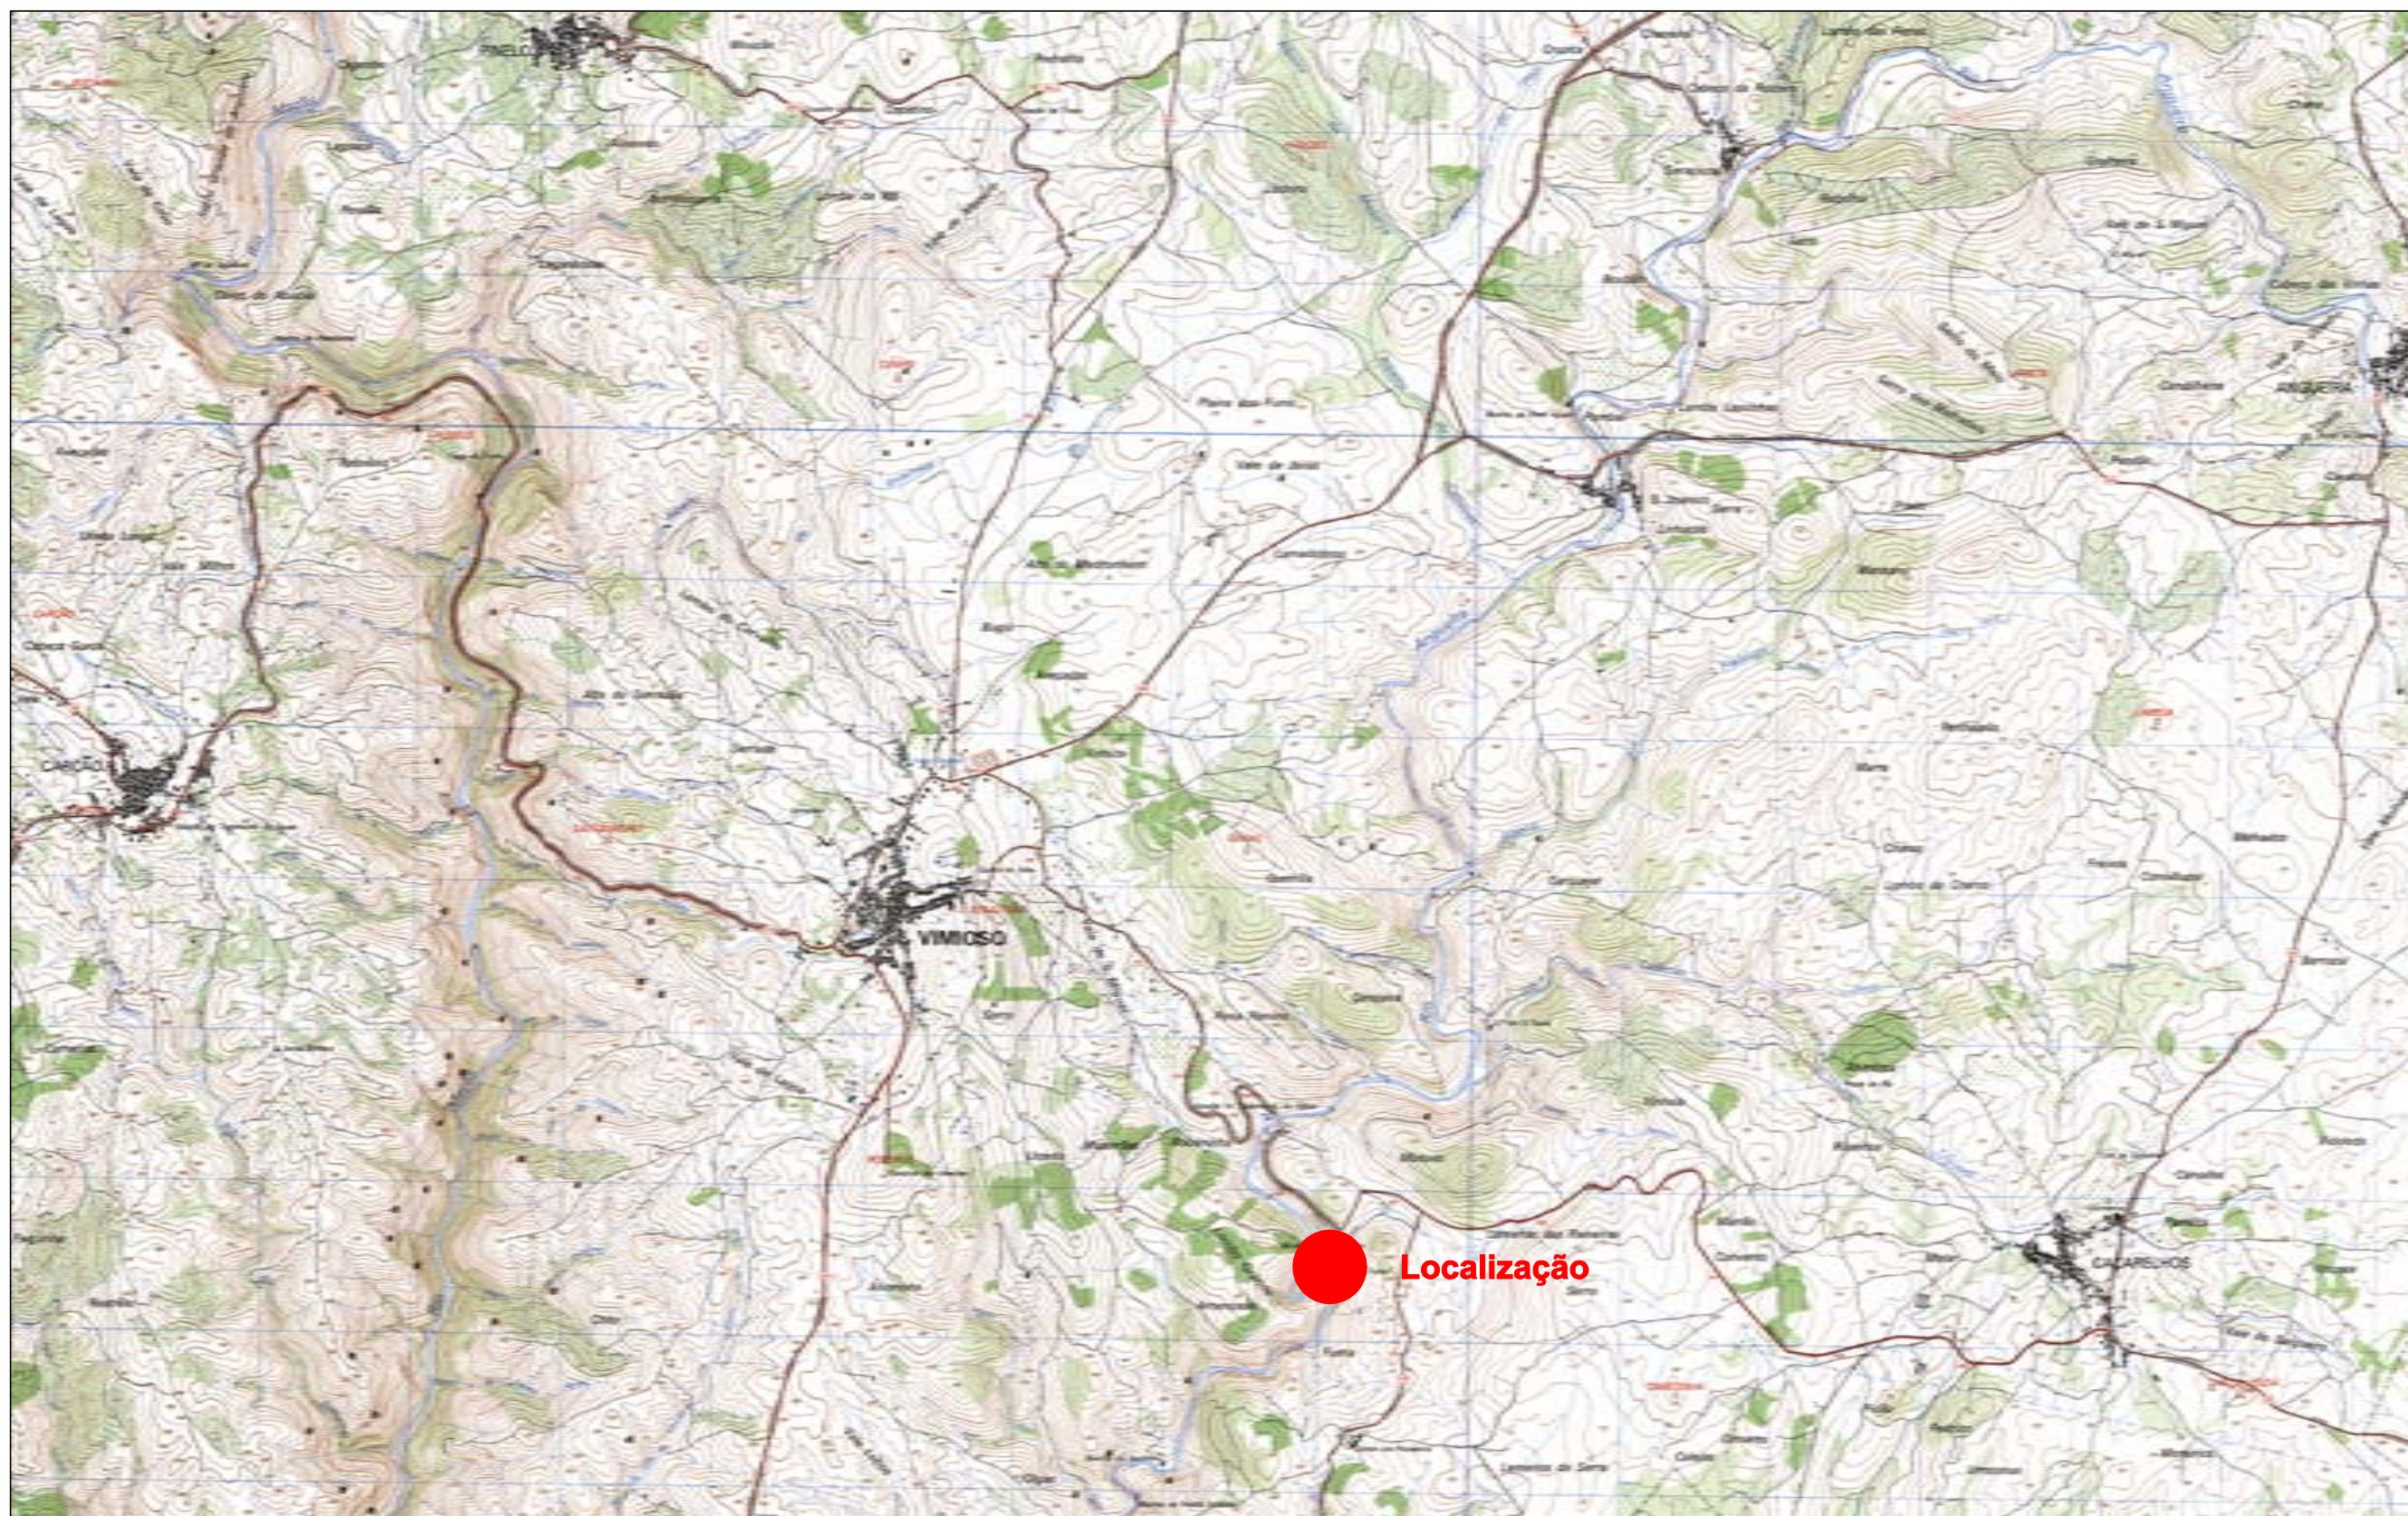


Câmara Municipal
de Vimioso

FUROS SdF PARA CAPTAÇÃO DE ÁGUA PARA O BALNEÁRIO TERMAL

Obra	Termas da Terronha	Referência	Data	Escala
Local	Vimioso		Outubro 2018	s/escala
Requerente	Câmara Municipal de Vimioso	Técnicos		
Peça:	Localização - Carta Militar			

01

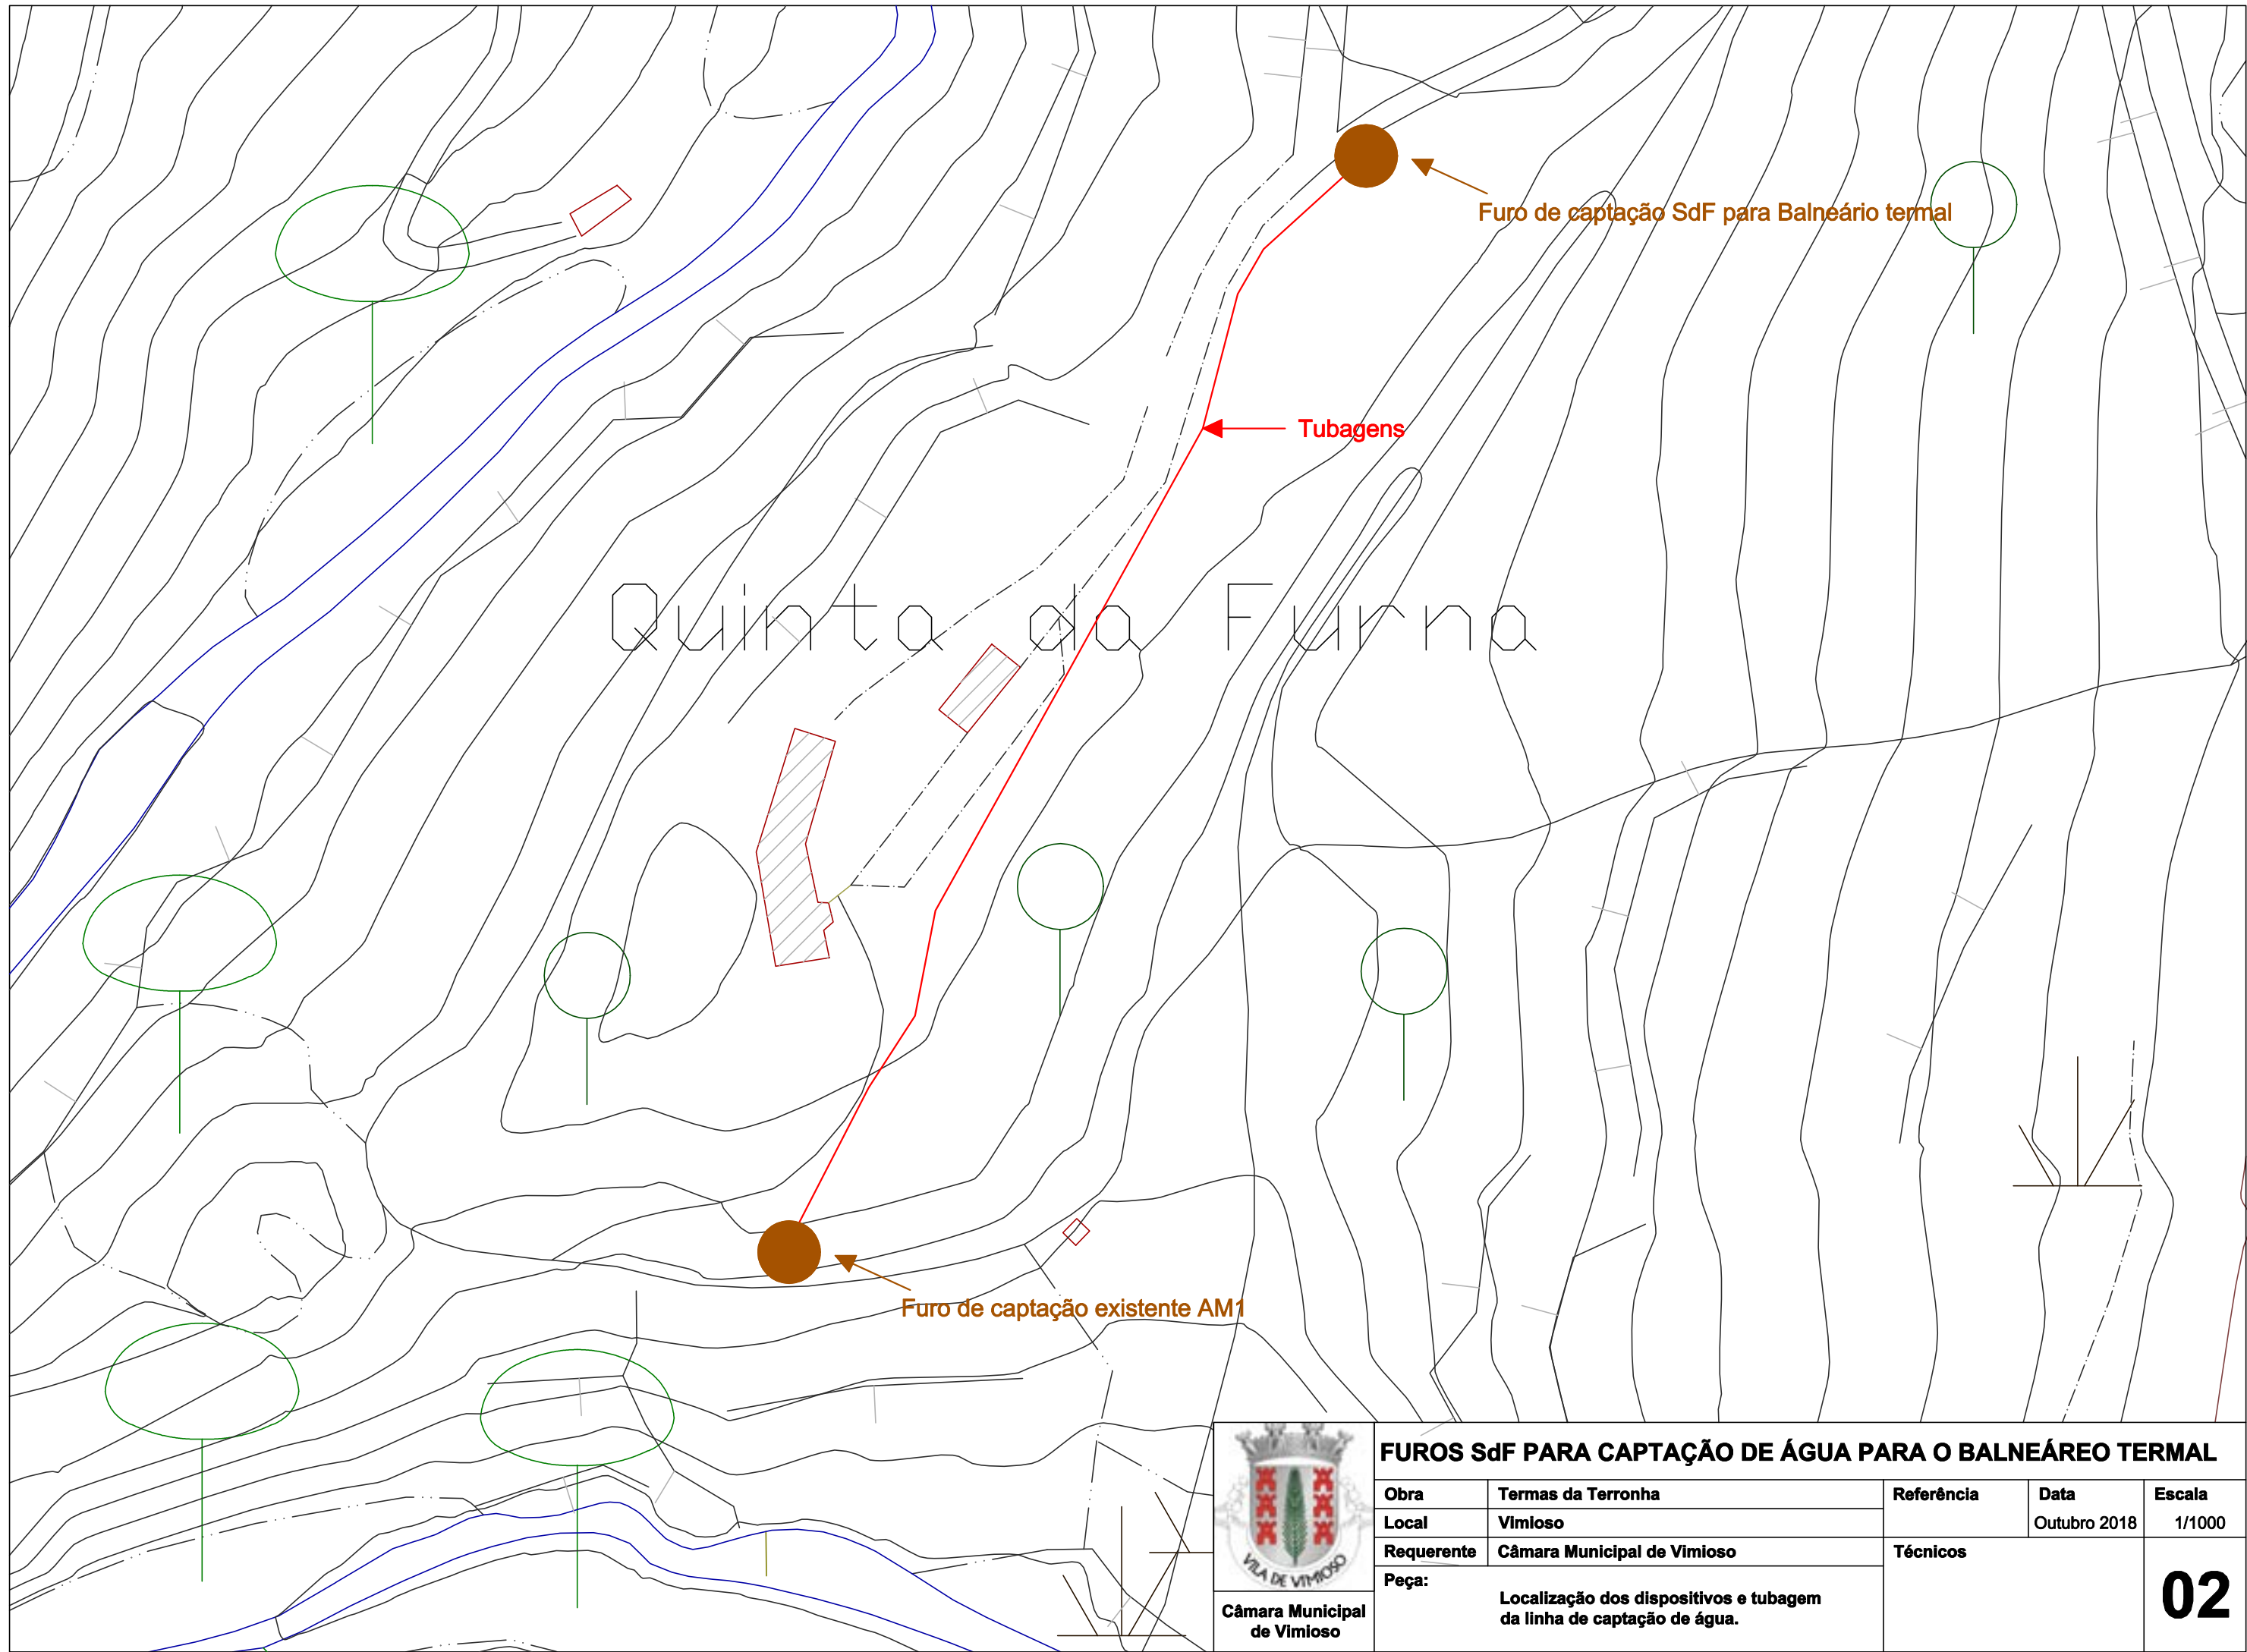


Câmara Municipal
de Vimioso


FUROS SdF PARA CAPTAÇÃO DE ÁGUA PARA O BALNEÁRIO TERMAL

Obra	Termas da Terronha	Referência	Data	Escala
Local	Vimioso		Outubro 2018	1/1000
Requerente	Câmara Municipal de Vimioso	Técnicos		
Peça:	Localização dos dispositivos e tubagem da linha de captação de água.			02


PORMENORES DAS TUBAGENS - S/ ESCALA

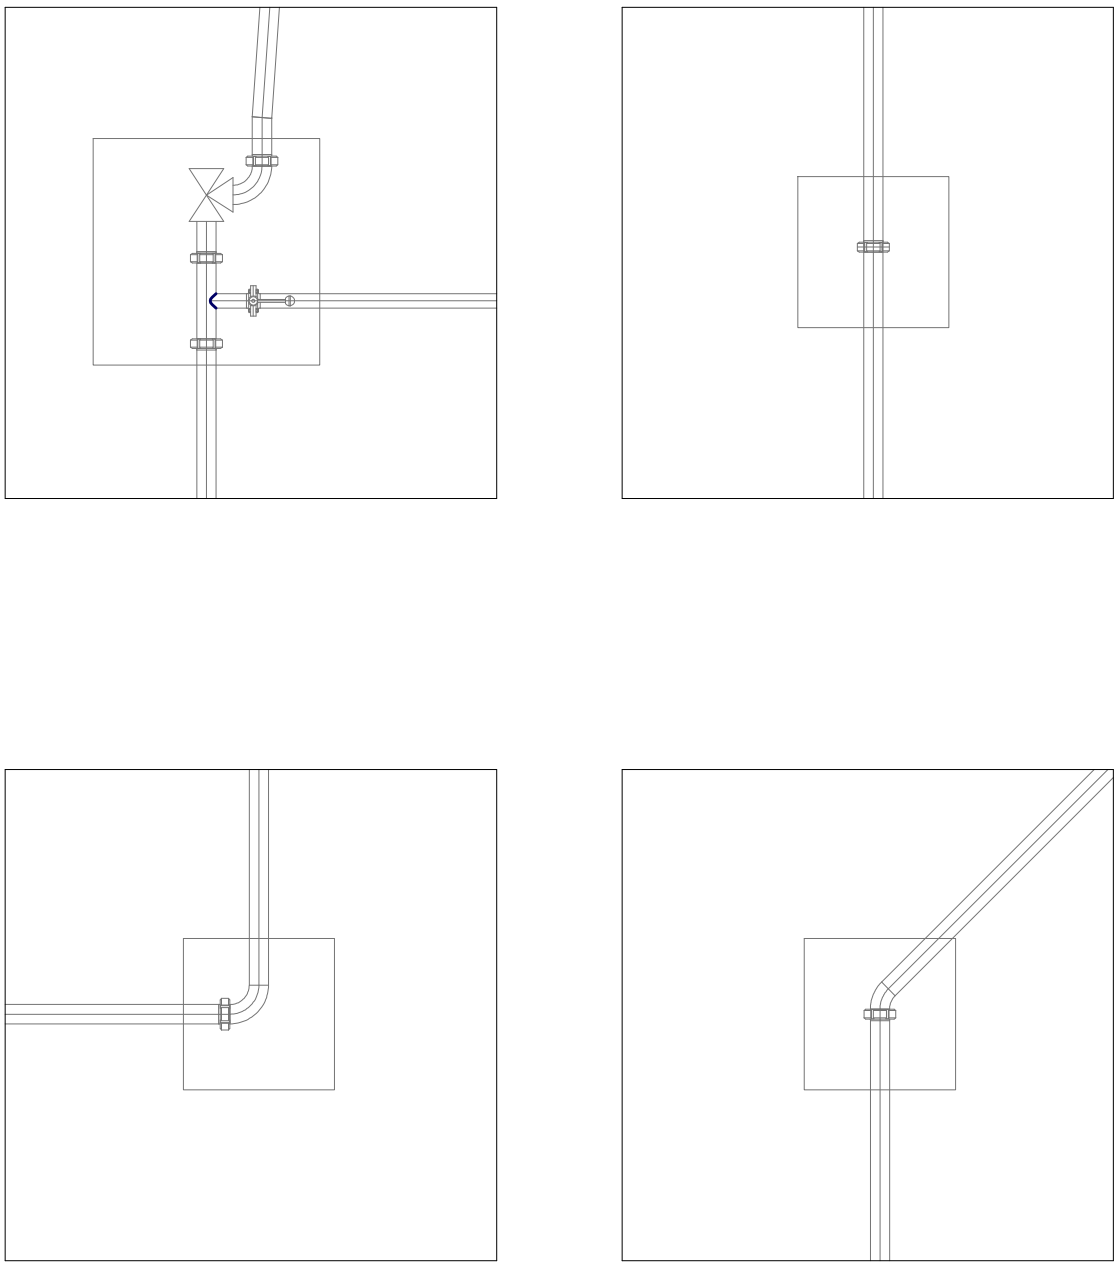



PORMENOR DA CALEIRA (esc: 1/20)

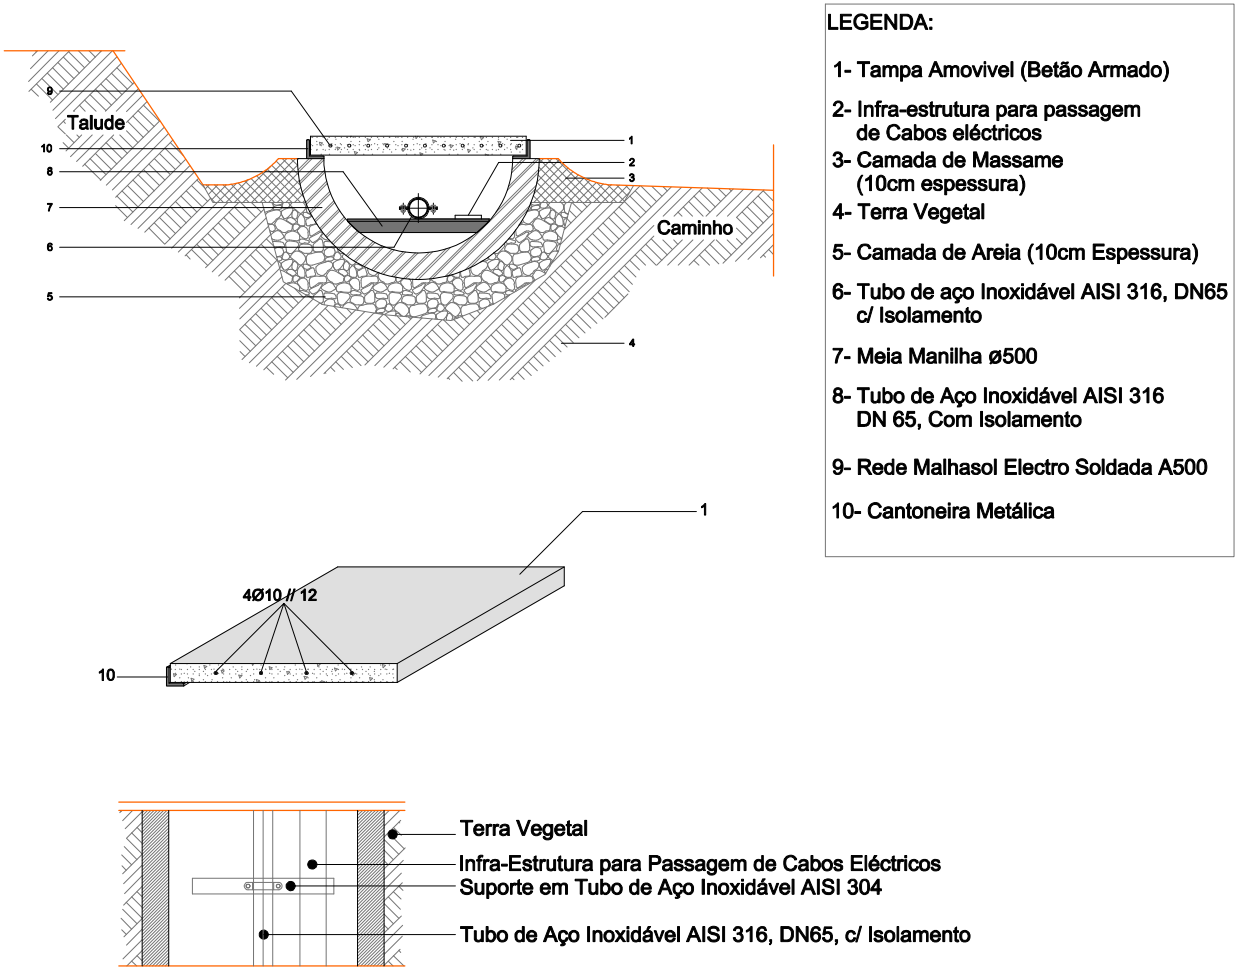




PORMENOR DA COLUNA DE SUSPENSÃO - (s/ escala)

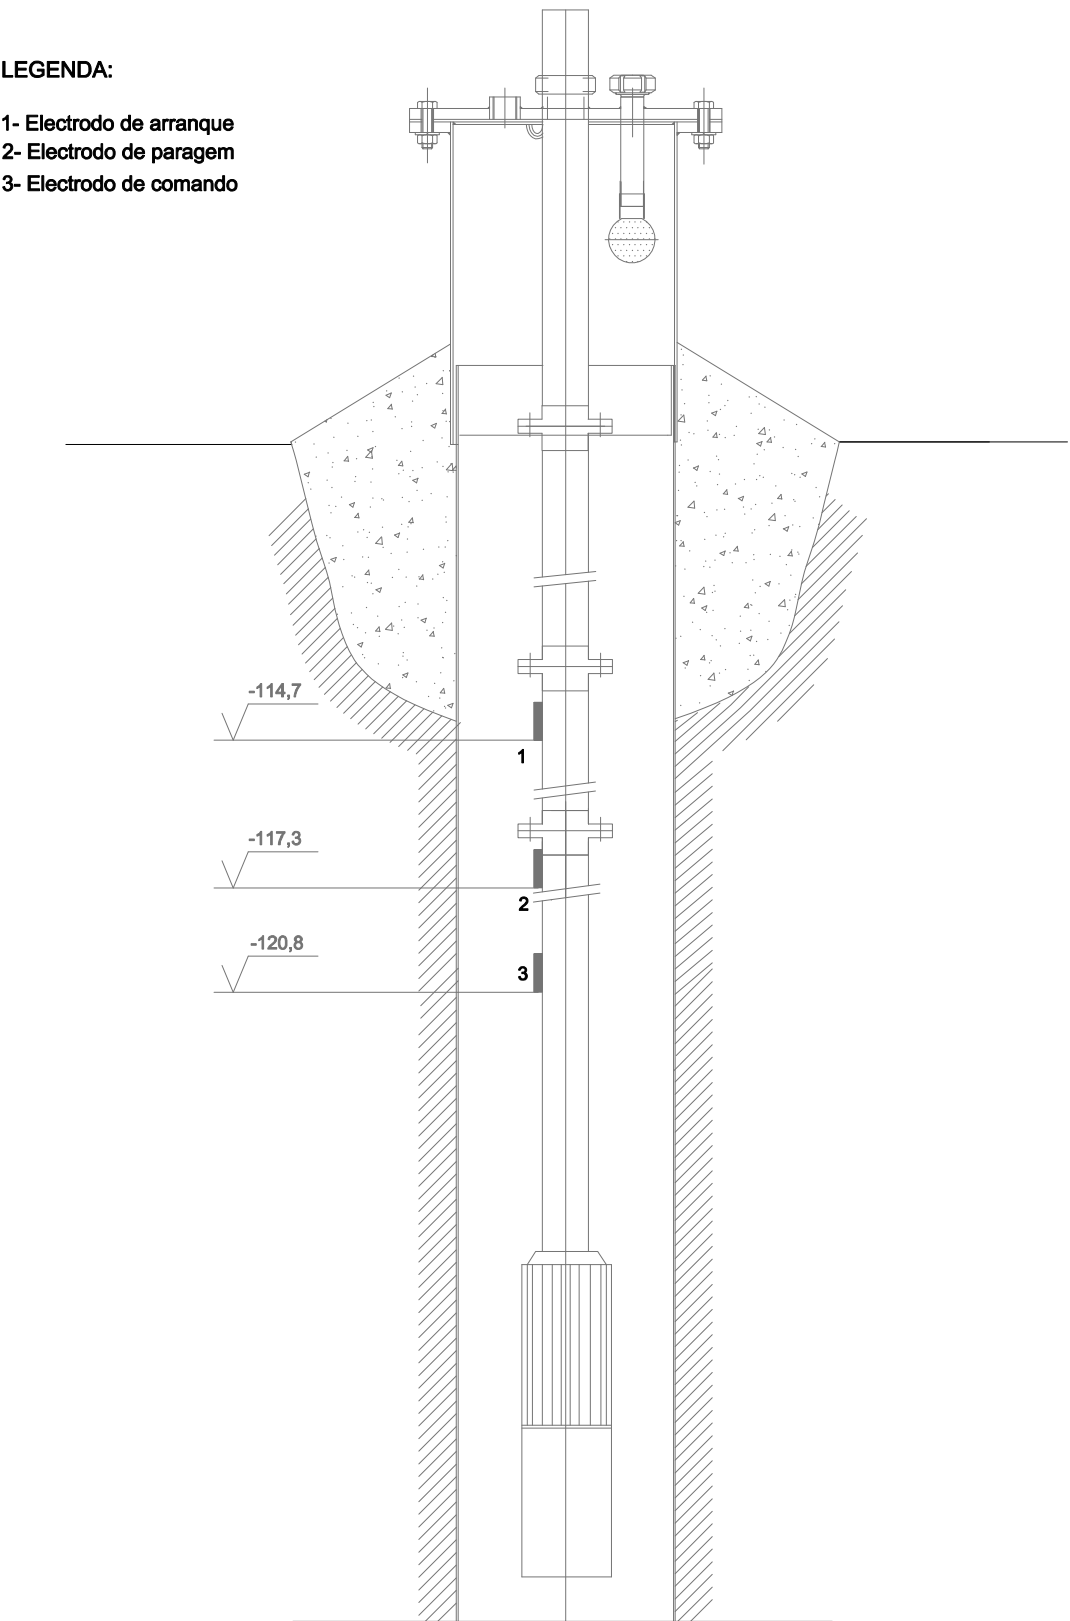

 Câmara Municipal de Vimioso	FUROS SdF PARA CAPTAÇÃO DE ÁGUA PARA O BALNEÁRIO TERMAL				
	Obra	Termas da Terronha	Referência	Data	Escala
	Local	Vimioso		Outubro 2018	
	Requerente	Câmara Municipal de Vimioso	Técnicos		
	Peça:		Pormenores das tubagens. Pormenor da caleira. Pormenor da coluna de suspensão.		03

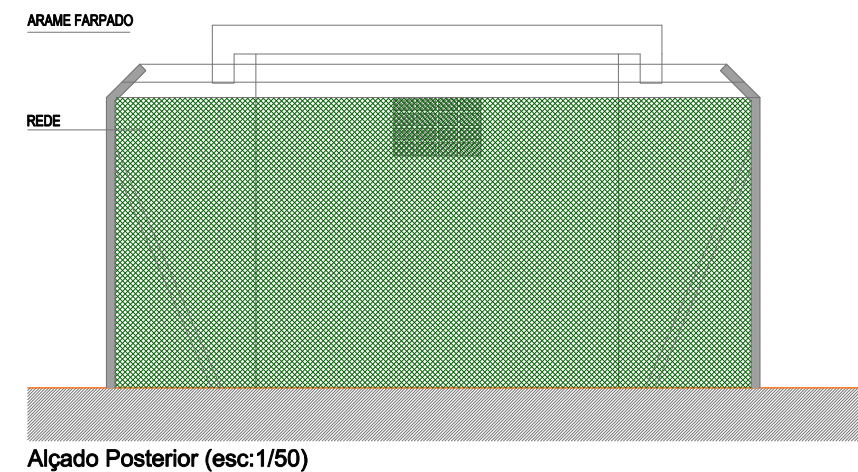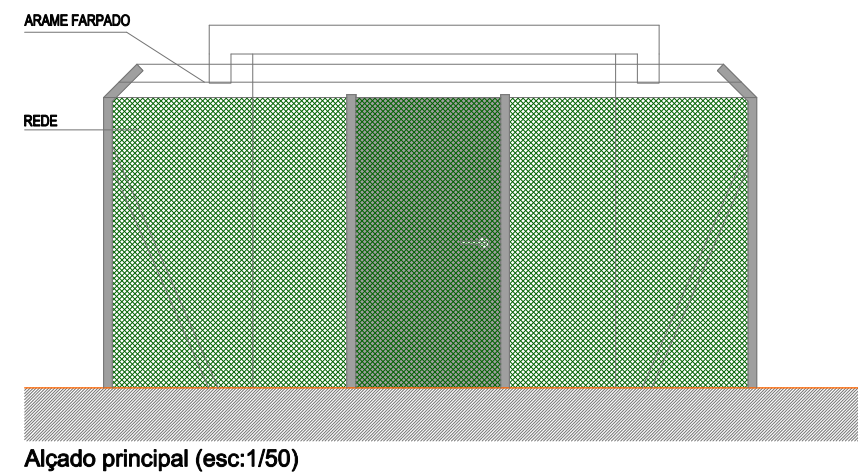

Corte/Pormenor Representativo do Arranque da Vedação
(esc: 1/10)

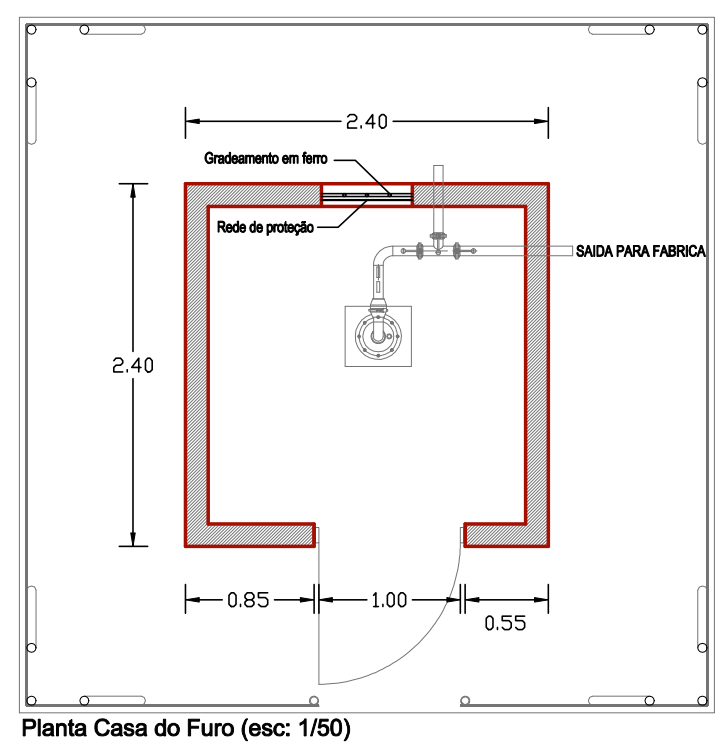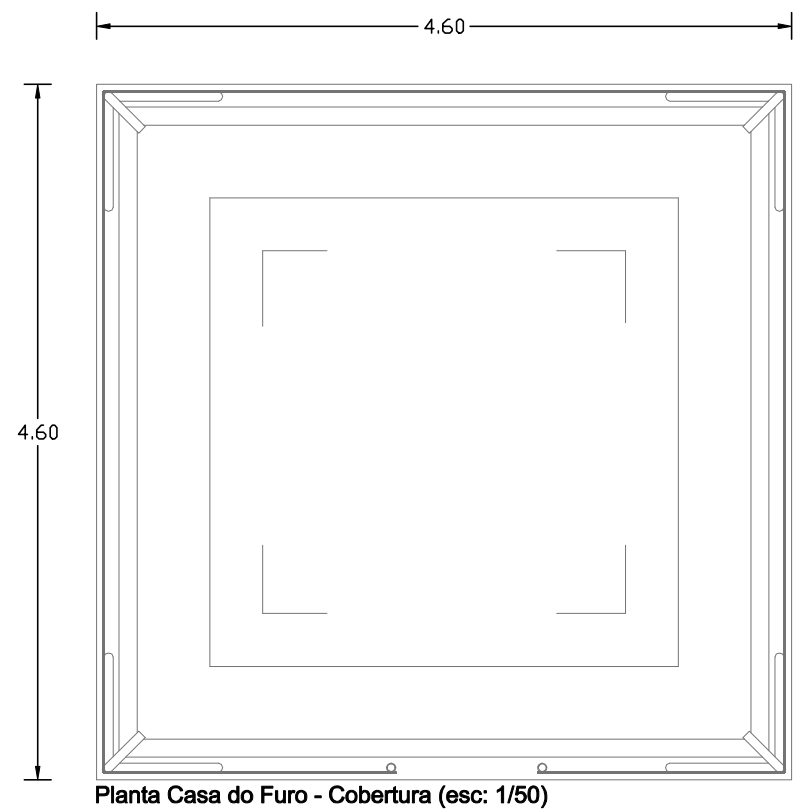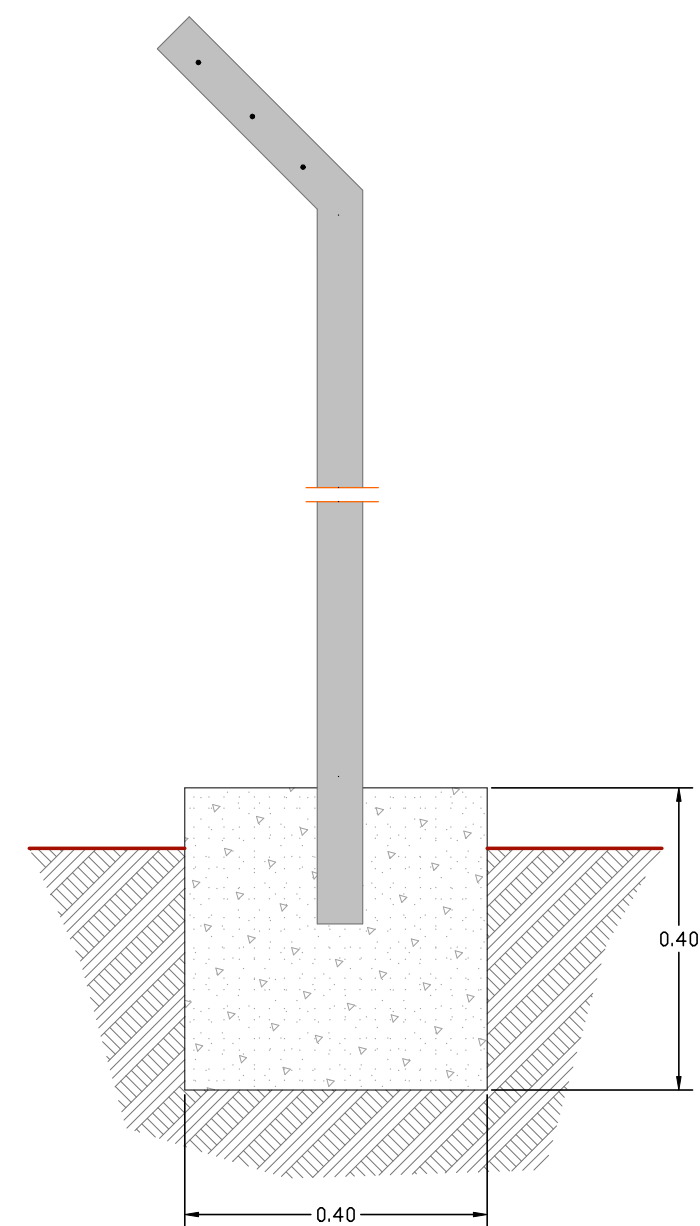

 Câmara Municipal de Vimioso	Obra	Termas da Terronha	Referência	Data	Escala
	Local	Vimioso		Outubro 2018	
	Requerente	Câmara Municipal de Vimioso	Técnicos		
	Peça:	Plantas e alçados da casa do furo. Pormenor do arranque da vedação e da vedação.			04

Fundação
Planta elementos estruturais
Betão: B20 (C16/20)
Aços em fundações: A400
Escala: 1:50

Arranques
 $n\varnothing xx(aa+bb+cc)$
+Cc
aa bb

QUADRO DE ELEMENTOS DE FUNDAÇÃO				
Referências	Dimensões (cm)	Altura (cm)	Armadura inf. X	Armadura inf. Y
P1, P2, P3 e P4	75x75	40	4Ø12a/18	4Ø12a/18

Quadro de arranques	
Referências	Armaduras Cantos
P1, P2, P3 e P4	4Ø12 (30+32+50)

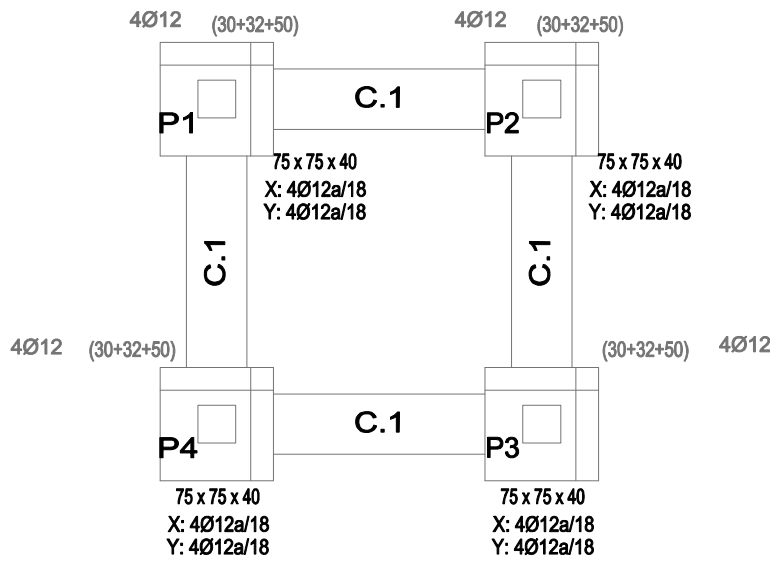


Tabela de vigas lintéis

40




40

C.1

Arm. sup.: 2 Ø12

Arm. inf.: 2 Ø12



Estribos: 1xØ8a/30

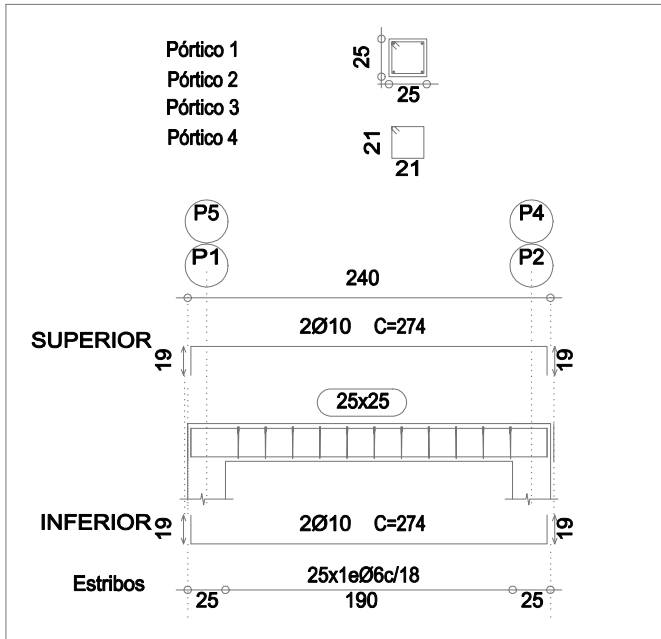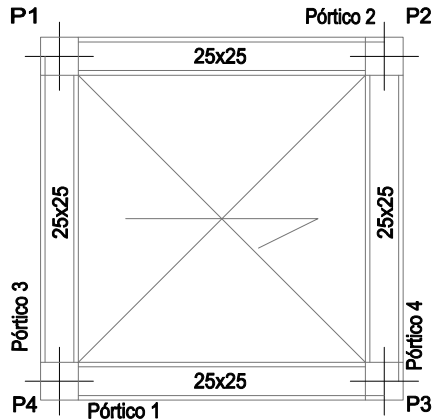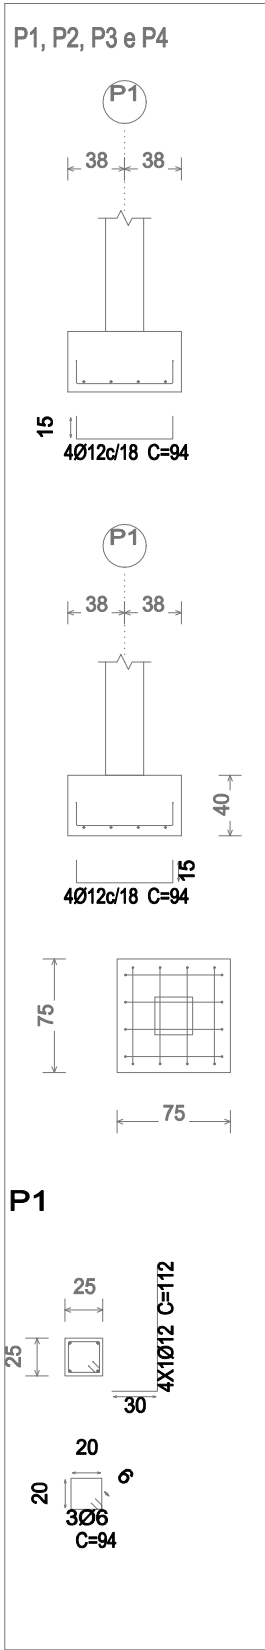


Piso 1
Planta elementos estruturais
Betão: B20 (C16/20)
Escala: 1:50

Quadro de pilares
Betão: B20 (C16/20)
Aço: A400
Escala: 1:50

Resumo Aço	Comp. total (m)	Peso+10% (kg)	Total
Pisos 1 e 2			
Pilares			
A400 Ø6	130.7	32	131
Ø12	101.9	99	

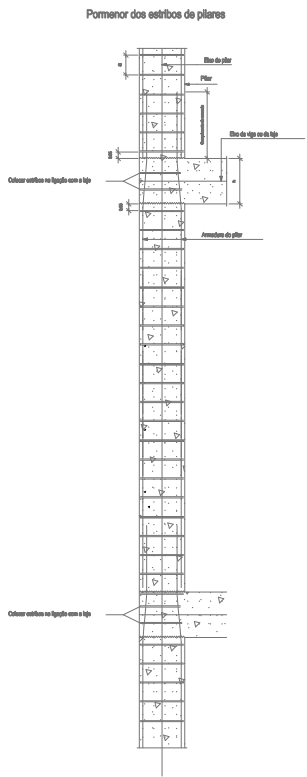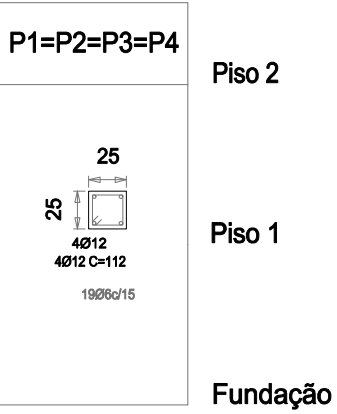

Obra	Termas da Terronha	Referência	Data	Escala
Local	Vimioso		Outubro 2018	1/50
Requerente	Câmara Municipal de Vimioso	Técnicos		
Peça:	Projeto de estabilidade - Casa do Furo			

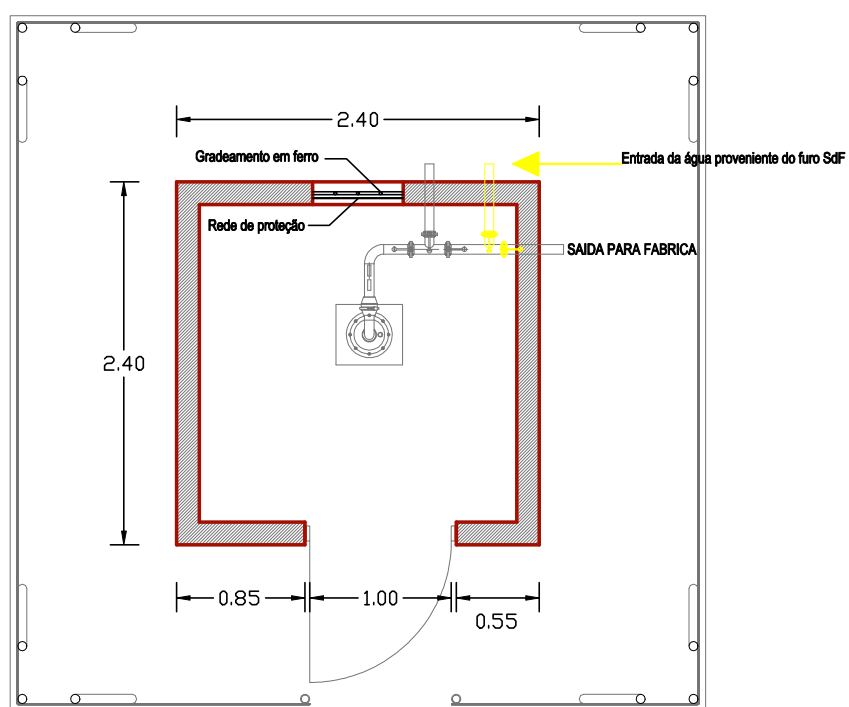

Planta Casa do Furo (esc: 1/50)



**Câmara Municipal
de Vimioso**

Obra	Termas da Terronha
Local	Vimioso
Requerente	Câmara Municipal de Vimioso
Peça:	Ligação da conduta do fro Sdf à conduta do furo existente

Referência	Data	Escala
	Outubro 2018	1/50

Técnicos	06
-----------------	-----------