



Planta de Condicionantes do PDM e ARU *

Requerente: SCML

Morada: Rua Domingos Sequeira, 54-62



Fracção:

Freguesia: Estrela

Escala 1:1000

Data de Emissão: 20/02/2020

Número: 12800-2020

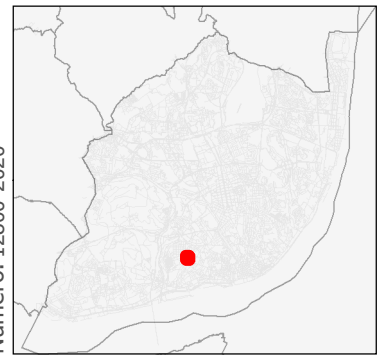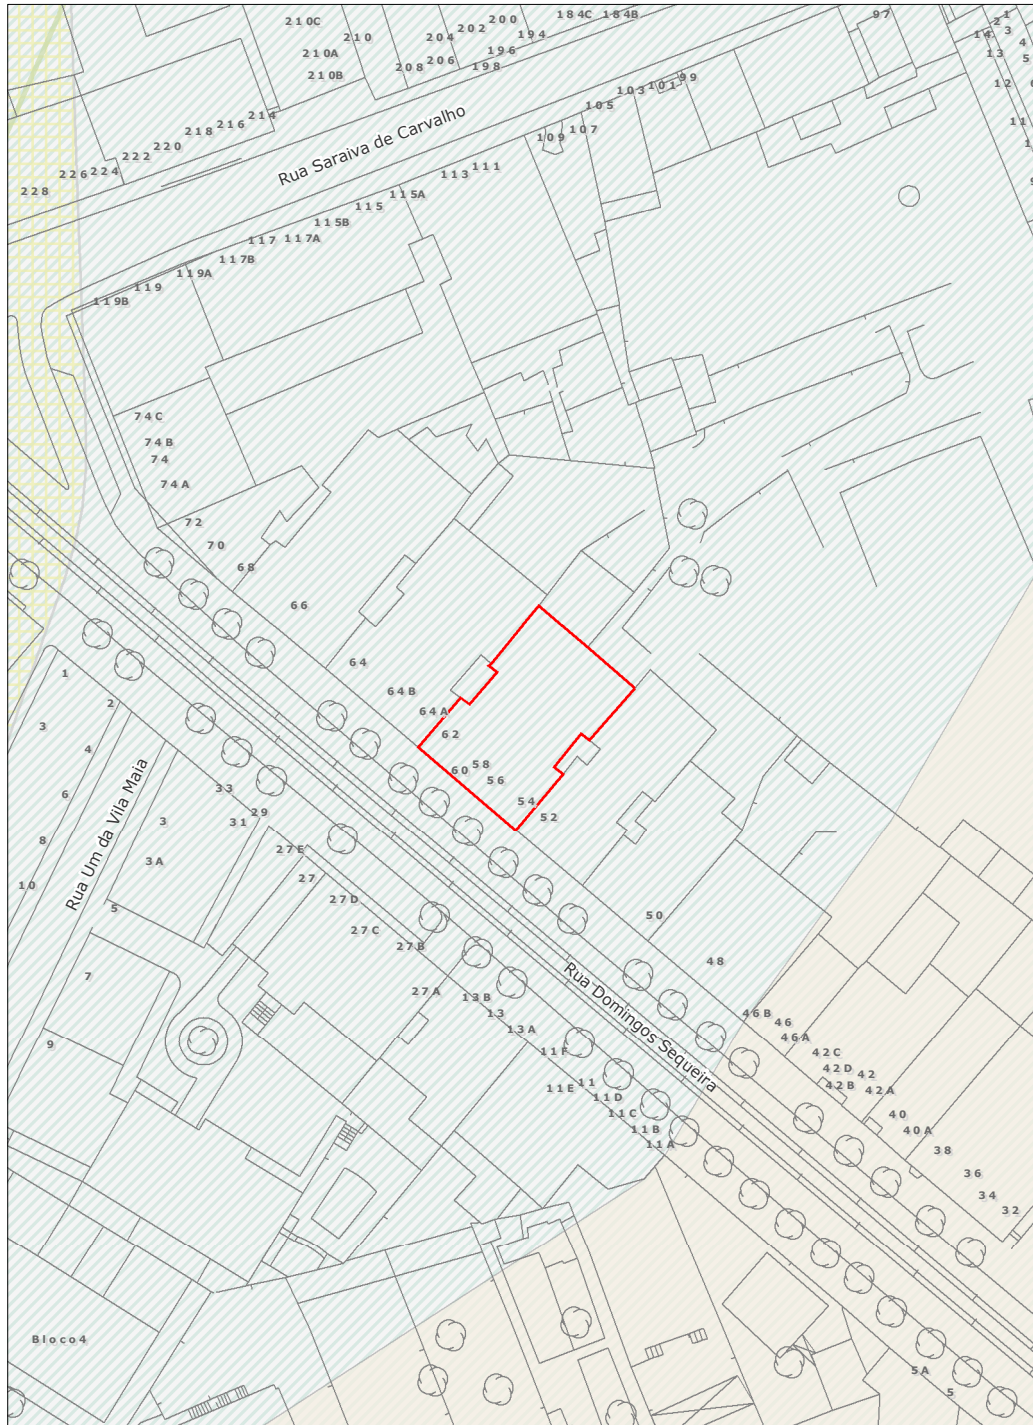

Sistema de Projectção de Coordenadas: ETRS89 PT-TM06 (EPSG: 3763)

- Aeroporto de Lisboa
- Zona de Protecção dos Imóveis
- Zona Especial de Protecção
- Área de Reabilitação Urbana de Lisboa

Resultados da Intersecção Geográfica

Aeroporto de Lisboa

Nome: Superfície Cónica de Transição
Condicionante: Sujeito a parecer da Autoridade Nacional de Aviação Civil, as construções ou quaisquer outros obstáculos que ultrapassem as cotas definidas para a zona (cotas variáveis a 5 por cento entre 145 m e 245 m).

Área de Reabilitação Urbana (ARU)

Nome: Área de Reabilitação Urbana de Lisboa

Condicionante: Aviso nº8391/2015 do Dec.Lei 2ª série nº148 de 31 Julho de 2015

Entidades a consultar:

Autoridade Nacional de Aviação Civil
CML- Câmara Municipal de Lisboa