


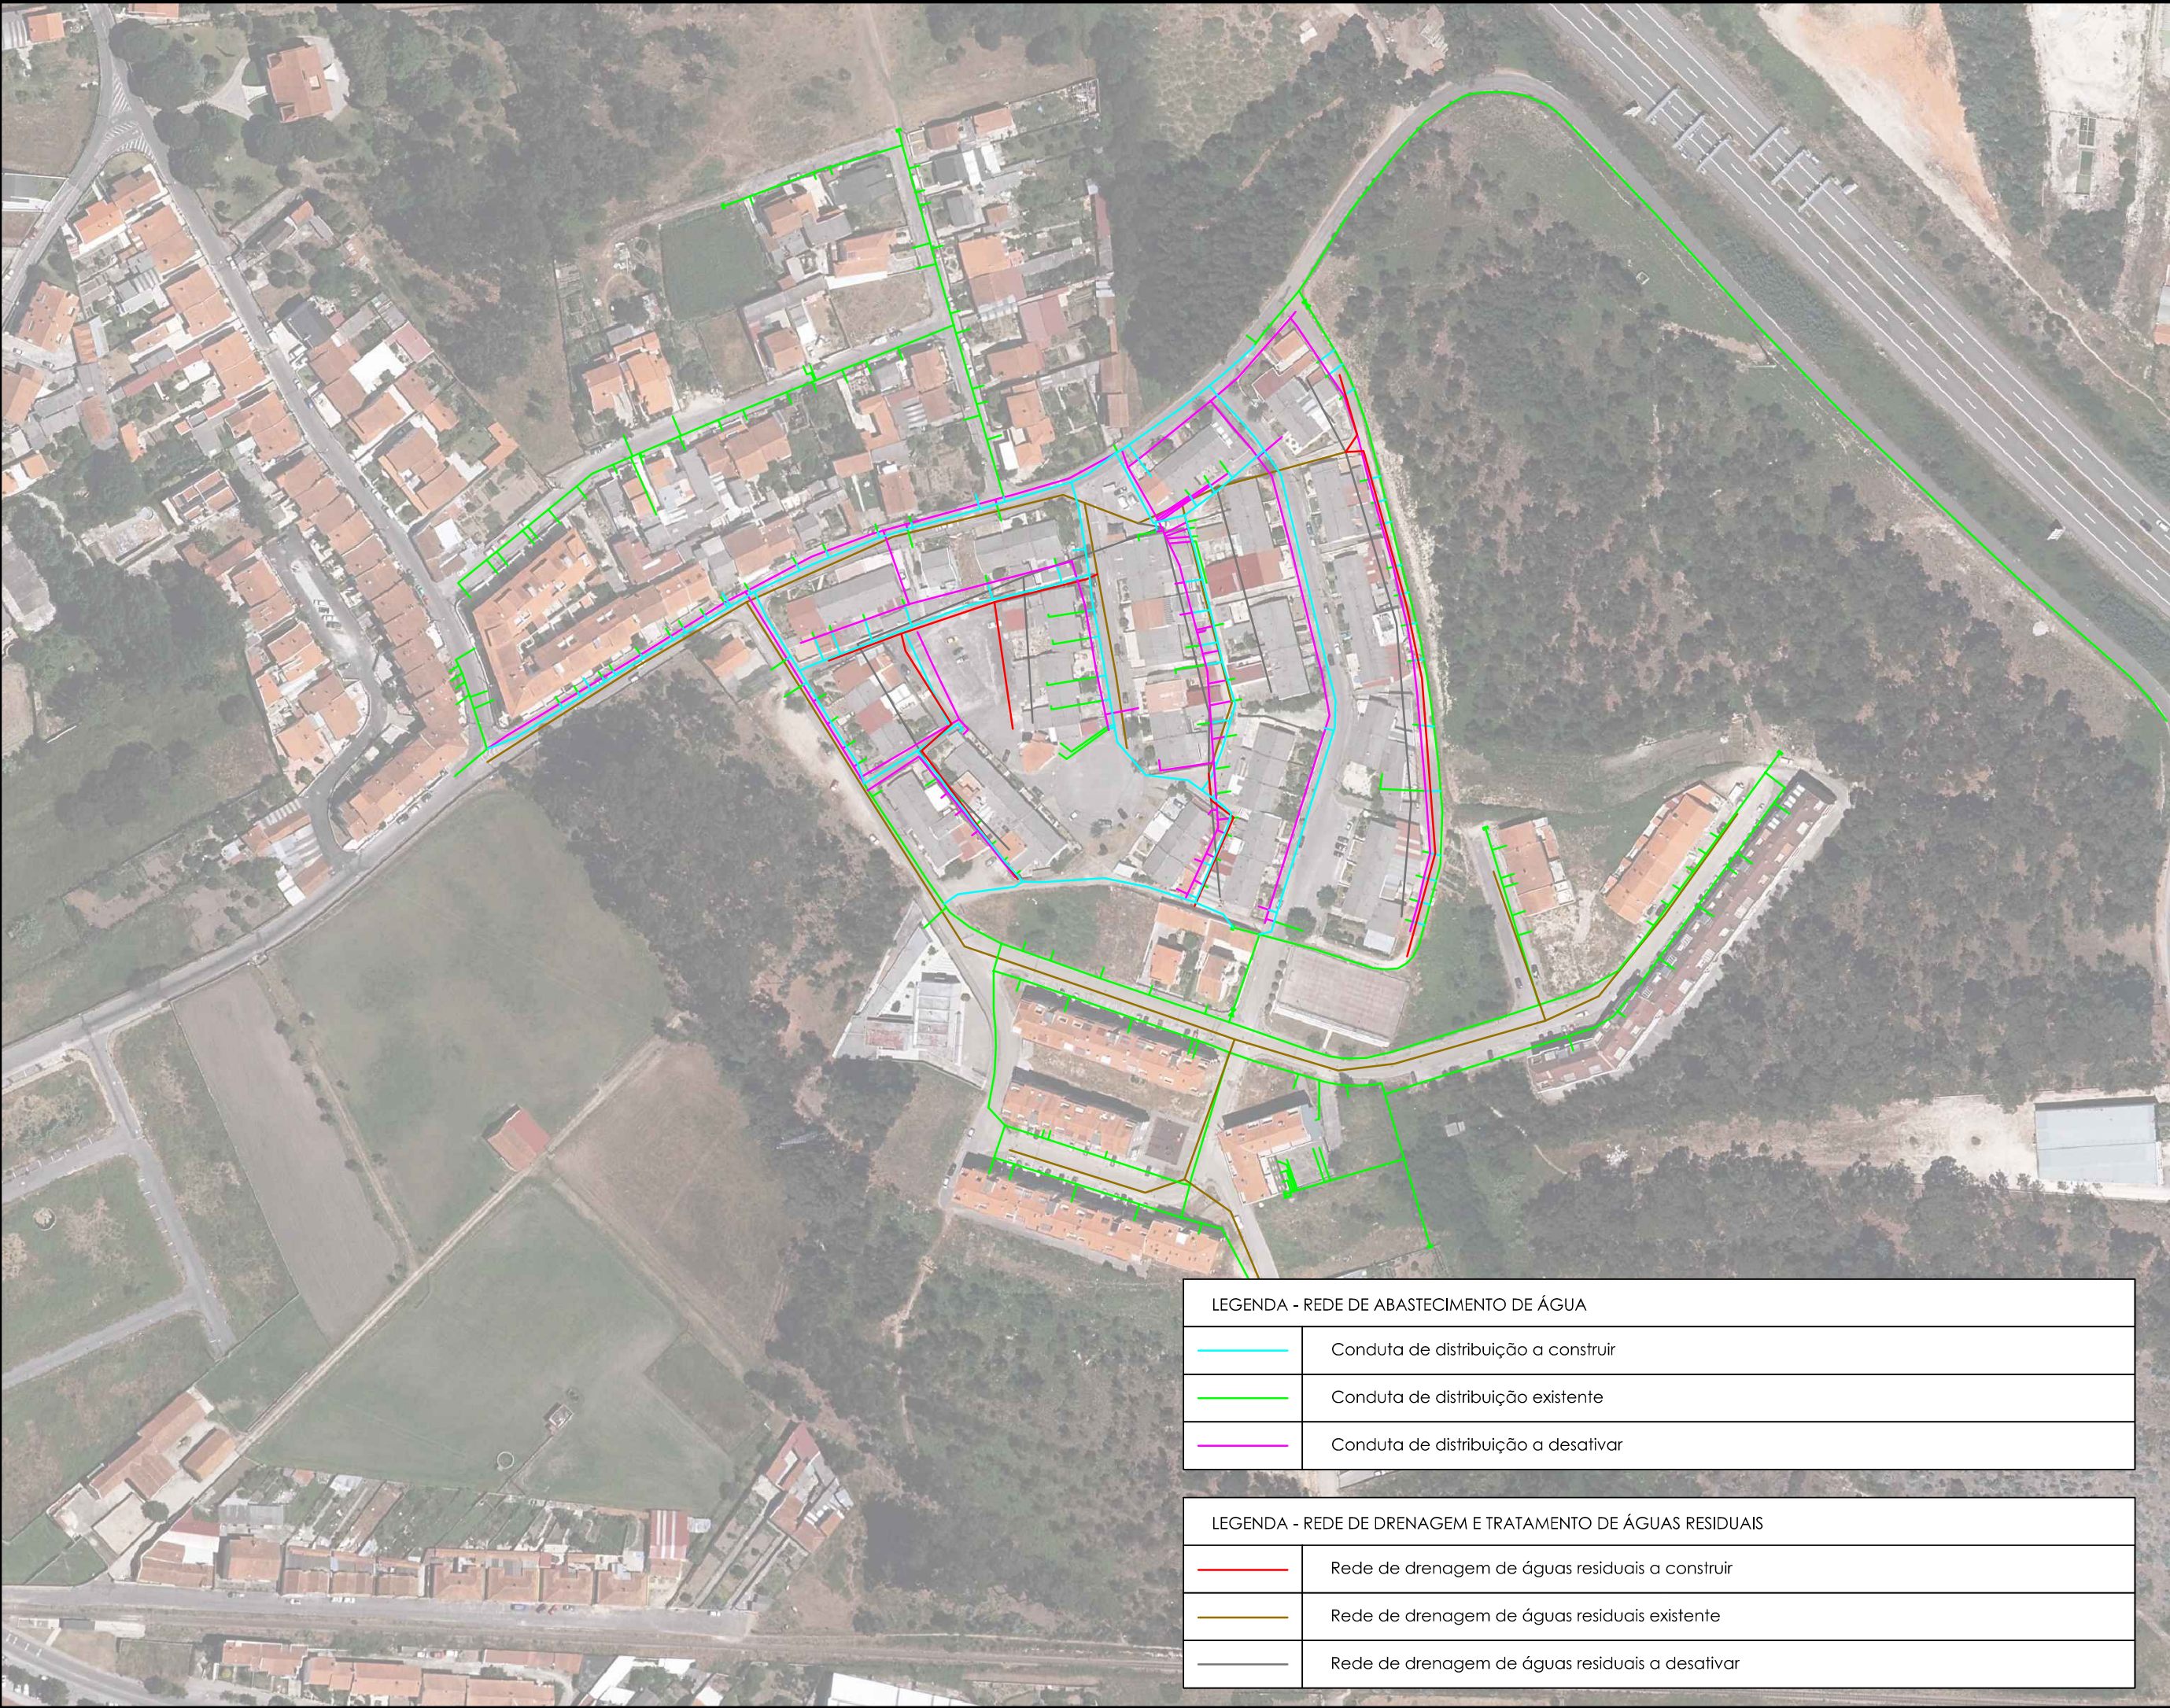

LEGENDA - REDE DE ABASTECIMENTO DE ÁGUA	
	Conduta de distribuição a construir
	Conduta de distribuição existente
	Conduta de distribuição a desativar

LEGENDA - REDE DE DRENAGEM E TRATAMENTO DE ÁGUAS RESIDUAIS	
	Rede de drenagem de águas residuais a construir
	Rede de drenagem de águas residuais existente
	Rede de drenagem de águas residuais a desativar

Revisão	Descrição	Data	Rubrica
2	Revisão da AdRA	abril/2020	
1	Revisão da AdRA	Janeiro/2020	

RENOVAÇÃO RDA E RDAR DO BAIRRO DA BELA VISTA - AVEIRO

PROJETO DE EXECUÇÃO

LOCALIZAÇÃO E DESENHOS GERAIS

PLANTA GERAL

FICHEIRO:
1358-PE-PD-1.2, 2.1 e 3.1-r2.dwg
LAYOUT:
1.2

ESCALA
1/2000

DATA
dezembro/2019

DESENHO Nº
1.2

REVISÃO
2