




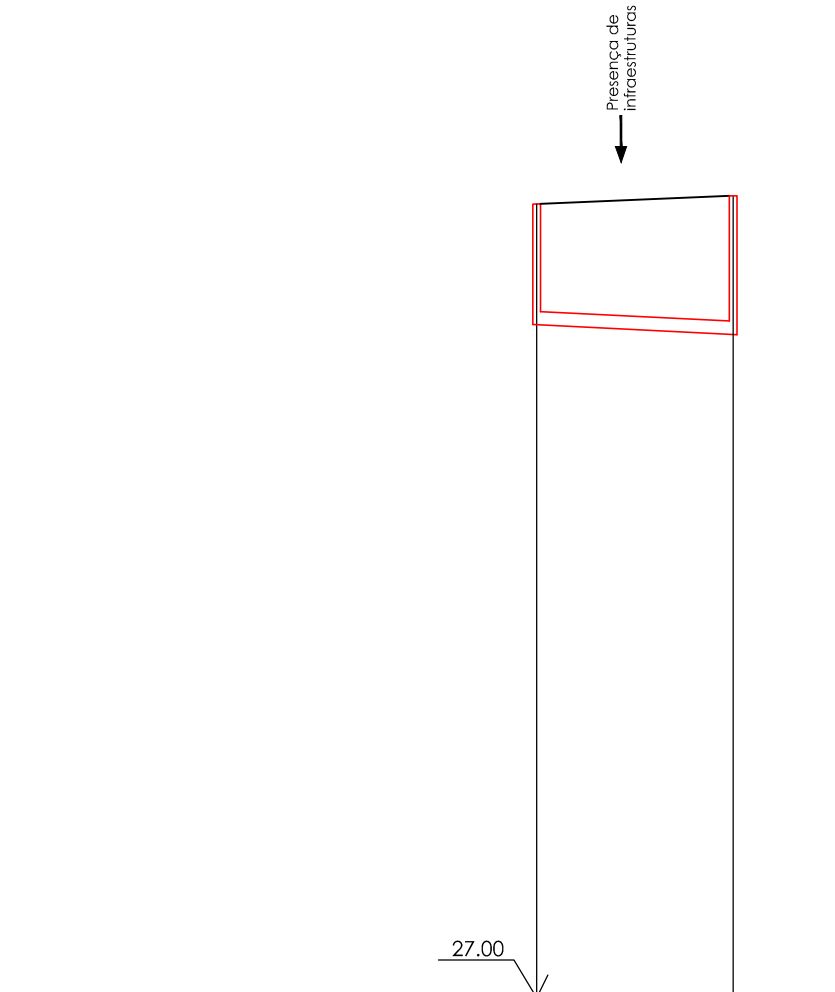


CÂMARA DE VISITA			
DISTÂNCIAS (m)	À ORIGEM	0.00	26.00
	PARCIAIS		26.00
COTAS (m)	DO TERRENO	37.50	37.61
	DA SOLEIRA	35.90	35.77
PROFUNDIDADE À SOLEIRA (m)		1.60	1.84
INCLINAÇÃO DO COLETOR (%)		0.50	
CARATERÍSTICAS DO COLETOR (mm)		PPC DN200	

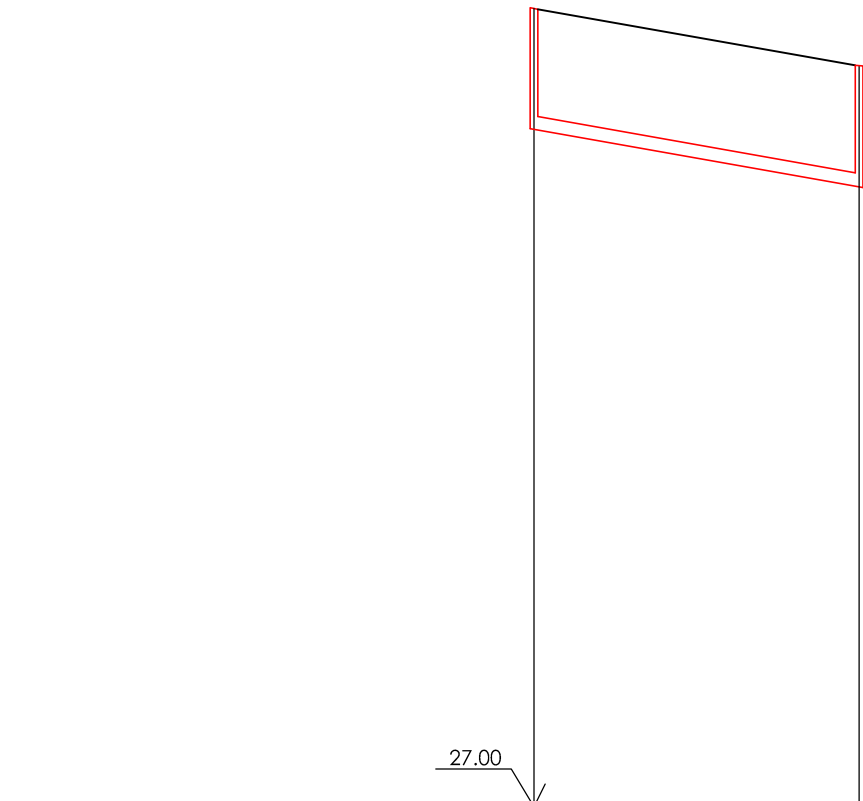


CÂMARA DE VISITA			
DISTÂNCIAS (m)	À ORIGEM	0.00	43.00
	PARCIAIS		43.00
COTAS (m)	DO TERRENO	37.56	36.80
	DA SOLEIRA	35.96	35.20
PROFUNDIDADE À SOLEIRA (m)		1.60	1.60
INCLINAÇÃO DO COLETOR (%)		1.77	
CARATERÍSTICAS DO COLETOR (mm)		PPC DN200	

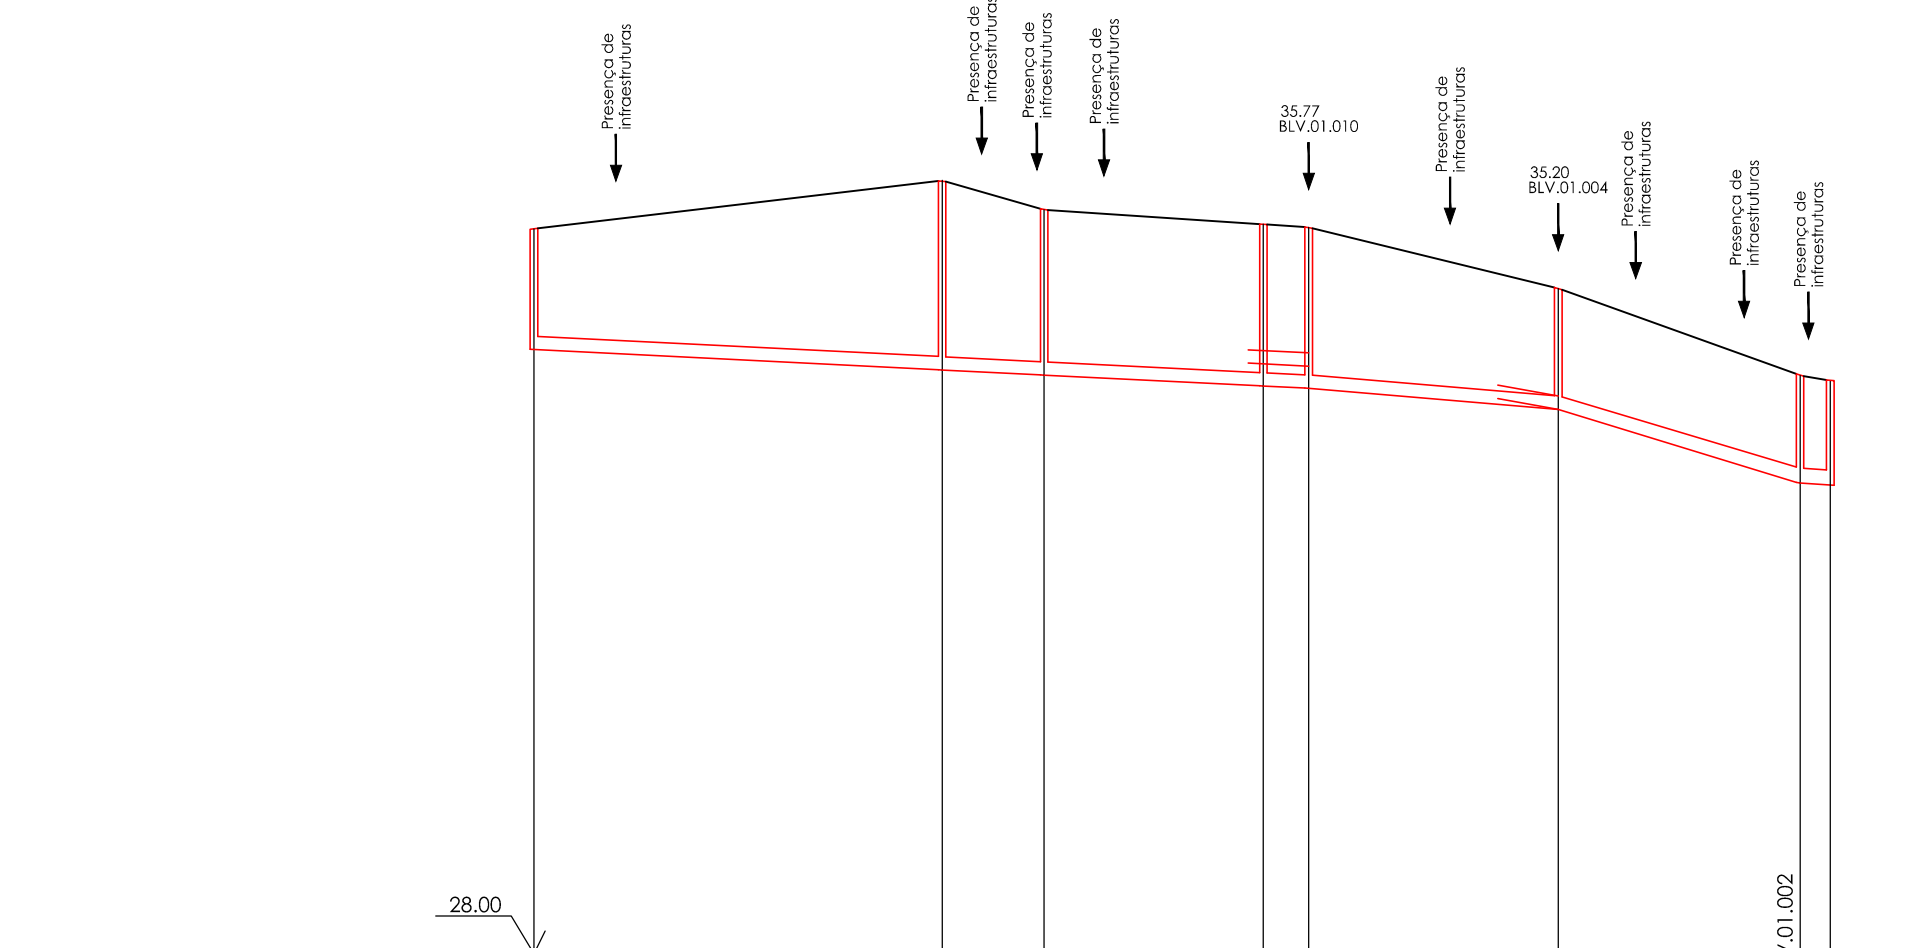


CÂMARA DE VISITA		BLV.01.009	BLV.01.008	BLV.01.007	BLV.01.006	BLV.01.005	BLV.01.003	BLV.01.001
DISTÂNCIAS (m)	À ORIGEM	0.00	54.00	67.50	96.50	102.50	135.50	167.50
	PARCIAIS	54.00	13.50	29.00		33.00	32.00	4.00
COTAS (m)	DO TERRENO	37.59	38.23	37.84	37.65	37.61	36.80	35.65
	DA SOLEIRA	35.99	35.72	35.65	35.51	35.48	35.20	34.22
PROFUNDIDADE À SOLEIRA (m)		1.60	2.51	2.19	2.14	2.13	1.60	1.43
INCLINAÇÃO DO COLETOR (%)			0.50			0.84	3.06	0.50
CARATERÍSTICAS DO COLETOR (mm)		PPC DN200						

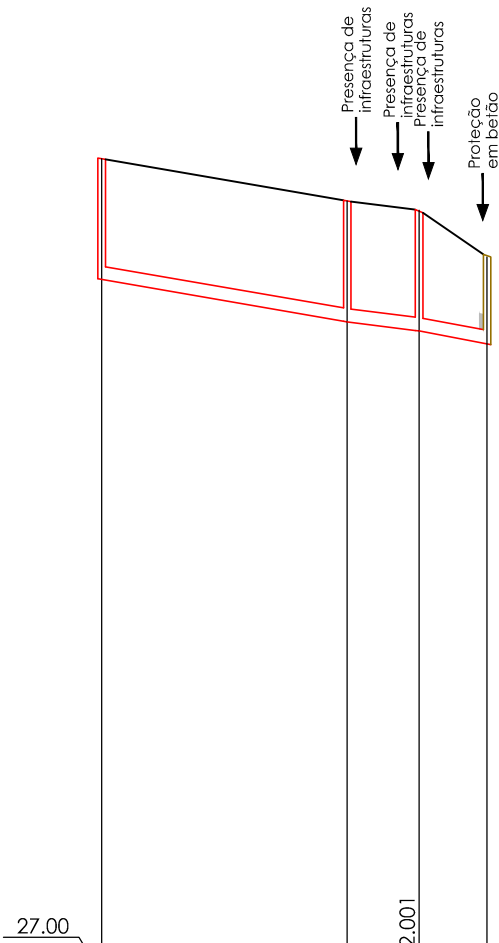

CÂMARA DE VISITA				
DISTÂNCIAS (m)	À ORIGEM	0.00	32.50	42.00
	PARCIAIS		32.50	9.50
COTAS (m)	DO TERRENO	37.60	37.24	37.12
	DA SOLEIRA	36.20	35.44	35.52
PROFUNDIDADE À SOLEIRA (m)		1.60	1.60	1.60
INCLINAÇÃO DO COLETOR (%)			1.72	1.26
CARATERÍSTICAS DO COLETOR (mm)			PPC DN200	

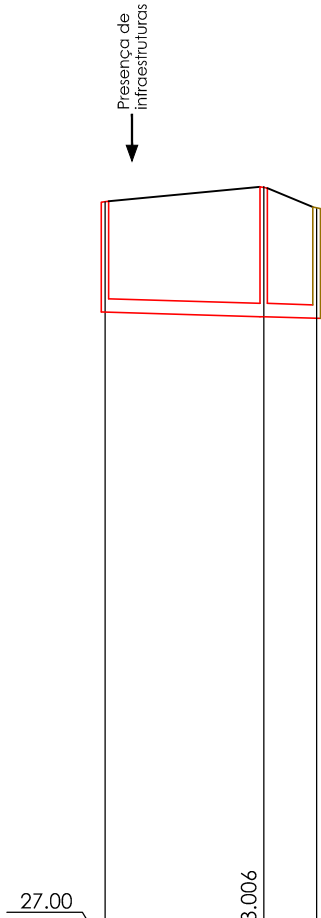

CÂMARA DE VISITA			
DISTÂNCIAS (m)	À ORIGEM	0.00	21.00
	PARCIAIS		21.00
COTAS (m)	DO TERRENO	36.90	37.10
	DA SOLEIRA	35.44	35.36
PROFUNDIDADE À SOLEIRA (m)		1.46	1.72
INCLINAÇÃO DO COLETOR (%)		0.30	
CARATERÍSTICAS DO COLETOR (mm)		PPC DN200	

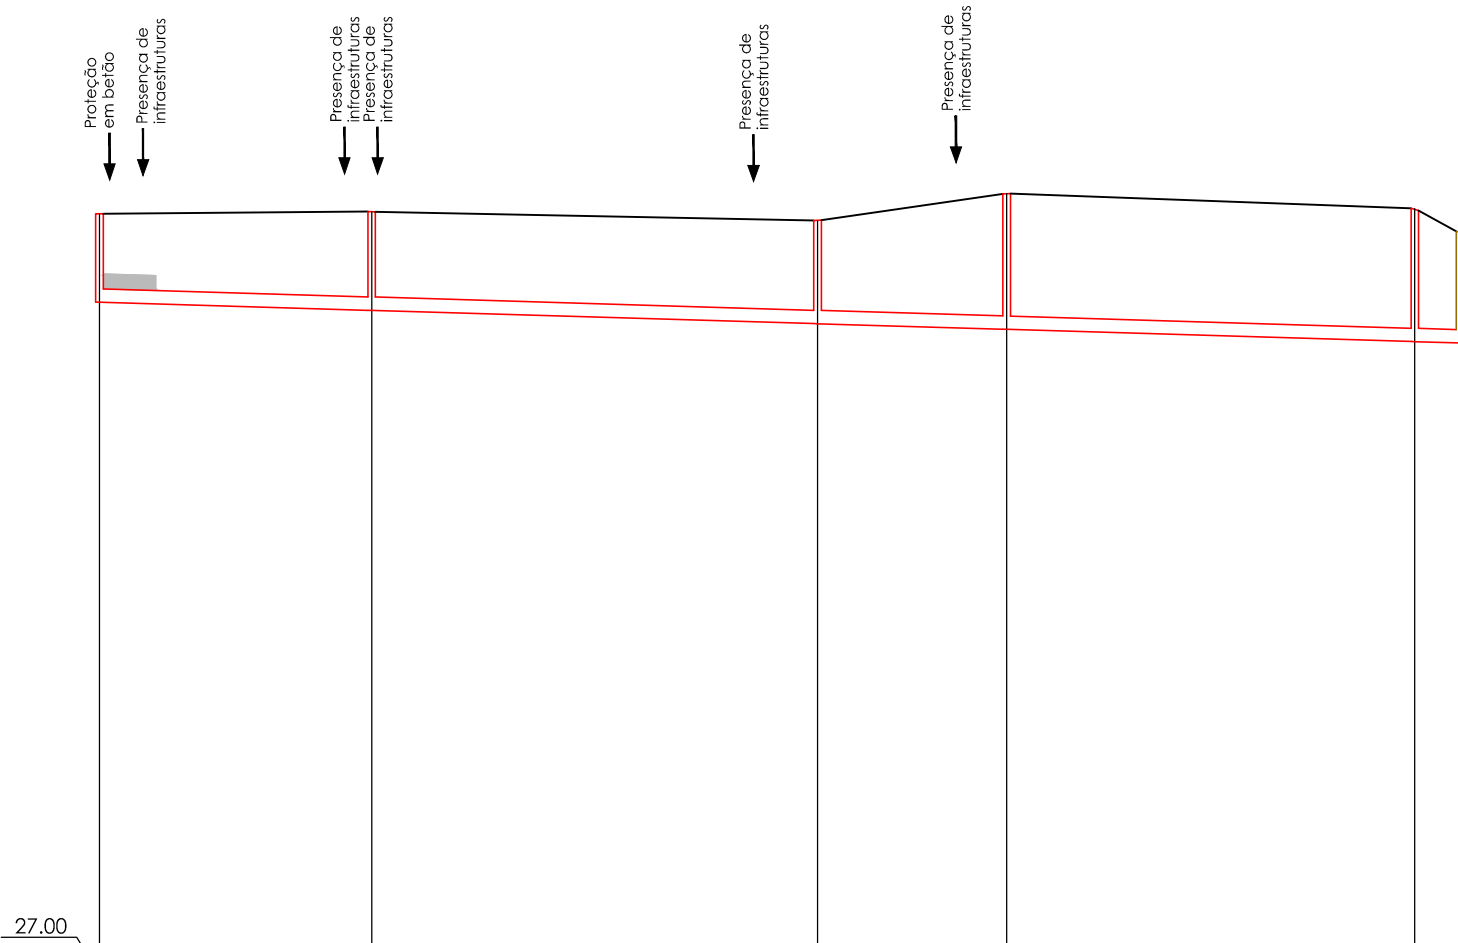

CÂMARA DE VISITA					
DISTÂNCIAS (m)	À ORIGEM	0.00	36.00	95.00	120.00
	PARCIAIS		36.00	59.00	25.00
COTAS (m)	DO TERRENO	37.07	37.10	36.98	37.34
	DA SOLEIRA	35.90	35.79	35.42	35.54
PROFUNDIDADE À SOLEIRA (m)		1.17	1.31	1.36	1.80
INCLINAÇÃO DO COLETOR (%)				0.30	
CARATERÍSTICAS DO COLETOR (mm)			PPC DN200		

2	Revisão AdRA	abril/2020	
1	Revisão AdRA	Janeiro/2020	
Revisão	Descrição		Rubrica

RENOVAÇÃO RDA E RDAR DO BAIRRO DA BELA VISTA - AVEIRO

PROJETO DE EXECUÇÃO

REDE DE DRENAGEM DE ÁGUAS RESIDUAIS

PERFIS LONGITUDINAIS

ESTUDOU: Ana Carolina Cortesio

DESENHOU: Ana Telo

CONFERIU: João Gomes

VERIFICOU: João Gomes

FICHEIRO: 1358-PE-PD-3-2-r2.dwg

LAYOUT: 3.2

ESCALA: 1/1000 1/100

DATA: dezembro/2019

DESENHO Nº: 3.2

REVISÃO: 2