


LEGENDA:

	Coletor
	Câmara de visita do coletor
	Conduta Elevatória
	Estação Elevatória
	Câmara dissipadora de energia
	Sentido do escoamento
	Colector Existente
	Câmara de visita do colector existente
	Limite da Área de Intervenção Prevista

norte

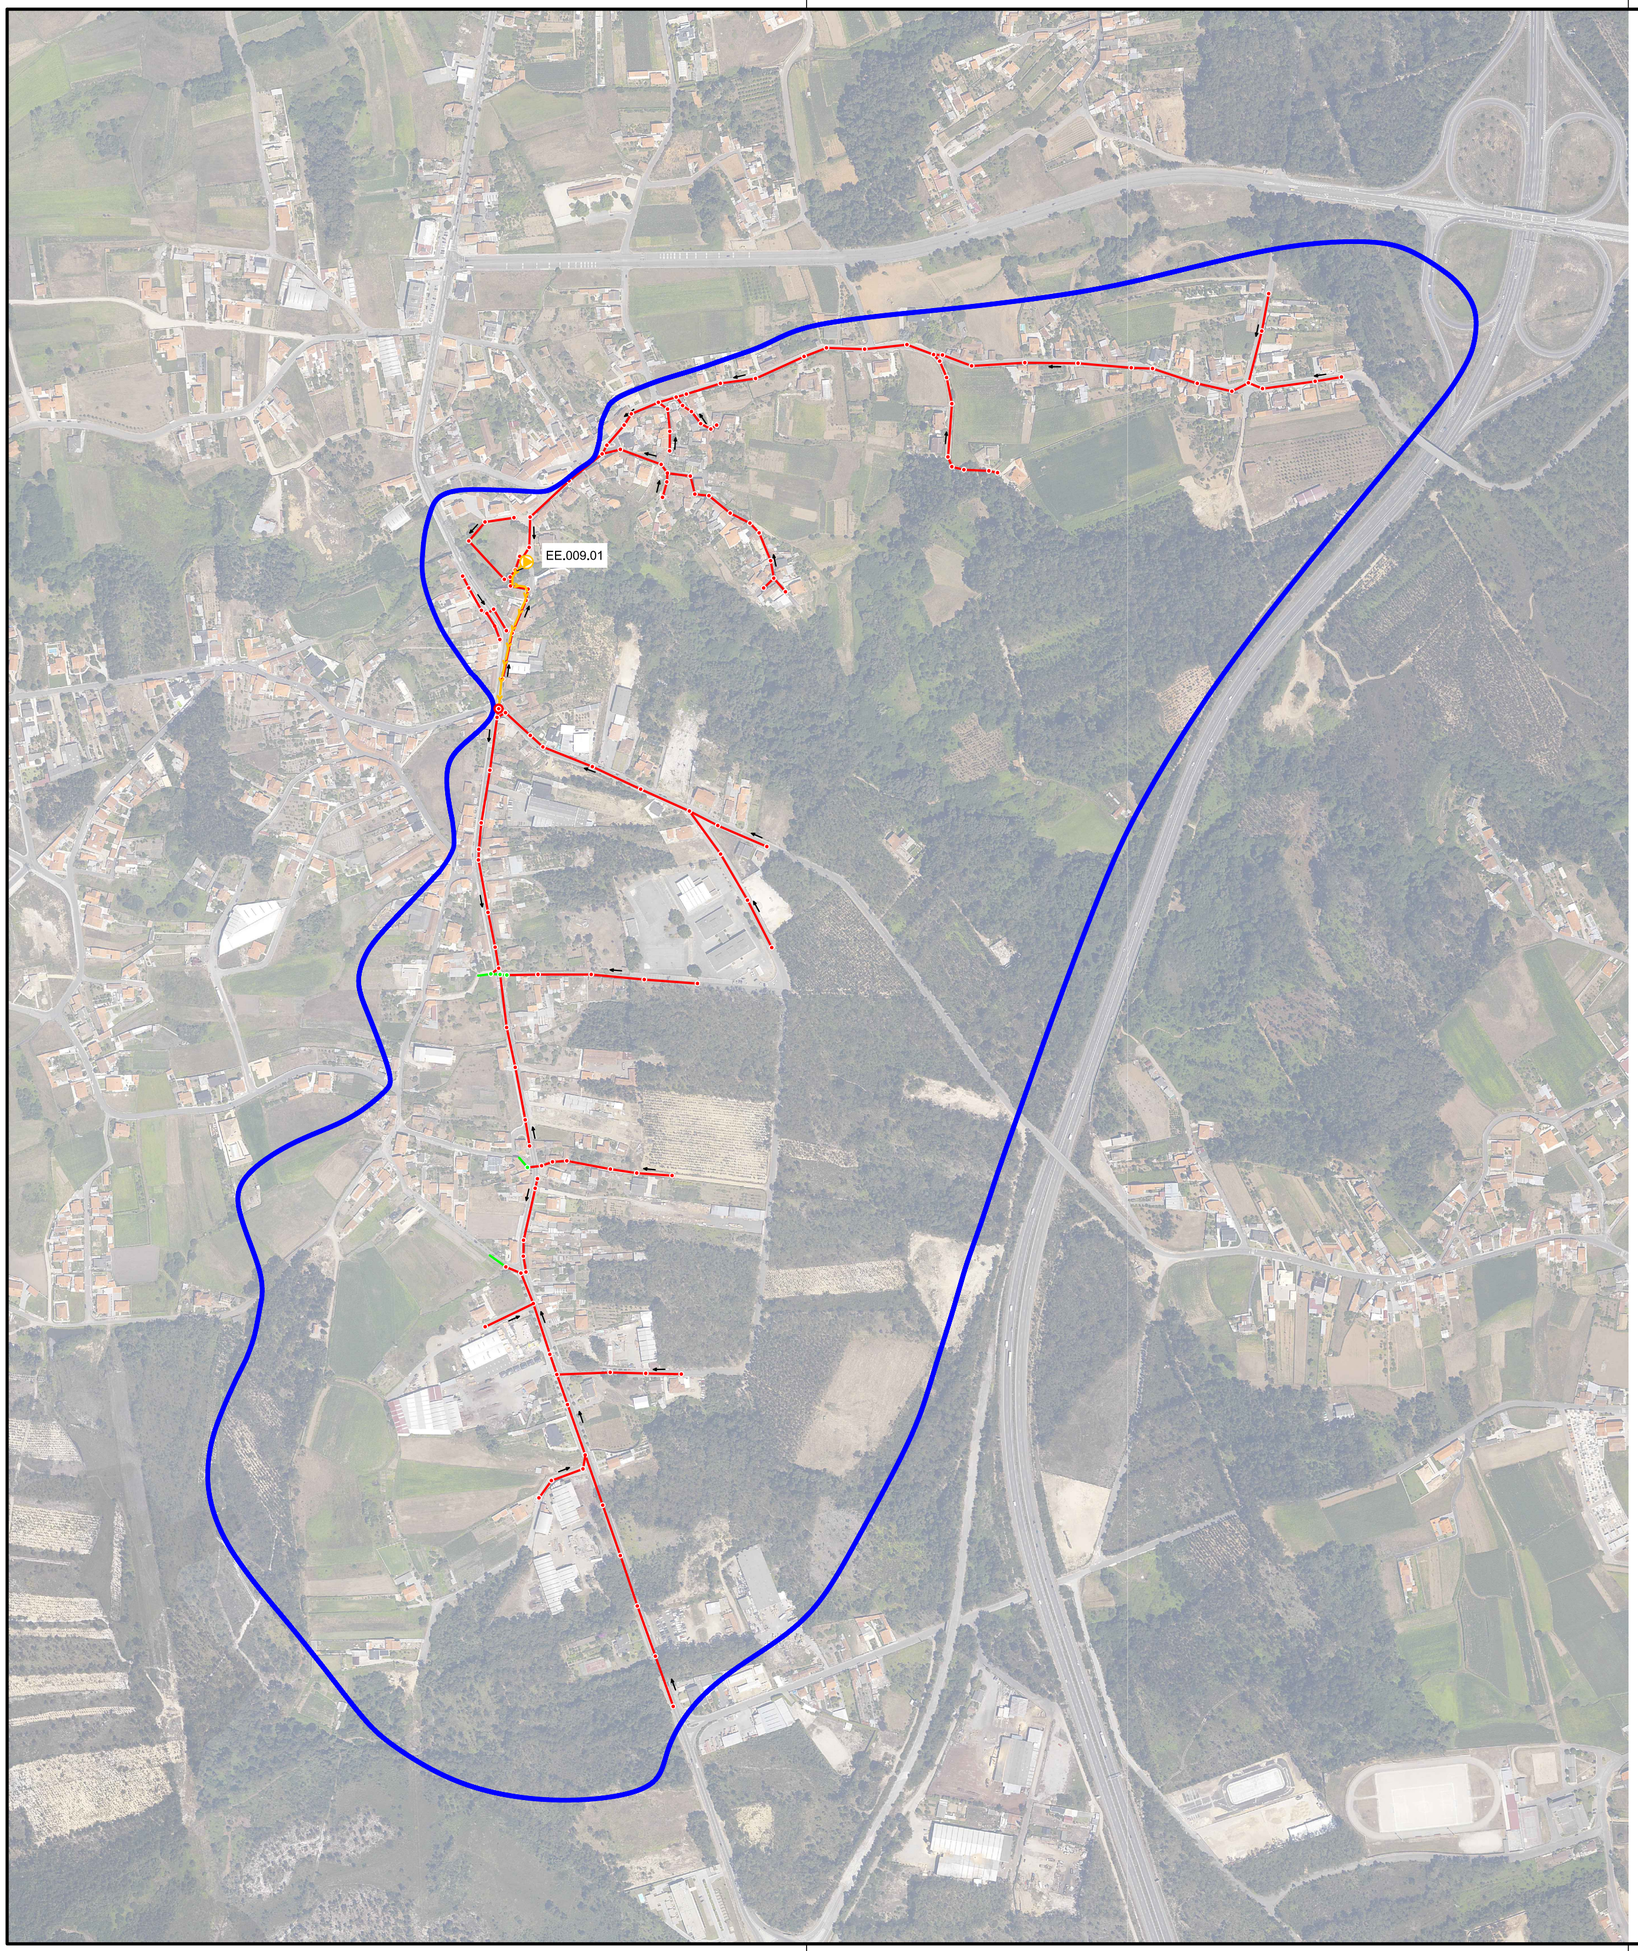

Revisão	Descrição	Data	Rubrica
1	Revisão da AdRA	Nov/2019	Samuel Cardoso

ÁGUAS DA REGIÃO DE AVEIRO
Grupo Águas de Portugal

BARREIRA DE ALMEIDA
ENGENHARIA, LDA.

ÁGUAS RESIDUAIS DO SISTEMA EM MACEDA (PAR 009) - OVAR

PROJETO DE EXECUÇÃO

ESTUDOU:
DESENHOU:
CONFERIU:
VERIFICOU:

LOCALIZAÇÃO E DESENHOS GERAIS

PLANTA GERAL DA REDE

FICHEIRO:	ESCALA	DATA	DESENHO Nº	REVISÃO
1304-PE-PD-1.2, 1.3 e 2-r1.dwg LAYOUT: 1.2	1/5000	Julho/2018	1.2	1