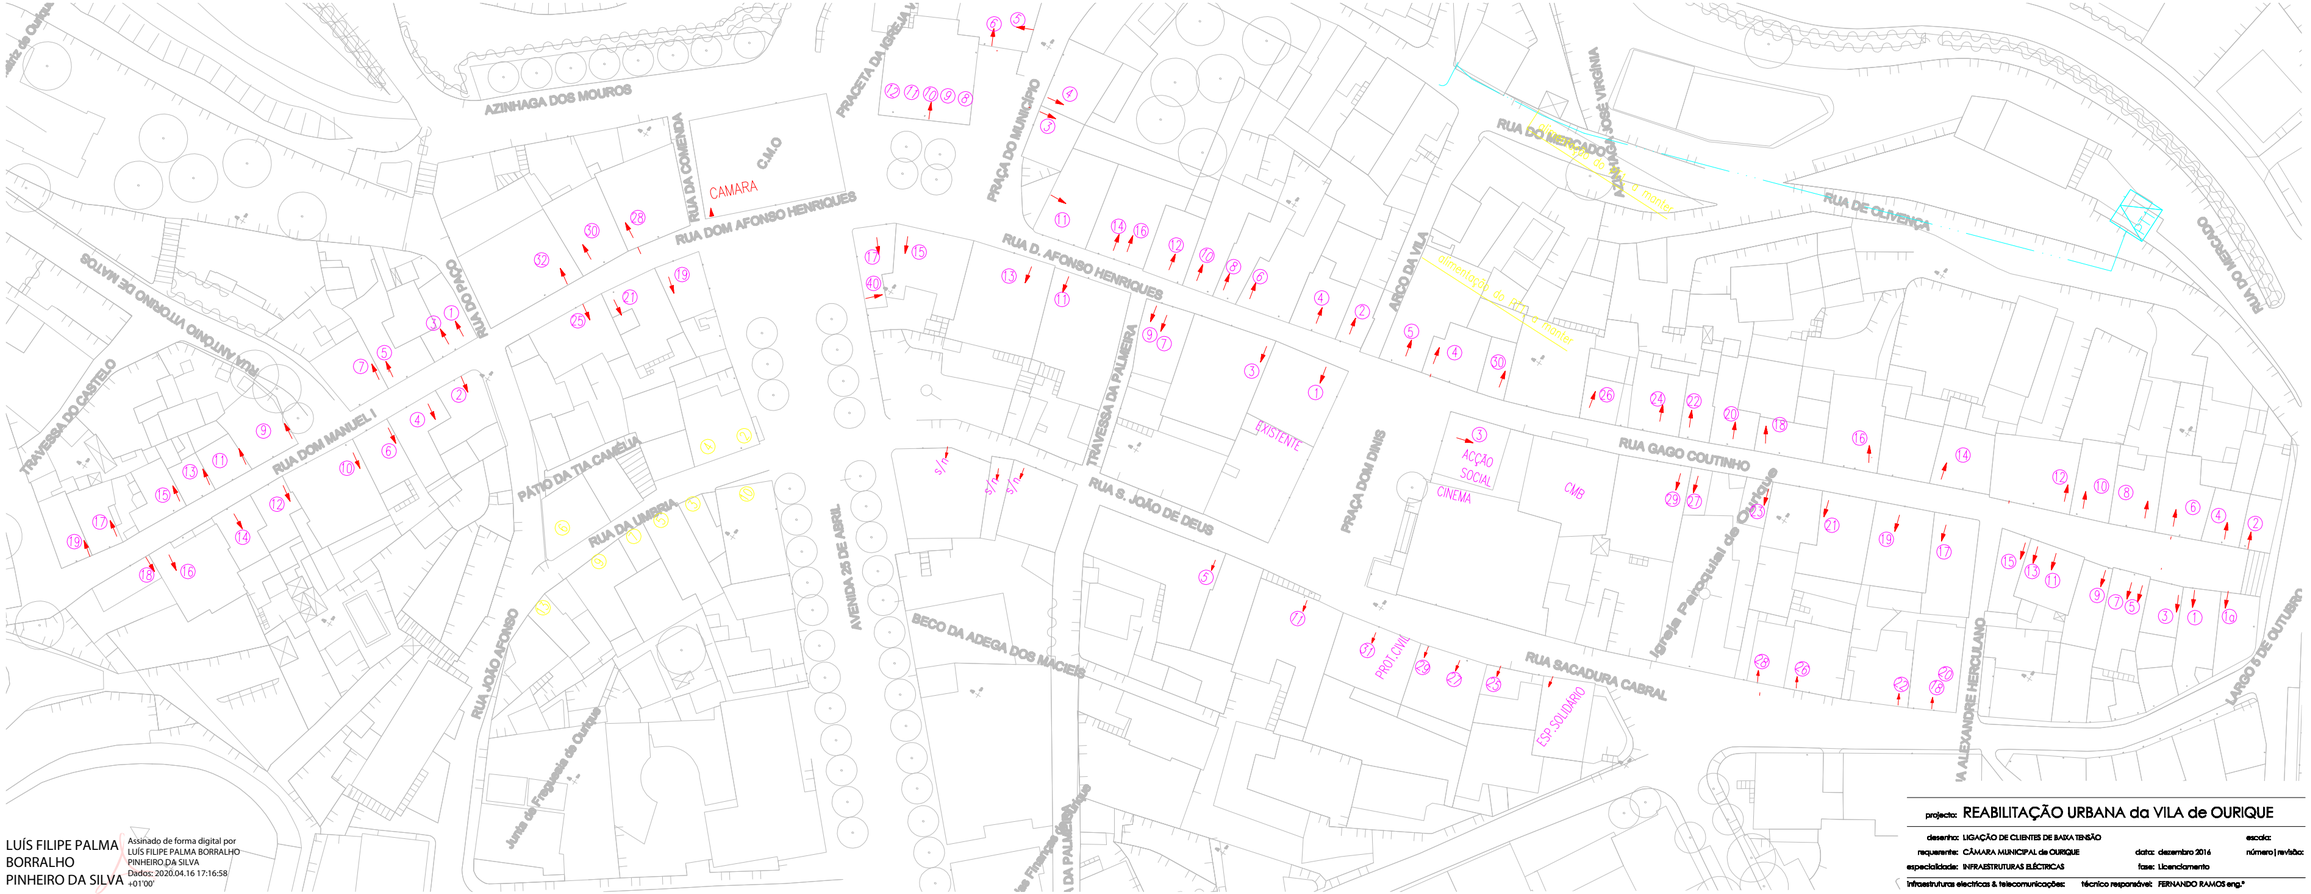

LUÍS FILIPE PALMA BORRALHO PINHEIRO DA SILVA

Assinado de forma digital por LUÍS FILIPE PALMA BORRALHO PINHEIRO DA SILVA
Dados: 2020.04.16 17:16:58 +01'00'

projecto: REABILITAÇÃO URBANA da VILA de OURIQUE

desenho: LIGAÇÃO DE CLIENTES DE BAIXA TENSÃO — escala:

requerente: CÂMARA MUNICIPAL de OURIQUE — data: dezembro 2016 — número | revisão:

especialidade: INFRAESTRUTURAS ELÉCTRICAS — fase: Licenciamento

Infraestruturas electricas & telecomunicações: técnico responsável: FERNANDO RAMOS eng.º