


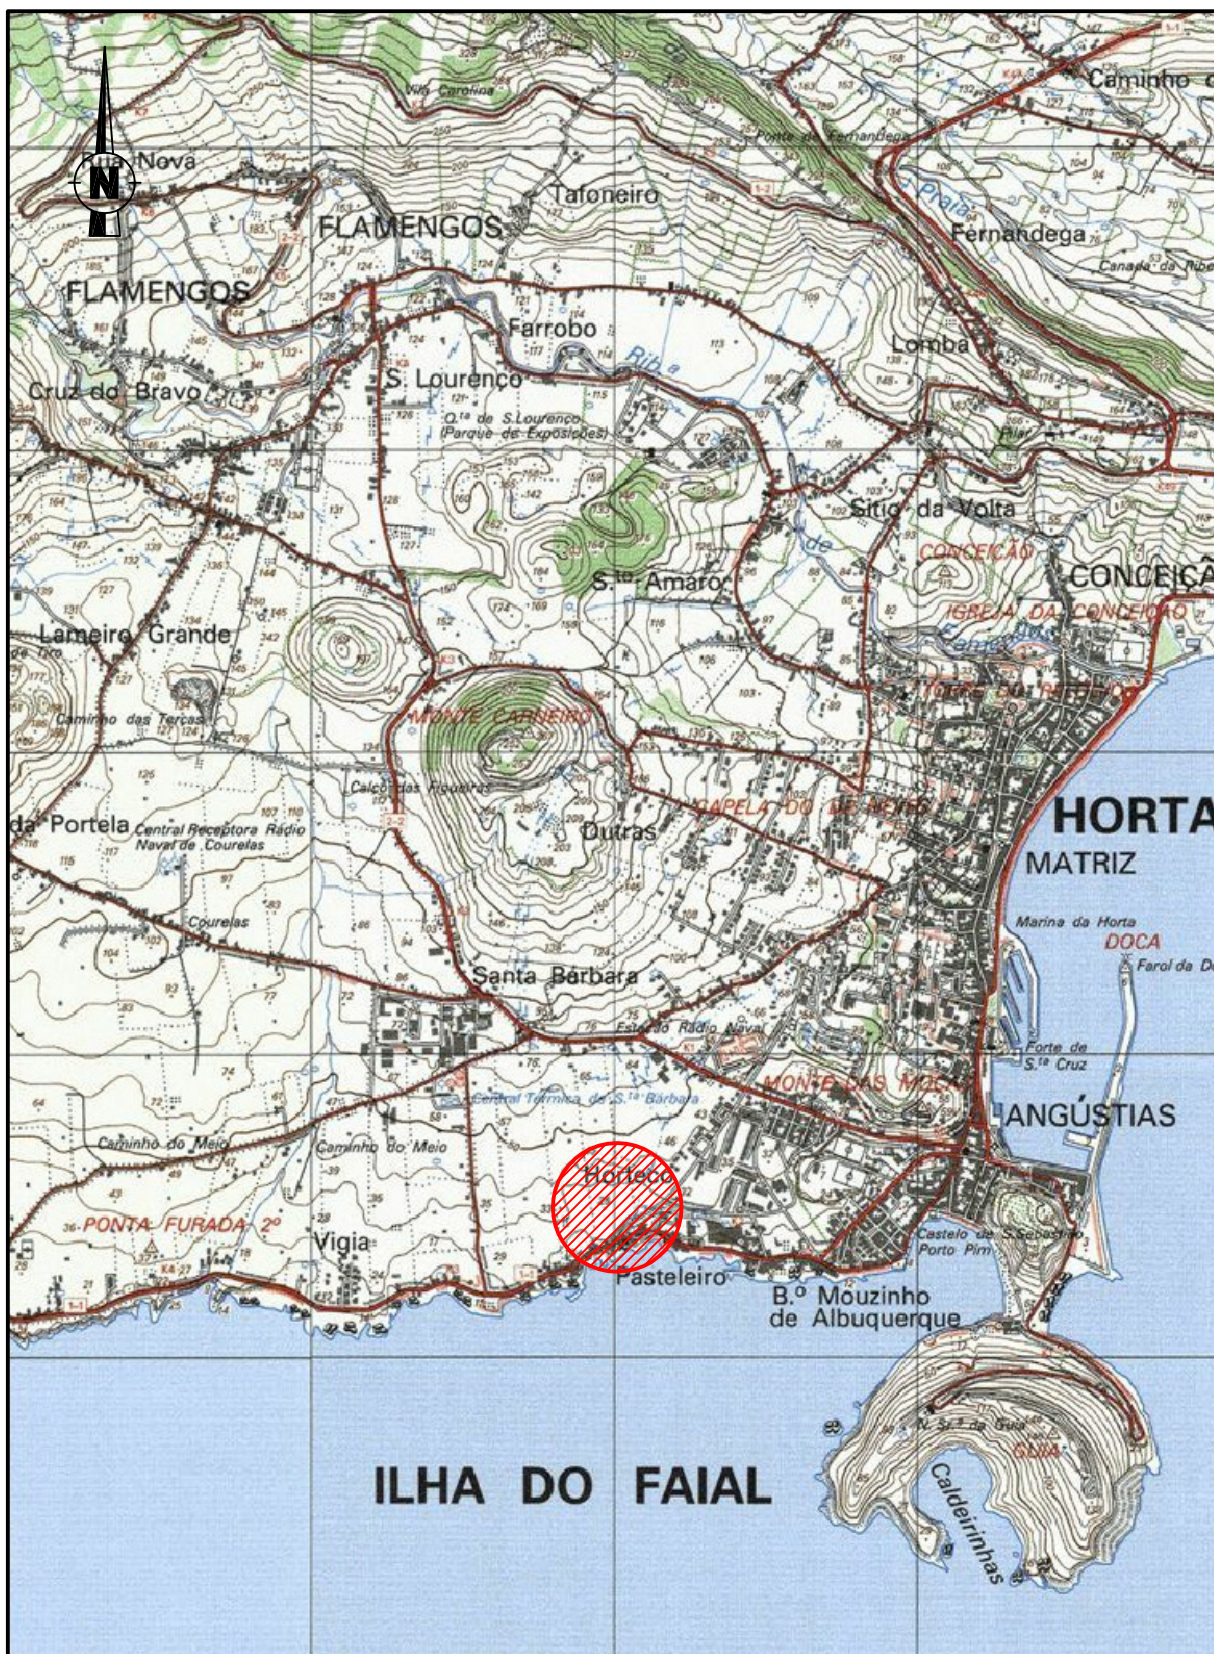

DIREÇÃO REGIONAL DO DESPORTO
INTERVENÇÃO NO PAVILHÃO DO COMPLEXO DESPORTIVO
MANUEL DE ARRIAGA (FURACÃO LORENZO)
ANGÚSTIAS - HORTA - FAIAL

ARQ. PE20861

PROC. CA318

01

PROJETO DE EXECUÇÃO

DES.

FEV.2020

Jacinto Coelho

PROJ.

FEV.2020

VER.

FEV.2020

PLANTA DE SITUAÇÃO

ESCALAS:

1:25000

