




- SIMBOLOGIA:**
- A) *Reforço dos cantos das Claraboias*
 - B) *Reparação da sobreposição da tela descolada*
 - C) *Reparação de furos e rasgos*
 - D) *Remoção de bolhas de água localizadas*
 - E) *Substituição da Impermeabilização*
 - F) *Reparação da caieira*

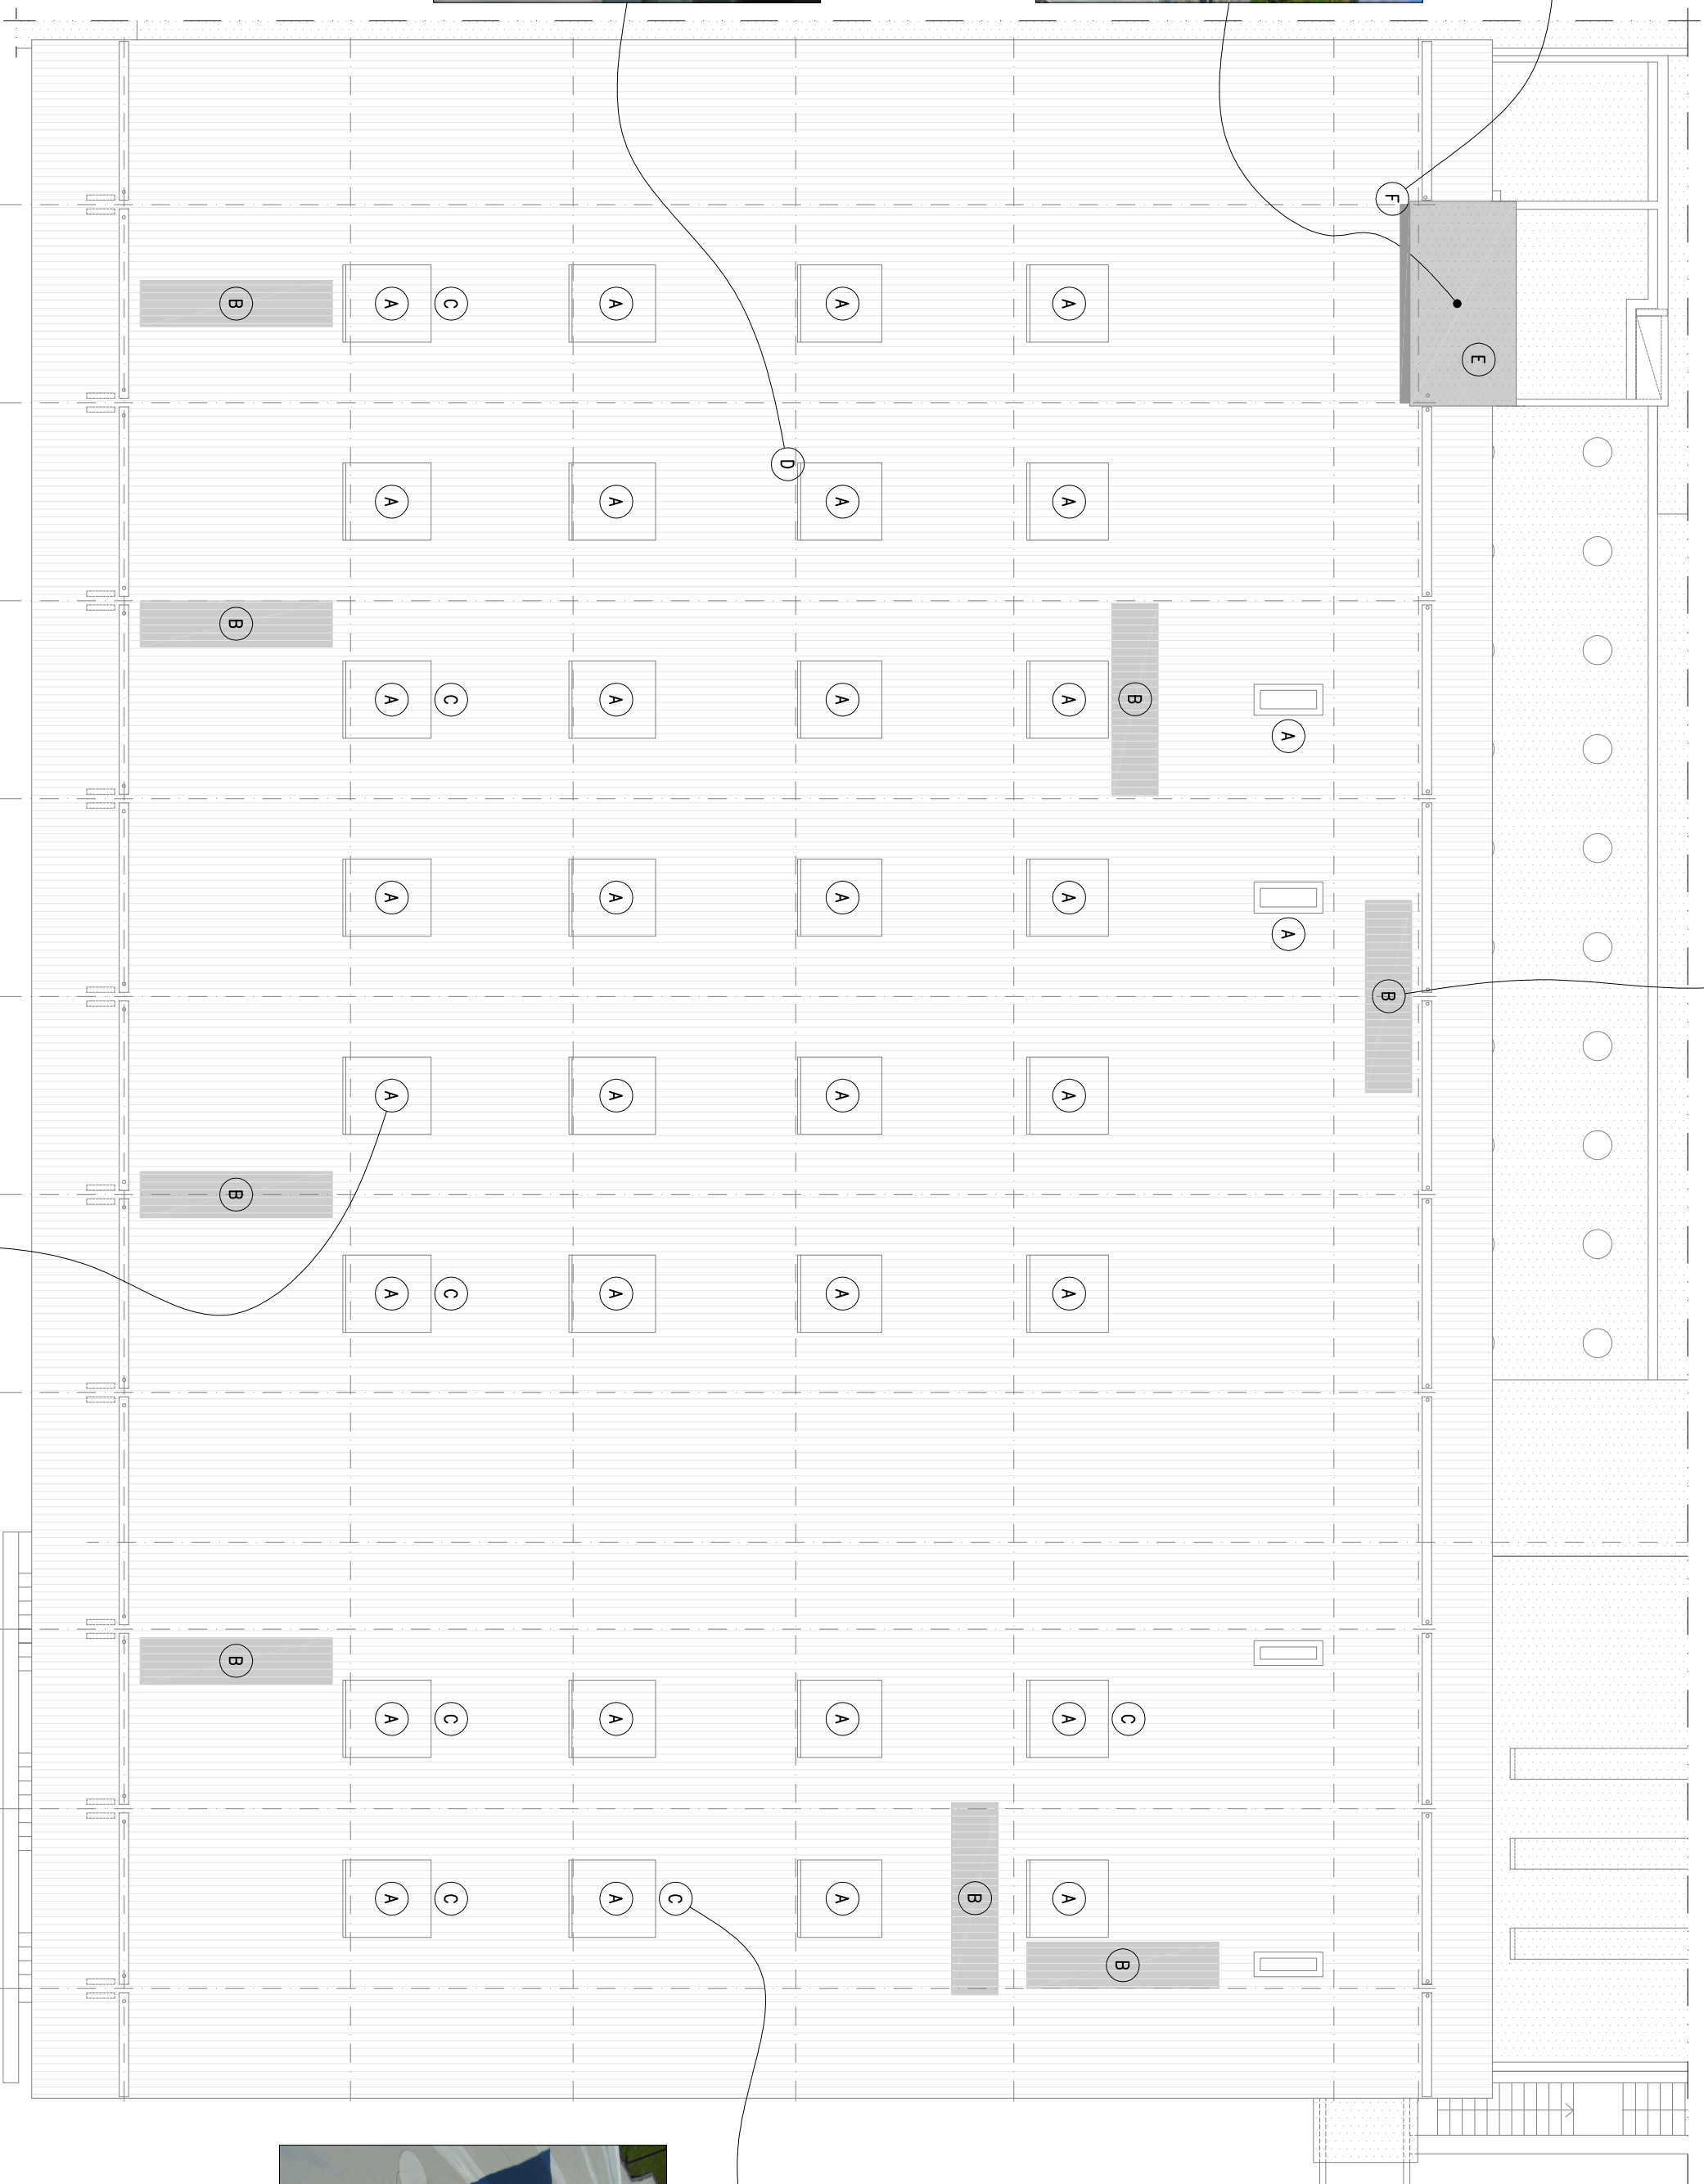

PLANTA DA COBERTURA
1:200

