
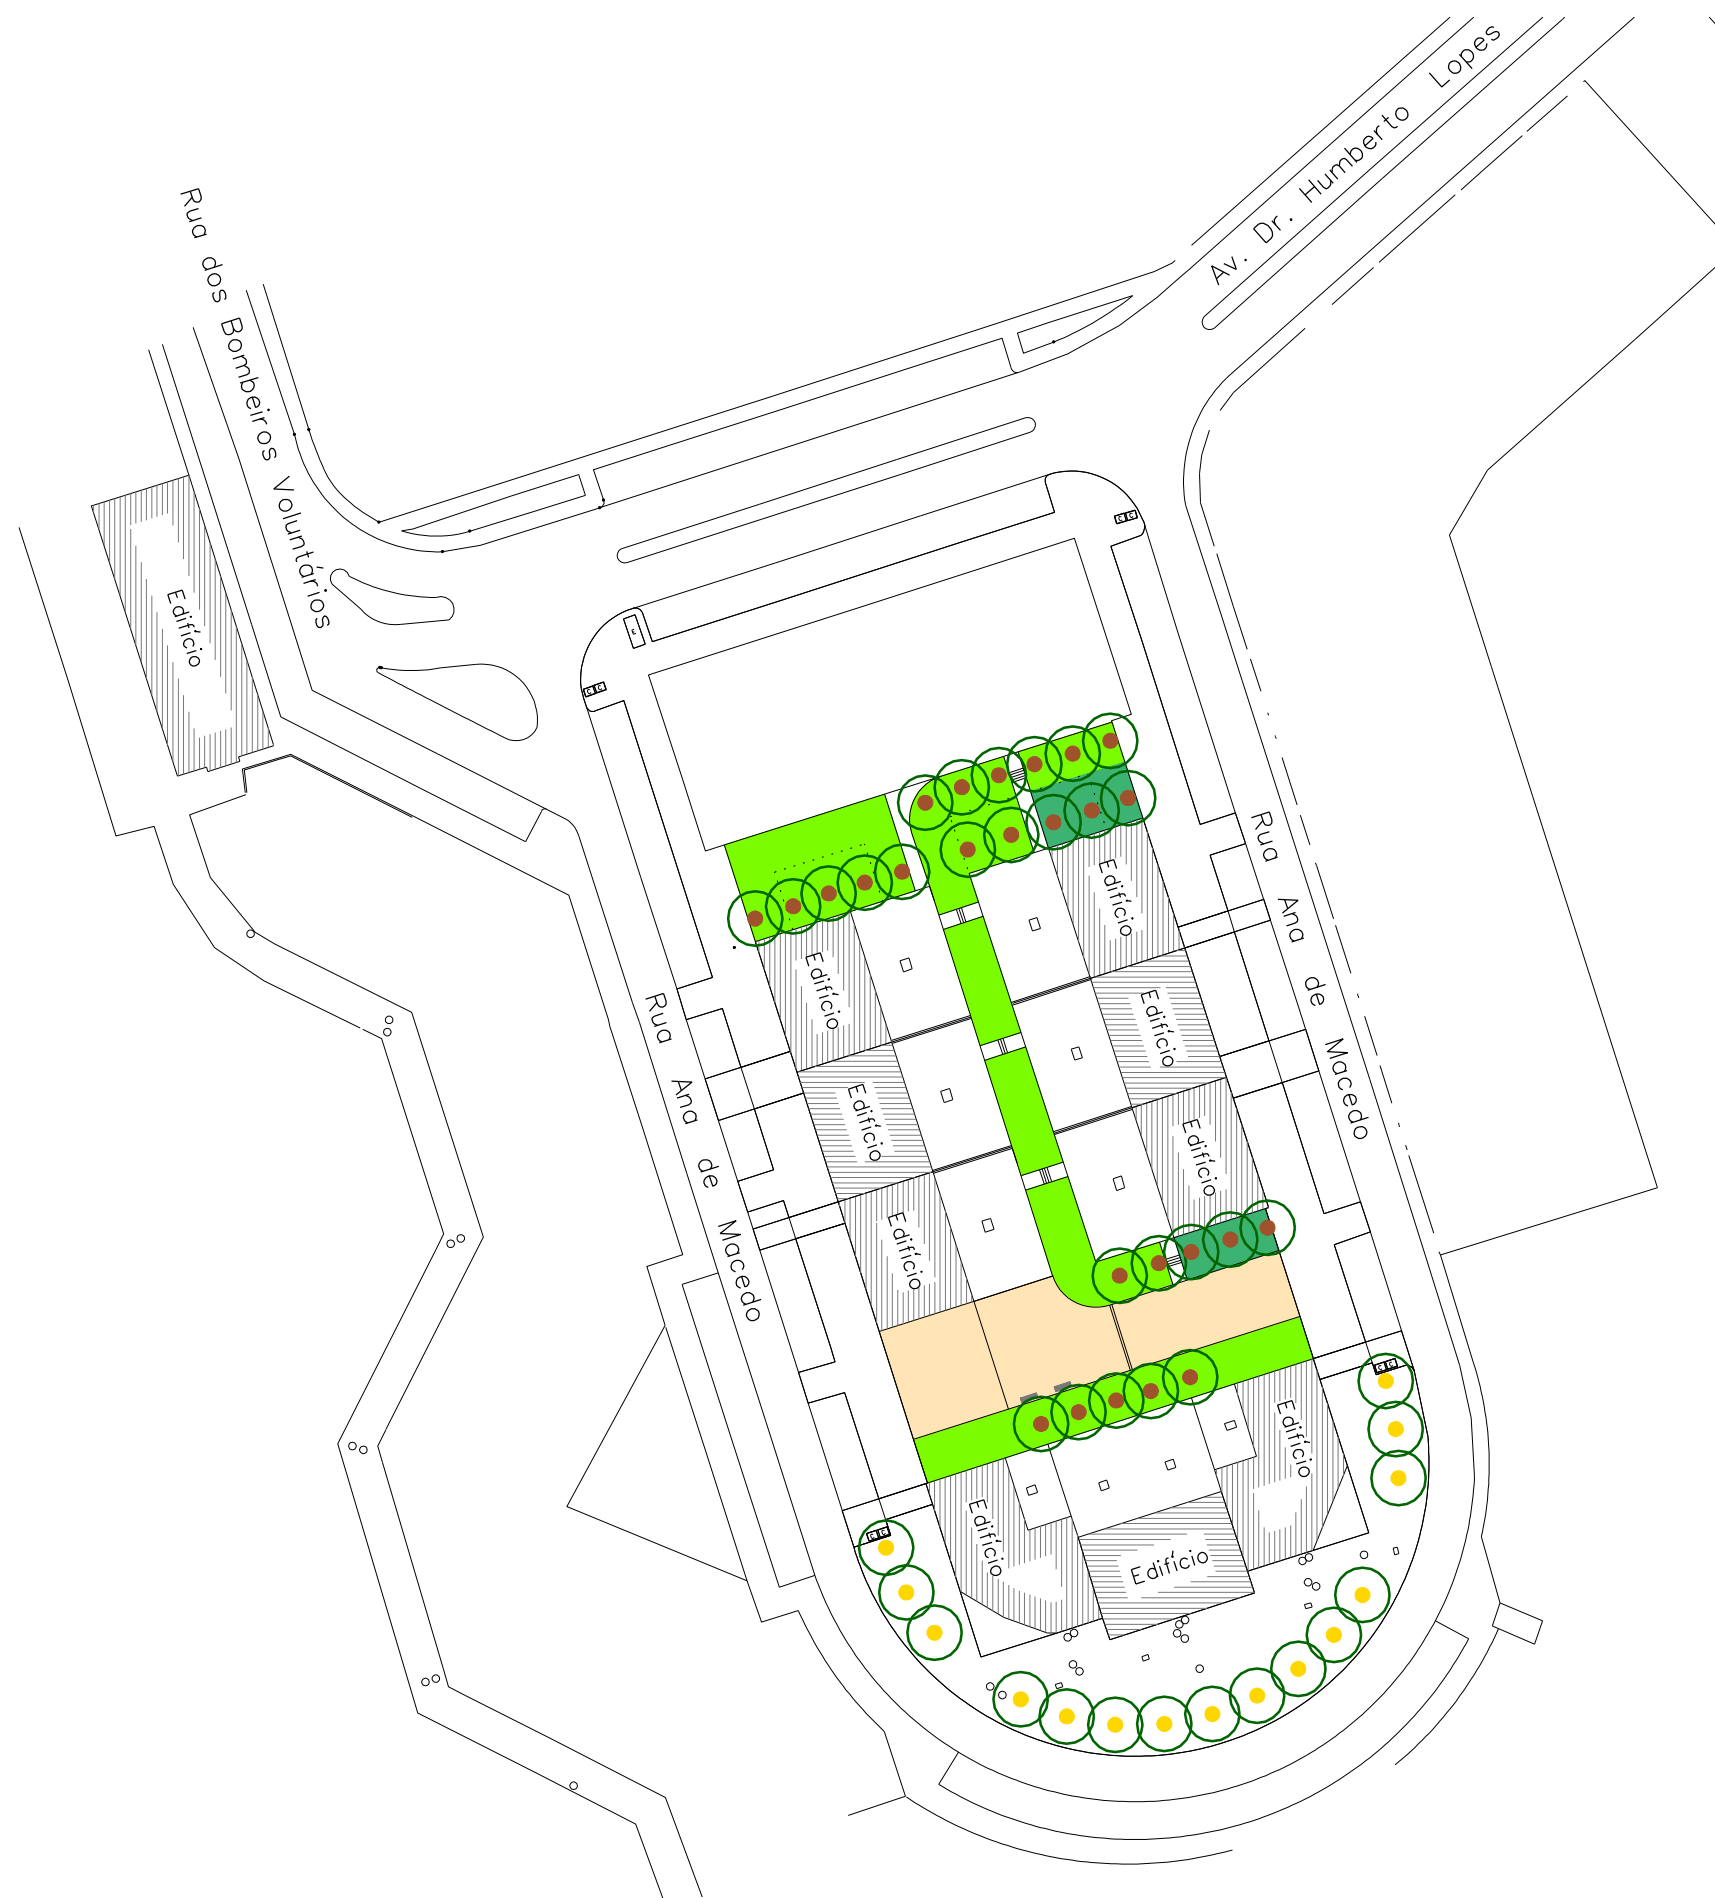


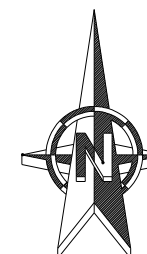

LEGENDA

-  - Árvores novas a manter:
-  Árvores em caldeira 15un.
 Árvores em zona verde 26un.

Áreas de espaços verdes a manter:

-  - Arbustos e herbáceas vivazes Área=176,79m²
 - Relvado Área=1.141,02m²

Área pavimentada a manter:

-  - Lajetas de betão Área=637,03m²

Desenho: Luis Fontes



Espços Verdes da Urbanização Casal do Provedor

local : Rua Ana de Macedo- freguesia de Marvila - Santarém

Abril 2010

Planta de Áreas afectas à Manutenção

Escala 1:1000

MUNICÍPIO DE SANTARÉM / DGEPEV - DIVISÃO DE GESTÃO DO ESPAÇO PÚBLICO E ESPAÇOS VERDES

D8