
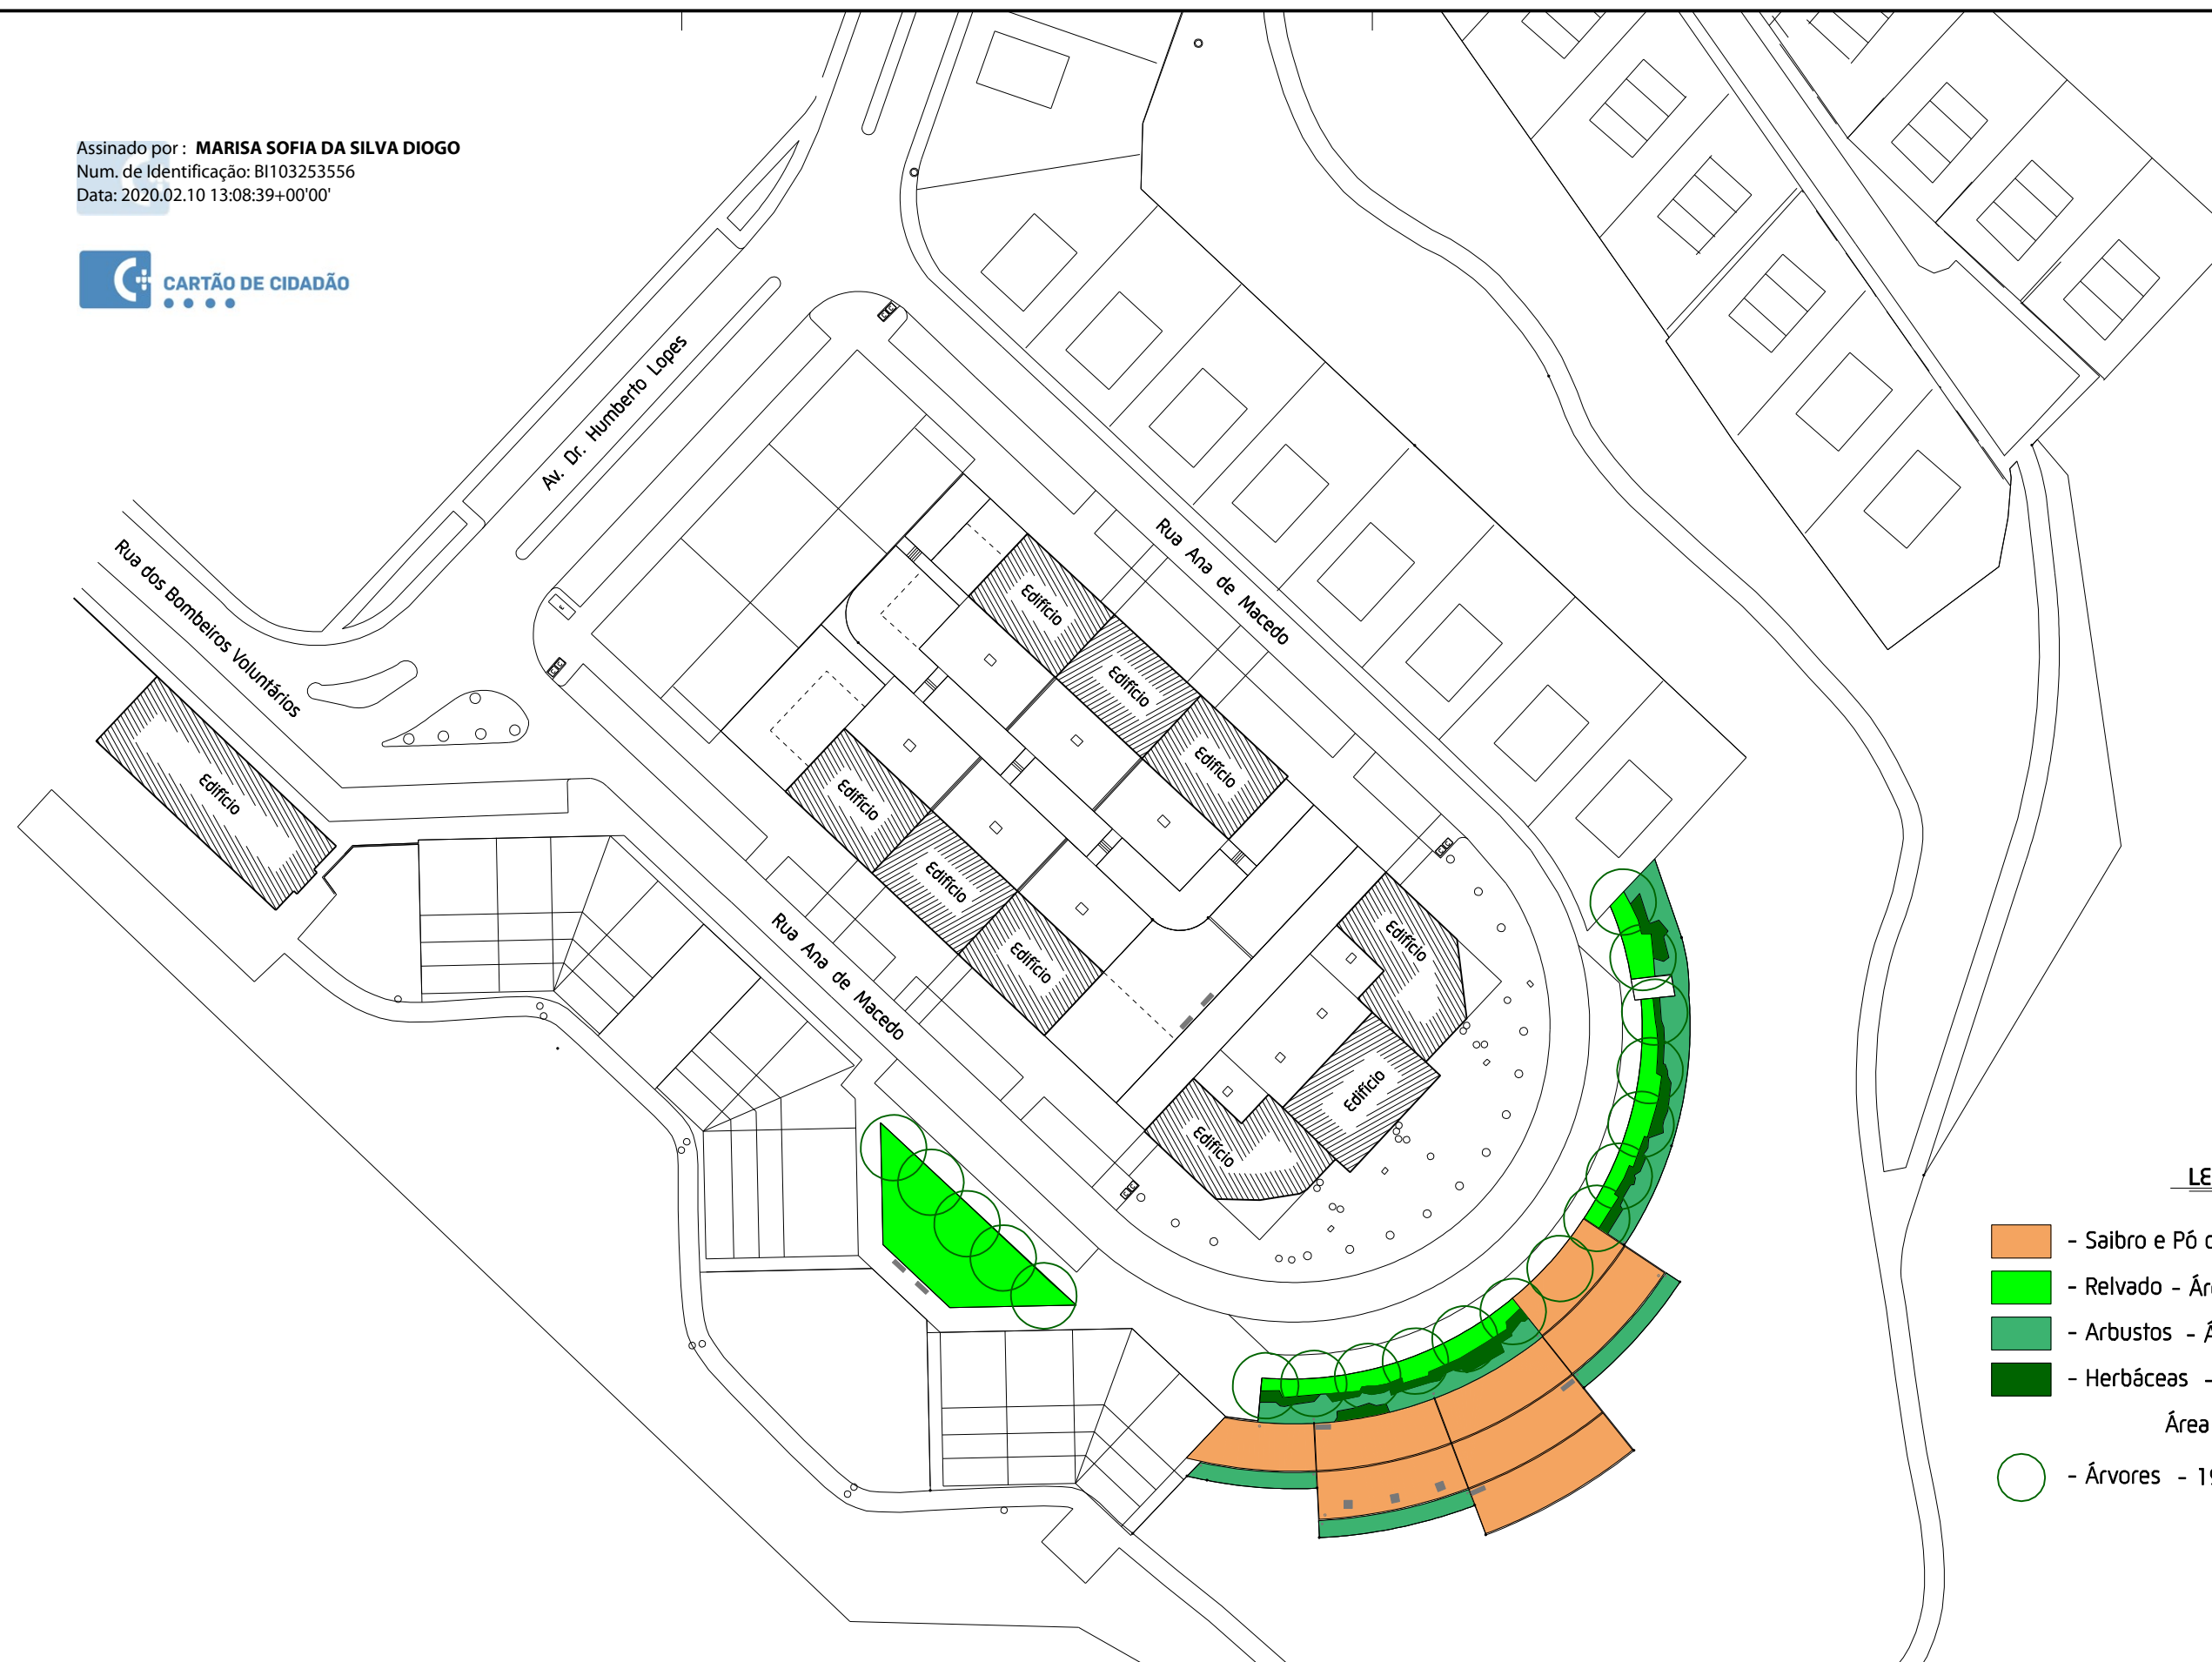


Assinado por : **MARISA SOFIA DA SILVA DIOGO**
Num. de Identificação: BI103253556
Data: 2020.02.10 13:08:39+00'00'

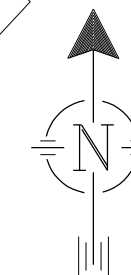

LEGENDA

- Saibro e Pó de Tijolo - Área=1.193,70m²
- Relvado - Área=623,00m²
- Arbustos - Área=477,20m²
- Herbáceas - Área=146,90m²
- Área Total= 2.440,80m²
- Árvores - 19un.

Desenho: Luis Fontes



Urbanização Casal do Provedor - 2ª Fase

local Rua Ana de Macedo - freguesia de Marvila - Santarém

especialidade Arquitectura Paisagista

Planta das Áreas Afectas à Manutenção

Janeiro 2009

Escala 1:1000

D9
Alt.

MUNICÍPIO DE SANTARÉM / DGEPEV - DIVISÃO DE GESTÃO DO ESPAÇO PÚBLICO E ESPAÇOS VERDES