

LEGENDA

- Pavimento em blocos de betão - Área=4.774,98m²
- Pavimento em gravilha - Área=783,65m²
- Relva - Área=3.925,48m²
- Prado Sequeiro - Área=1.486,15m²
- Mata - Área=1.291,12m²
- Mata Ribeirinha - Área=1.094,31m²
- Herbáceas Vivazes - Área=131,33m²
- Faixa Arbustiva - Área=123,60m²


P=-45.300m
M=-47.500m

P=-45.400m

M=-47.400m



Assinado por: **MARISA SOFIA DA SILVA DIOGO**
 Num. de Identificação: BI103253556
 Data: 2020.02.10 13:19:52+00'00'

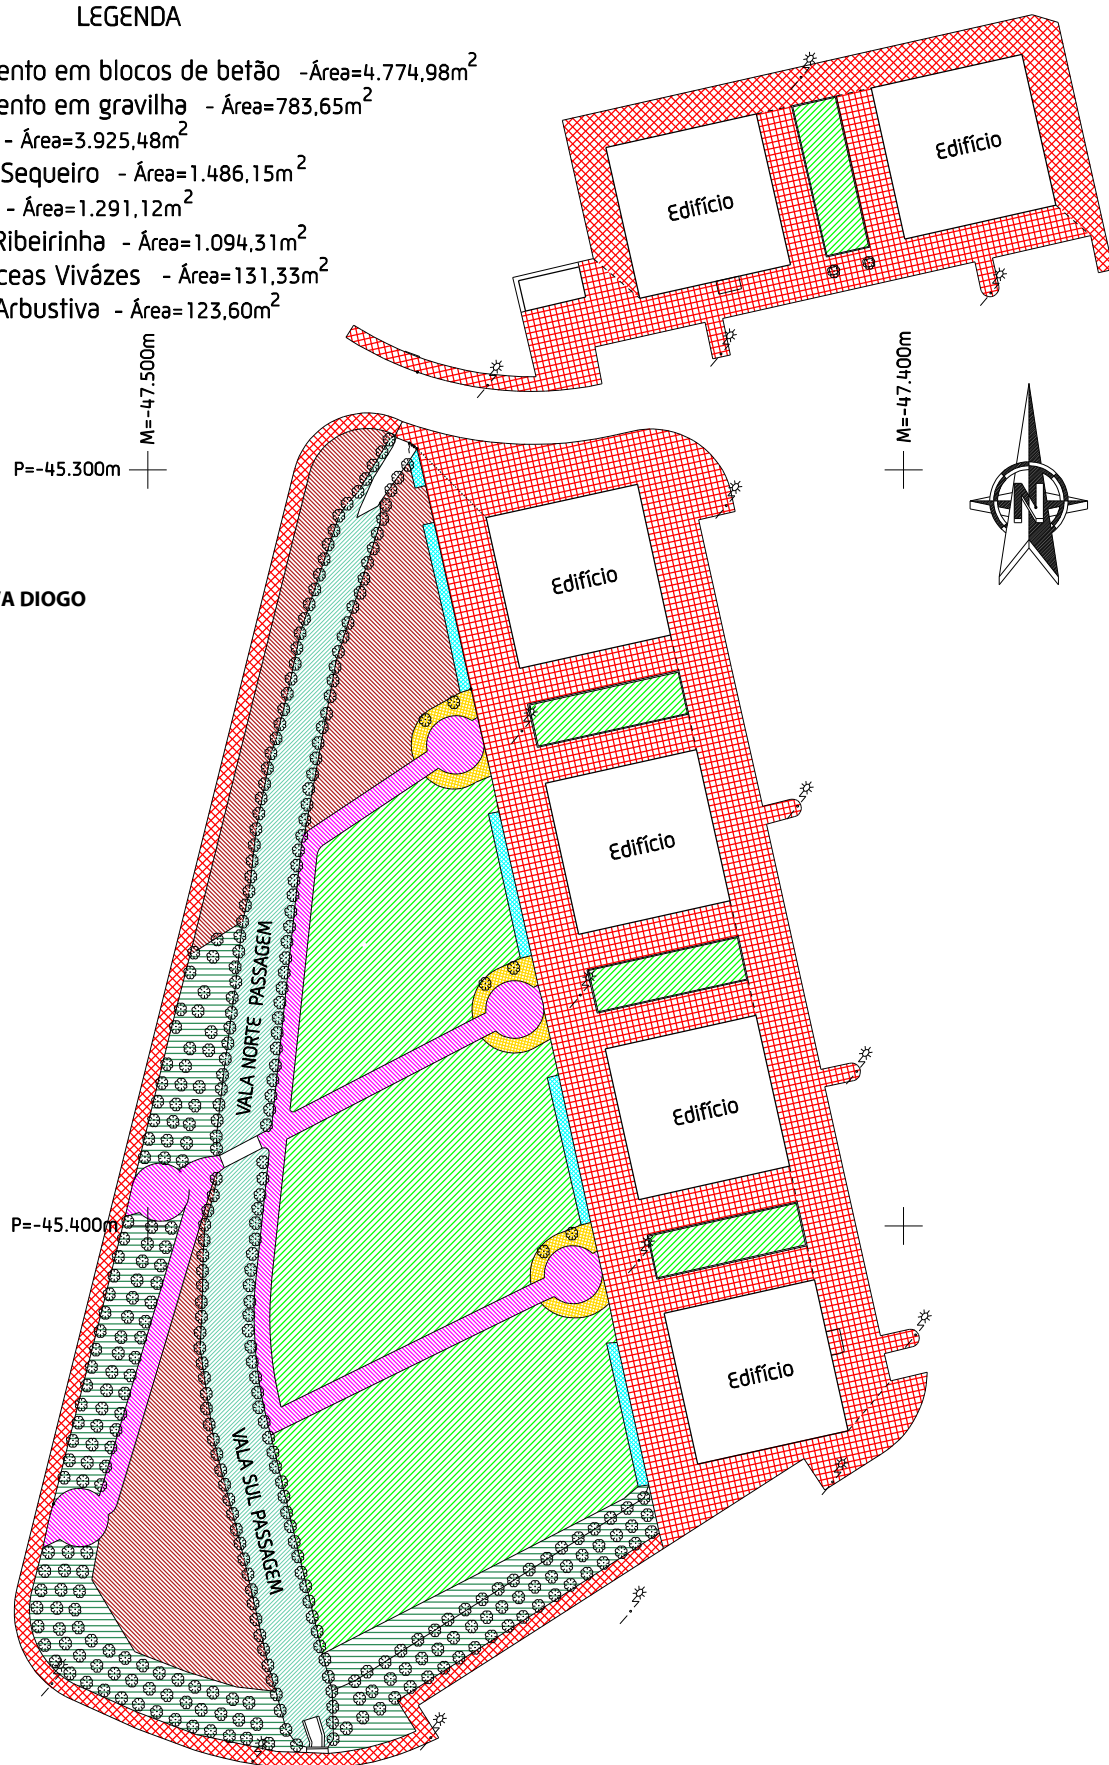

URBANIZAÇÃO CASAL DO VALBOM

D19



PLANTA DE ÁREAS AFECTAS À MANUTENÇÃO

Espaço verde público: Urbanização Casal do Valbom

Freguesia: União das freguesias da Cidade de Santarém

Desenhado por: Luis Fontes